

LEGENDA PLOCH:

- HRANICE PARCEL
- HRANICE PARCEL – VNITŘNÍ KRESBA
- STÁVNÍCI OBJEKTU
- POHYB S BRÁNENÍM
- VOZOVKA STAVBY
- VOZOVKA V PROVOZU BĚHEM STAVBY
- CHODNÍKY BĚHEM STAVBY
- OBJEKTY ZS
- MANIPULAČNÍ A SKLADOVACÍ PLOCHY

HRANICE STAVENIŠTĚ-OPLCENÍ

STROMY A KÉRE NAVRŽENÉ POKÁČET
NAVRŽENÉ VÝSADBY LISTNATÝCH STROMŮ

LEGENDA SÍTÍ:


- STAV. KANALIZACE JEDNOTNÁ
- STAV. VODOVOD
- STAV. ROZVODY NN
- STAV. ROZVODY VN
- STAV. ROZVODY PLYNU
- STAV. ROZVODY MEDIPLYNŮ
- STAV. ROZVODY SČELOVACÍ
- STAV. KOLEKTORY

- NOVÁ KANALIZACE JEDNOTNÁ
- NOVÁ KANALIZACE DEŠŤOVÁ
- NOVÁ KANALIZACE SPRAŠKOVÁ
- NOVÝ AREÁLOVÝ VODOVOD
- NOVÉ AREÁLOVÉ ROZVODY NN
- NOVÉ ROZVODY VO, STOŽAR + SVÍTIDLO VO
- NOVÉ AREÁLOVÉ ROZVODY VN
- NOVÉ MEDICINÁLNÍ PLYNY
- NOVÉ ROZVODY CHLAZENÍ
- NOVÉ AREÁLOVÉ SČELOVACÍ ROZVODY

OBJEKTY :

- D1.01 Centrální urgentní příjem
- D1.03 Spojovací koridor 2, stavební úpravy v budově 14
- D1.05 Rampa a opěrná zeď 1
- D1.06 Rampa a opěrná zeď 2

- D1.08 Podzemní chodba 1
- D1.09 Podzemní chodba 2
- D1.11 Chladicí věž a podzemní chodba
- D1.12 Přemístění výfuku VZT z budovy 17
- D1.13 Boursací práce a stavební úpravy v budově 02
- D1.14 Boursací práce a stavební úpravy budově 18
- D1.17 Podzemní chodba 4
- D2.01 Příprava území
- D2.02 Zpevněné plochy
- D2.03 Kanalizace
- D2.04 Vodovod
- D1.05 Sadové úpravy
- D2.11 Pára a kondenzát - napojení CUP
- D2.12 Výroba čisté páry
- D2.13 Horkovod
- D2.14 Prodávací stanice horkovodu
- D2.15 Napojení na náhradní zdroj tepla
- D2.21 Plošky a přípojky NN
- D2.22 Plošky a přípojky VN
- D2.23 Venkovní osvětlení
- D2.24 Provozovní náhradní zdroj
- D2.25 Úprava trafostanice TS-E v budově 17
- D2.31 Přípojky EPS
- D2.32 Ploška EPS
- D2.33 Přípojny objektu do areálové sítě LAN
- D2.34 Ploška slaboproudých rozvodů firmy EDERA GROUP
- D2.35 Ploška slaboproudých rozvodů firmy CETIN
- D2.41 Plošky a přípojky medicínálních plynů
- D2.46 Plošky a přípojky potrubní pesty

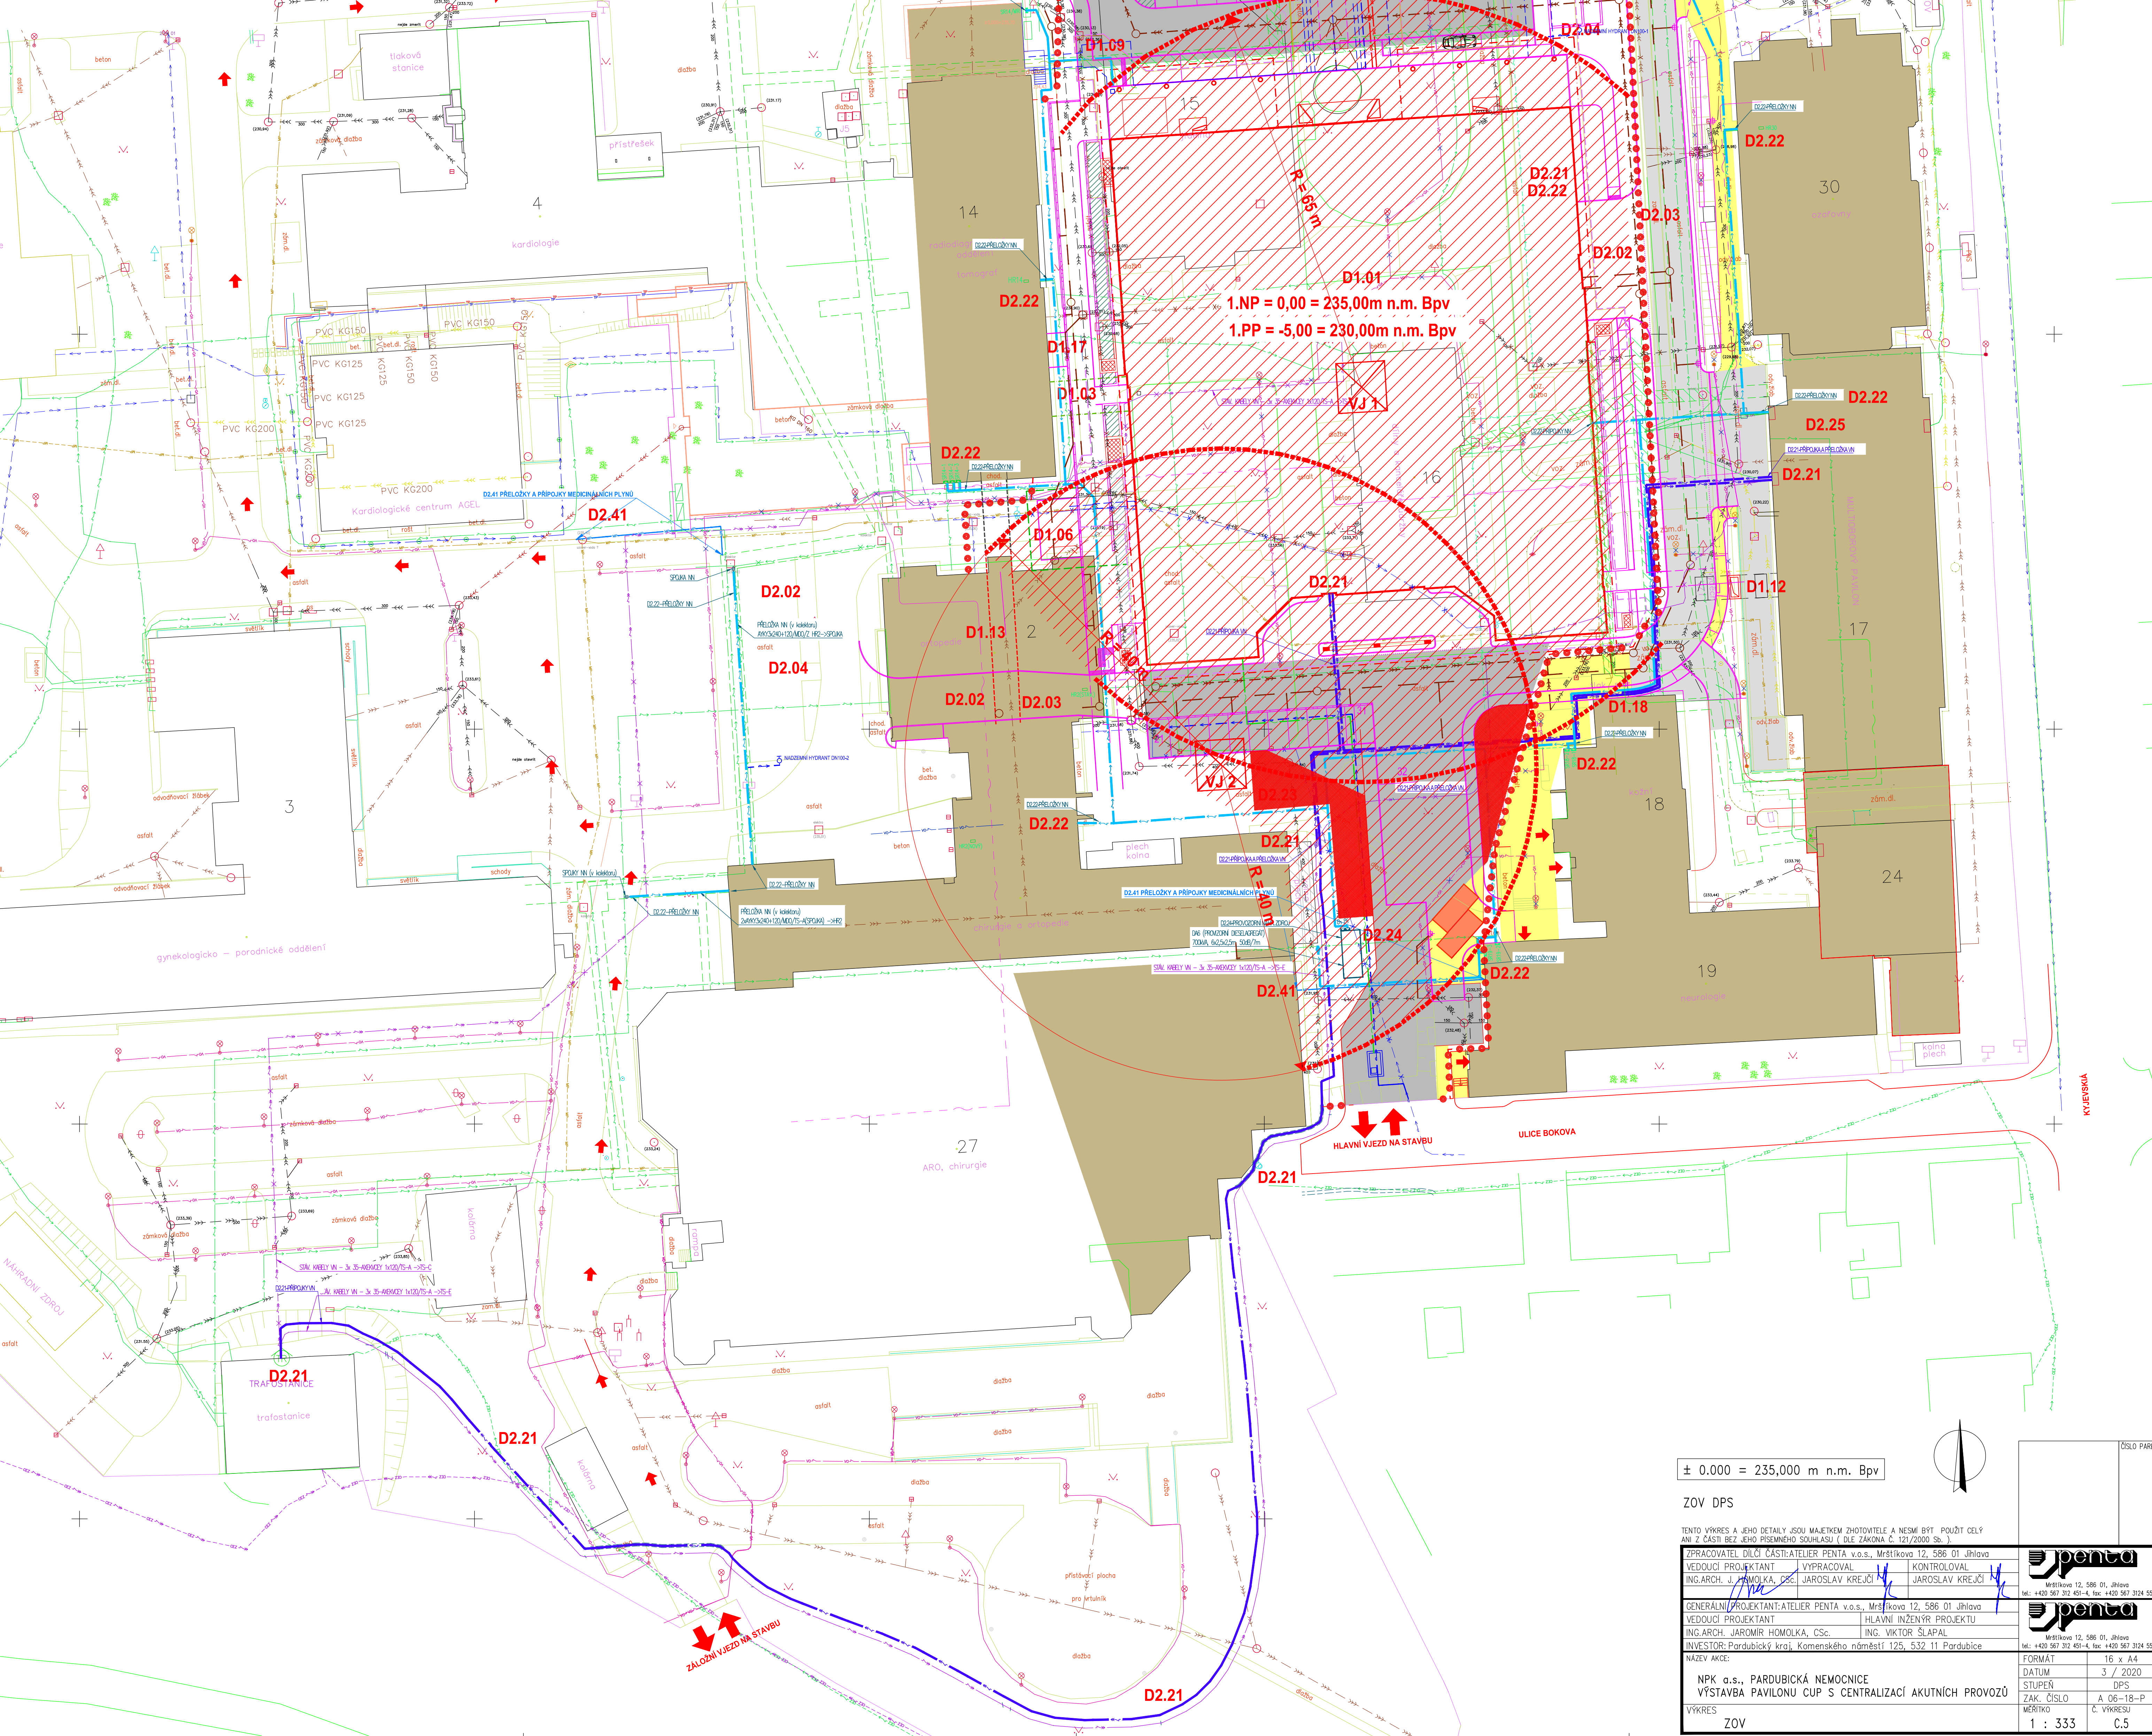

± 0.000 = 235,000 m n.m. Bpv

ZOV DPS

TENTO VÝKRES A JHO DETAILY JSOU MATEŘNĚ ZHOTOVĚNÉ A NEMŮJÍ POSLŮŽIT CÍLŮ
ANŽI ZASTUPÍTELŮ PROJEKTANTŮ A NEJEDNÁ O JEJICH ZÁKAZNÍKŮM.

ZPRACOVATEL DÍLOU CASTATELIER PENTA s.o.s. Mladá Boleslav 12, 586 01 Jihlava
VÝKRES PROJEKTANT VÝKRESOVATEL KONTROLOVATEL
JAN ROŠEK JAROMÍR HOMOLKA JAROSLAV KREJČÍ

GENERALNÍ PROJEKTANT CASTATELIER PENTA s.o.s. Mladá Boleslav 12, 586 01 Jihlava
VÝKRES PROJEKTANT HLAVNÍ INŽENÝR PROJEKTU
JAN ROŠEK JAROMÍR HOMOLKA, CSc. ING. VIKTOR ŠLAPKA

INVESTOR: Pardubický kraj, Komenského náměstí 125, 532 11 Pardubice

NAZEV AKCE: NPK o.s., PARDUBICKÁ NEMOCNICE
VÝKRES: VÝSTAVBA PAVILONU CUP S CENTRALIZACÍ AKUTNÍCH PROVOZŮ

FORMÁT: 16 x A4
DATUM: 3 / 2020
STUPEŇ: DPS
ZAK. ČÍSLO: A 06-18-P
MĚŘÍTKO: 1 : 333
C. VÝKRESU: C.5