




Rozvaděč RMD-102

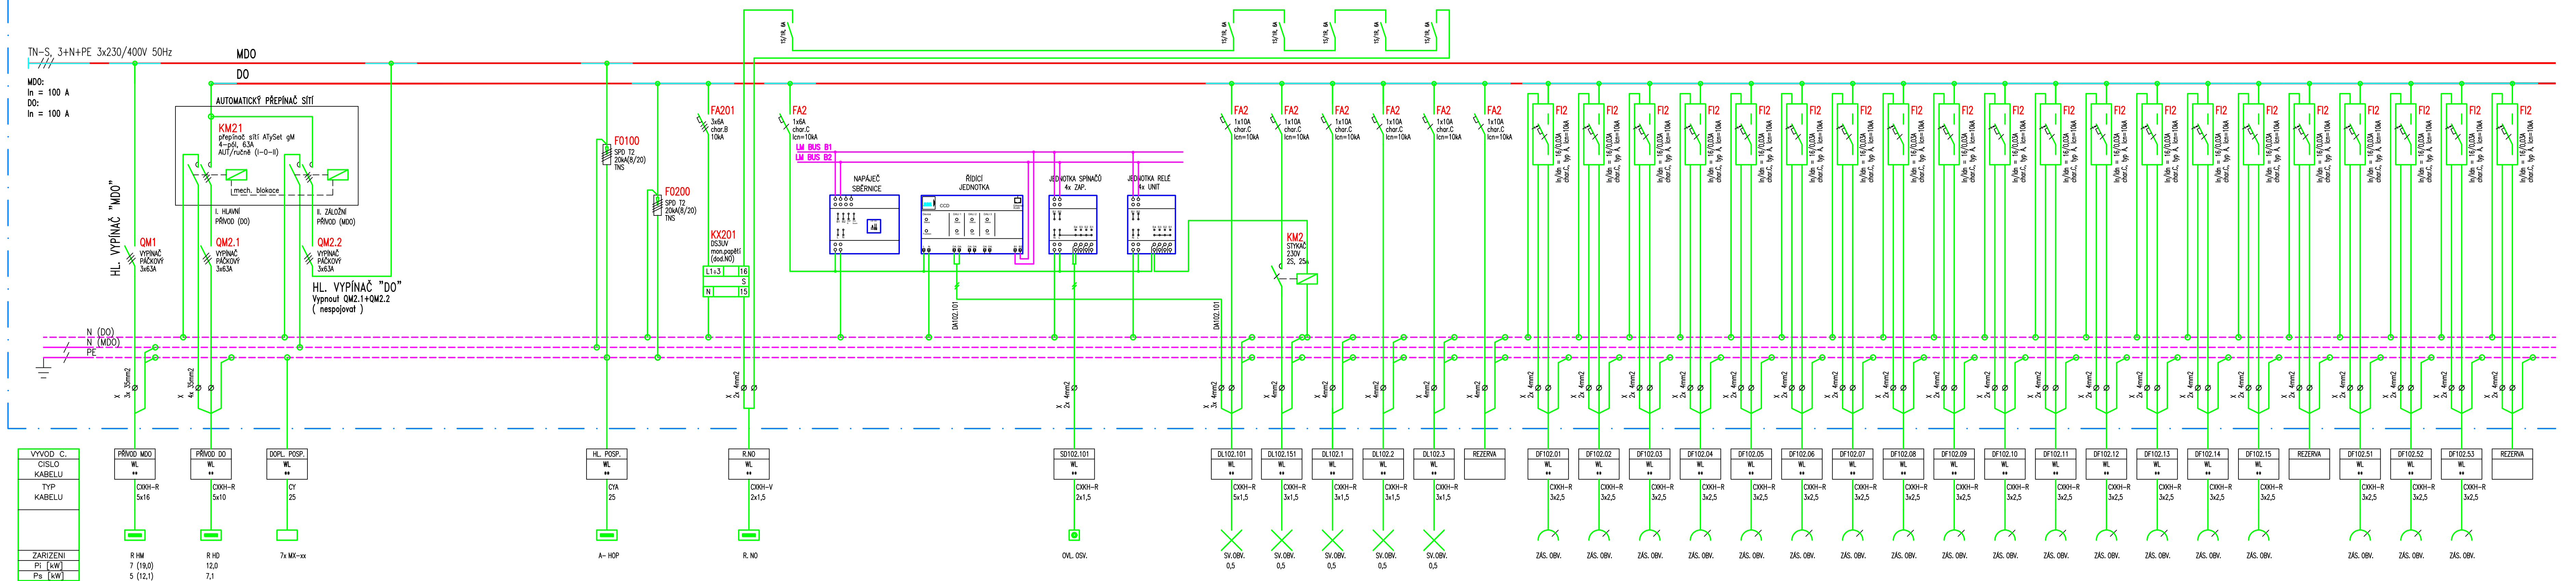

SKŘIŇ ROZVADĚČE RMD-102:
 PŘEVODNÍK: OCELOPLECHOVÁ ROZVODNICE VESTAVNÁ DO NIKY S POŽÁRNIM UZÁVĚREM S ODOLNOSTÍ EI-S 30
 (SKŘIŇ S LÍMCEM PRO ZAŘÍZENÍ)
 KRYTÍ: IP43/20
 ROZMĚR NIKY: 800 x 1800 x 300 mm (š x v x h)
 PARAPET NIKY: 200 mm
 PŘÍVODY: HOREM
 VÝVODY: HOREM
 BARVA: DLE PD INTERIÉRU

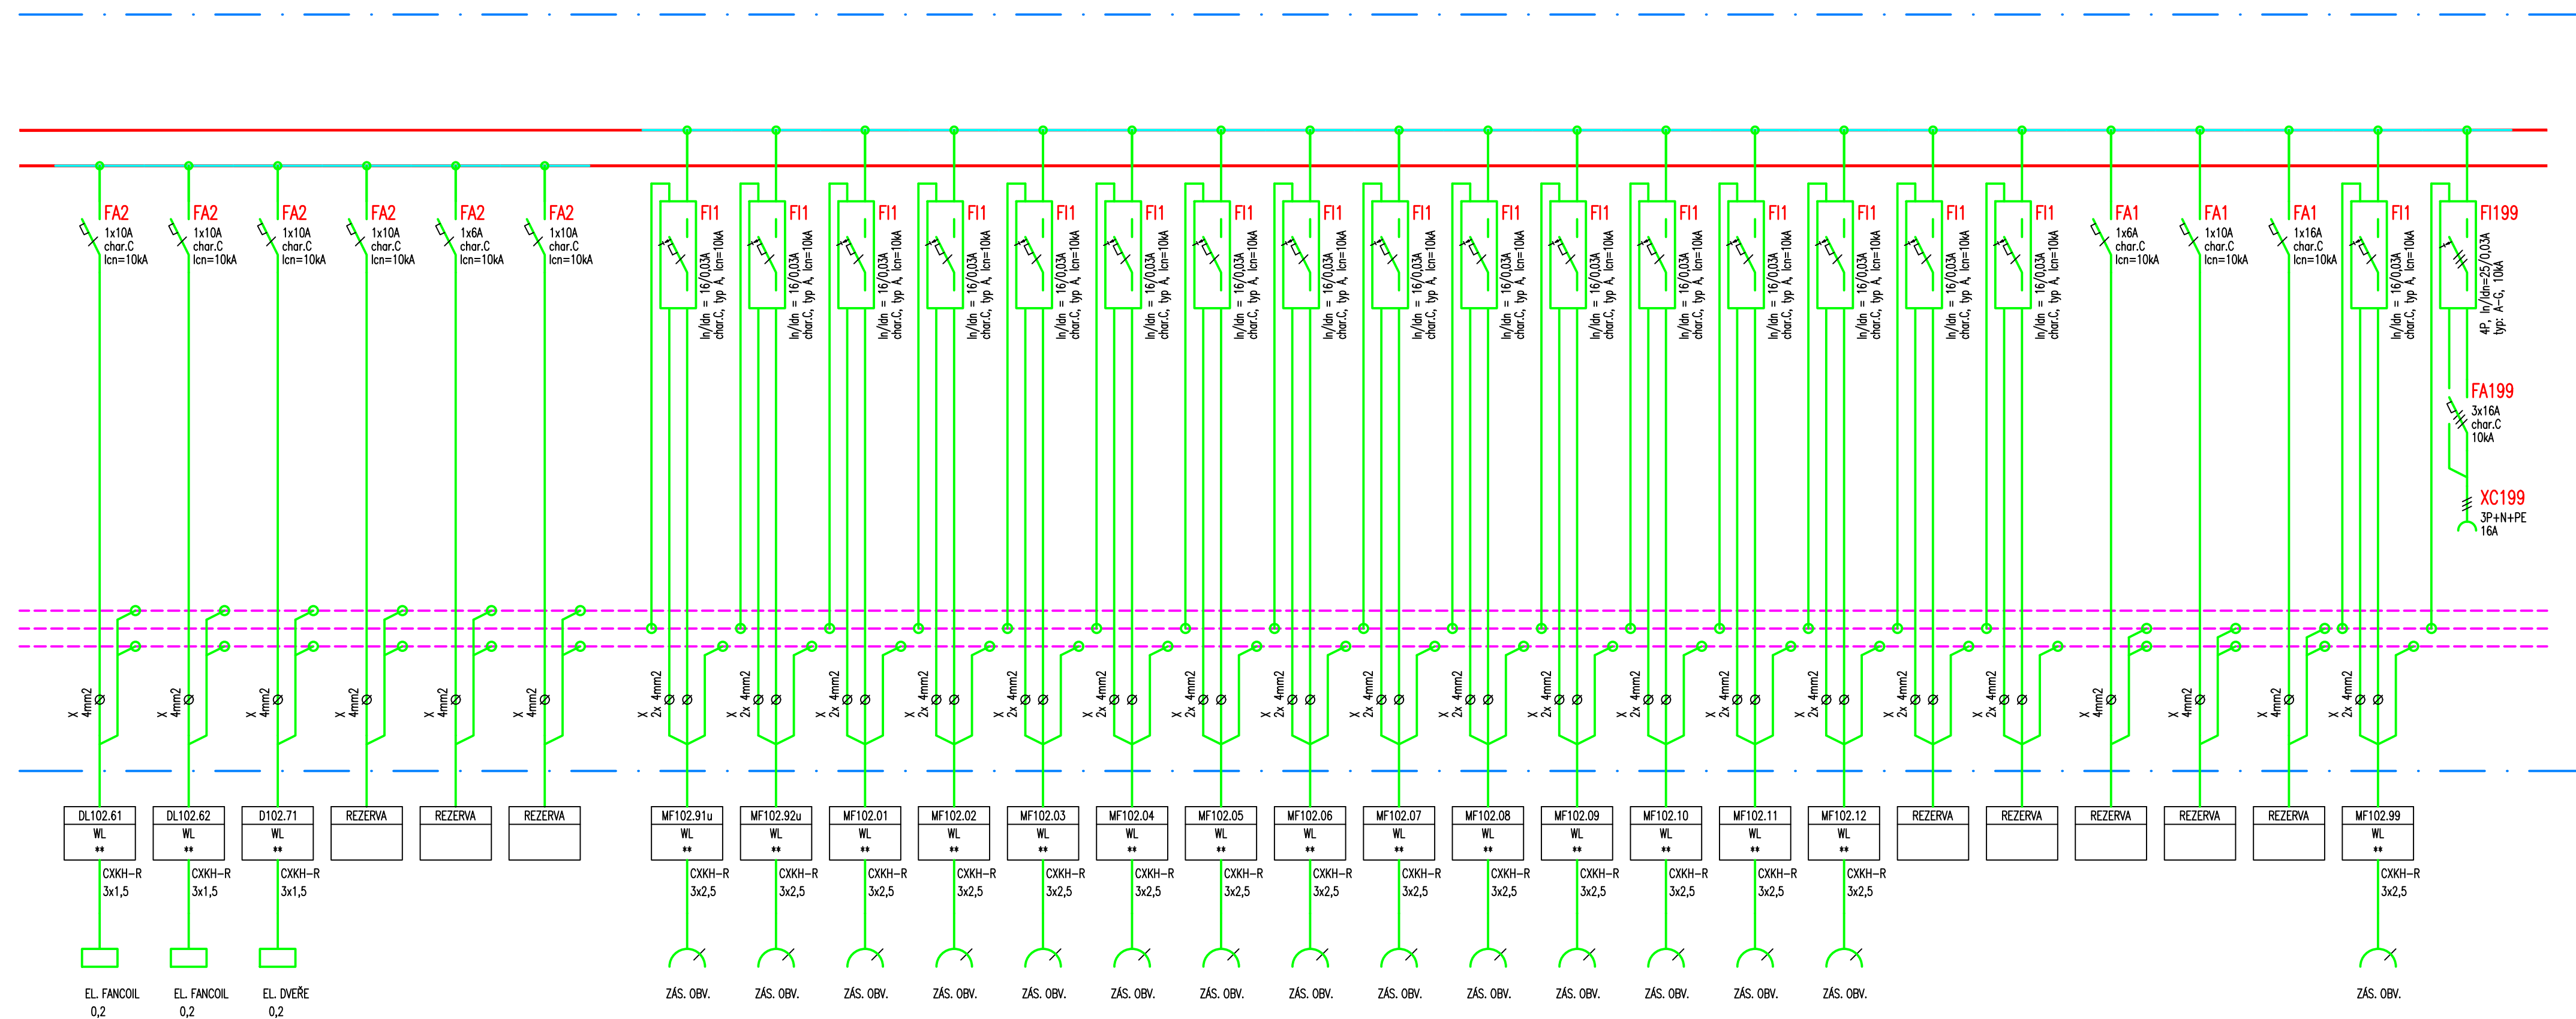

ROZVODNÁ SOUSTAVA: TN-C-S, 3+N+PE, 3x 230/400V, 50Hz	<div data-bbox="3092 1491 3198 1504">ČÍSLO PŘÍJMU</div> <div data-bbox="3092 1504 3198 1577">  <div data-bbox="3122 1504 3198 1523">Městského 12, 586 01, Jihlava tel.: +420 567 312 451-4, fax: +420 567 3124 55</div> </div>
Zdravotnická sít' II, 2P+ PE, 230V, 50Hz	
OCHRANA PŘED GRÁZEM EL. PROUDEM: AUTOMATICKÉ ODPOJENÍ OD ZDROJE DOPŮLNĚJÍ OCHRANĚ POSLUPOVÁNÍ	