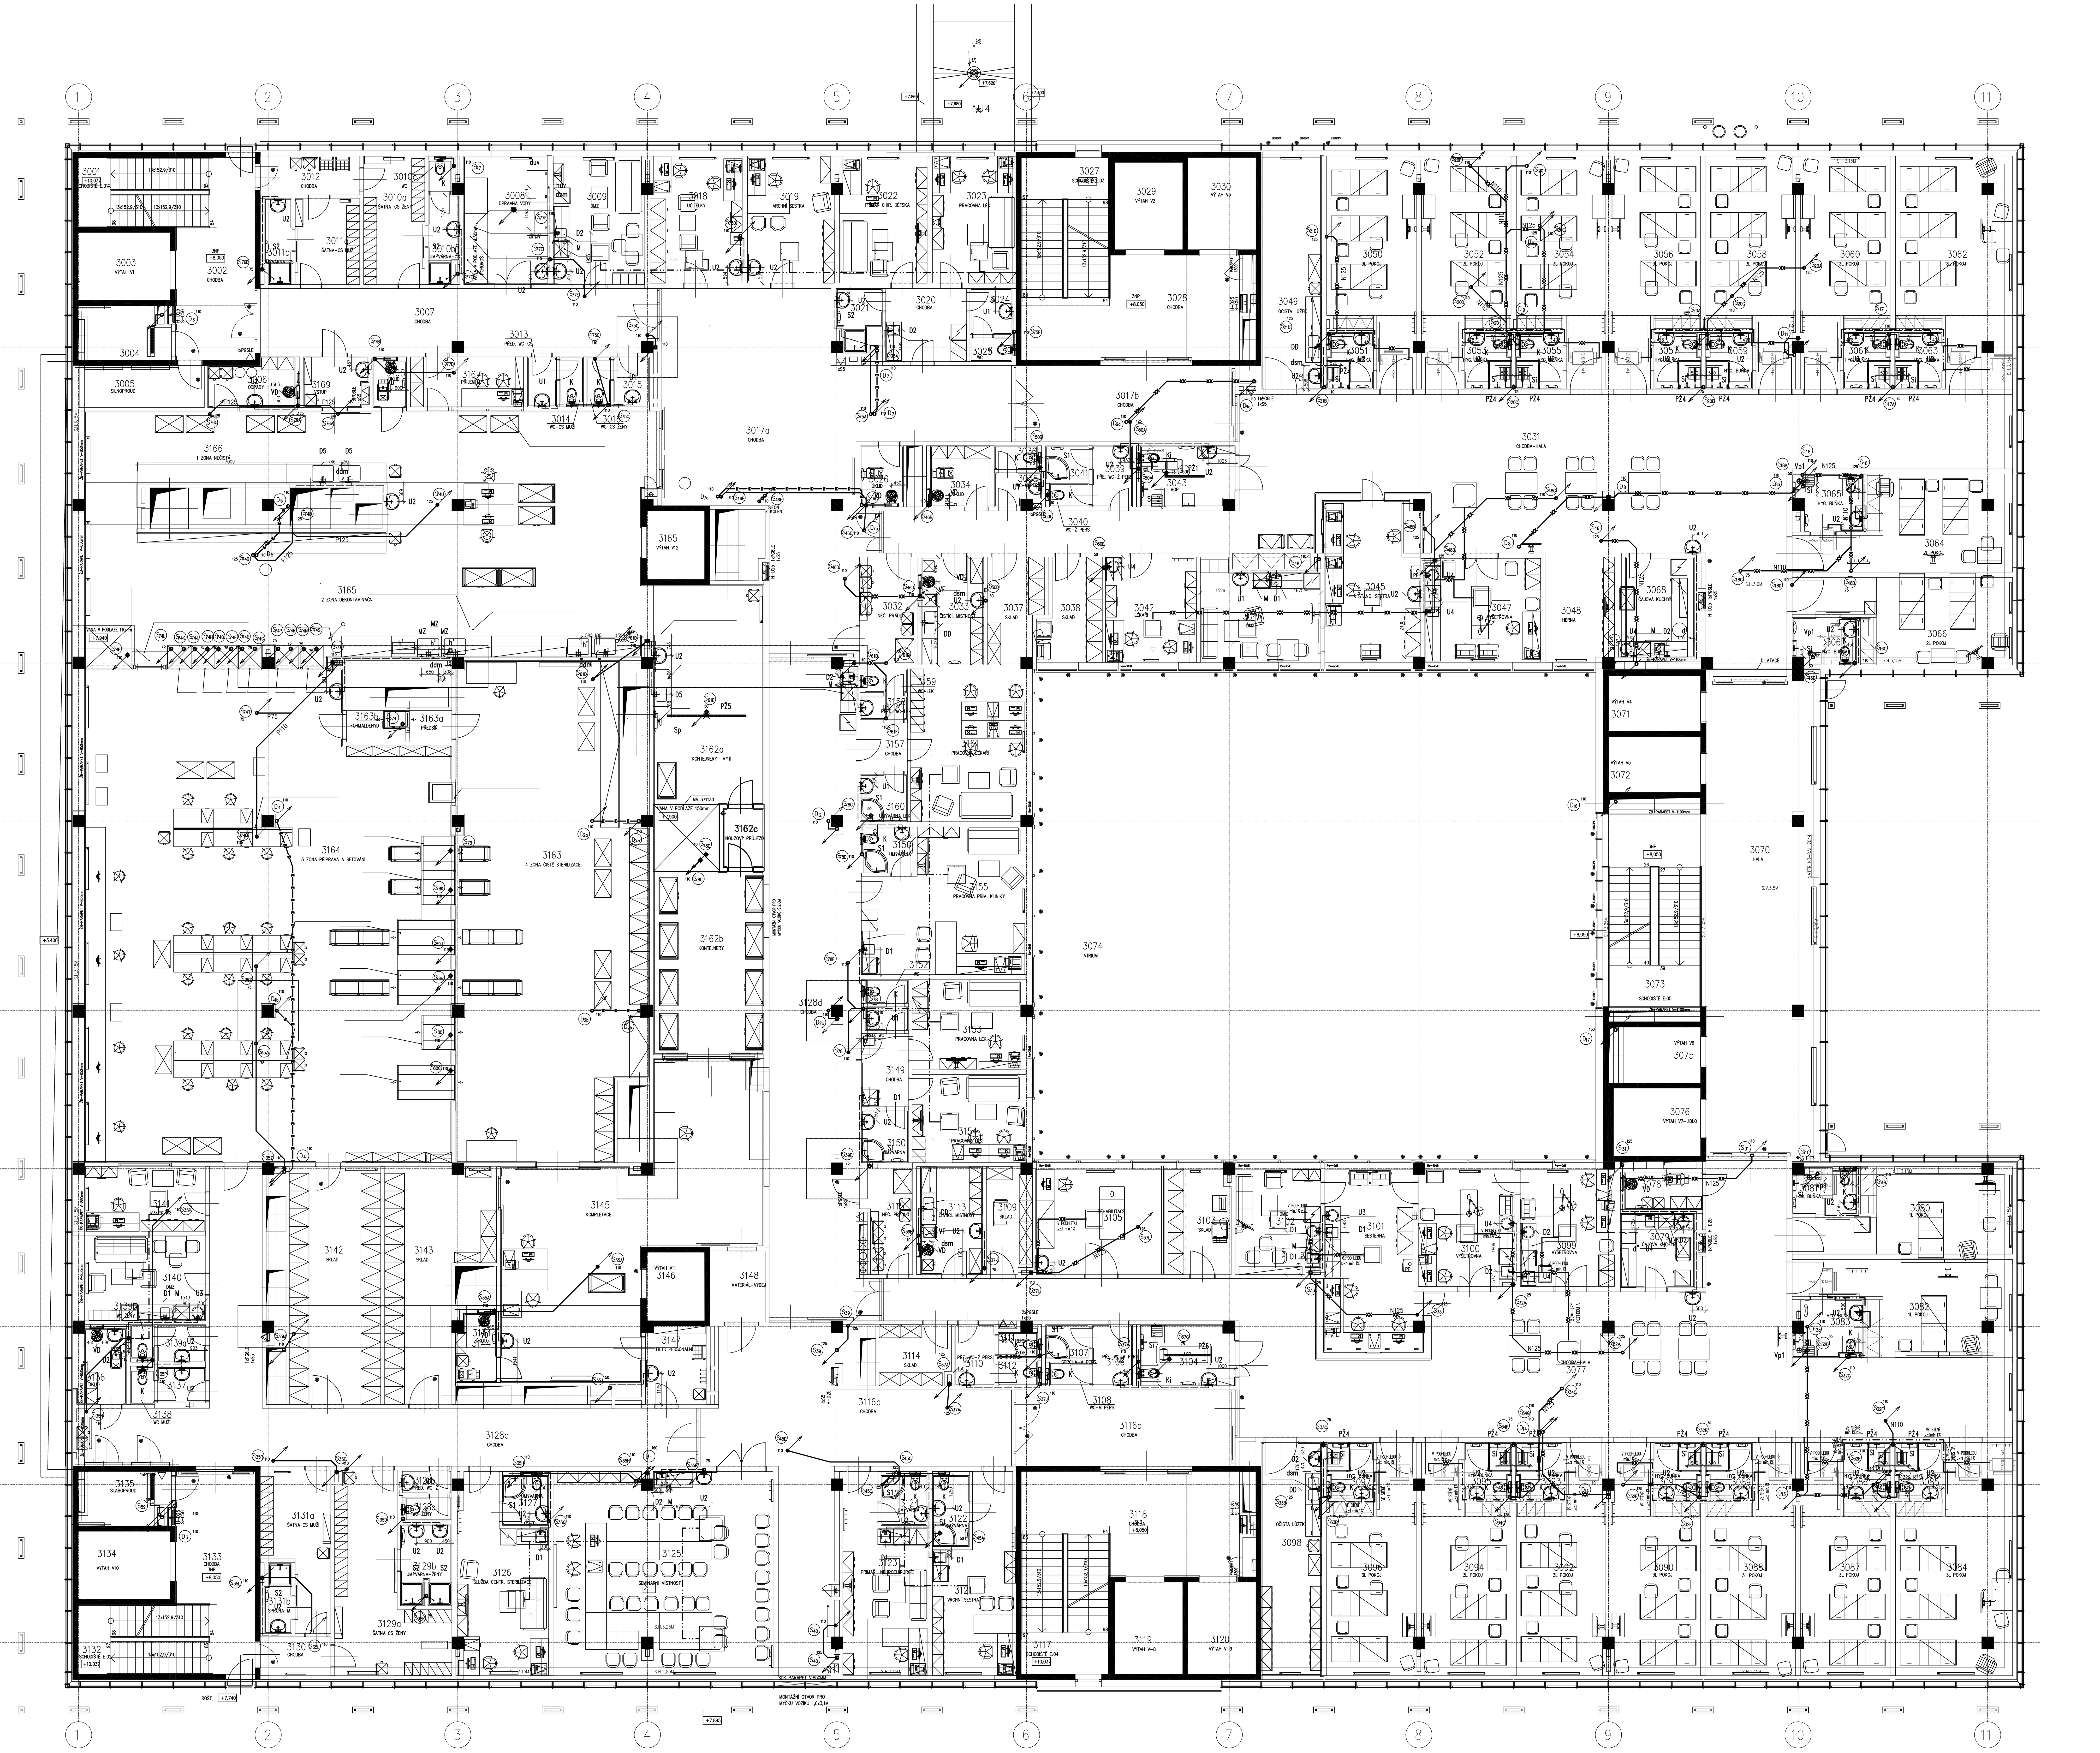

LEGENDA MÍSTNOSTÍ 3.NP

Č.M.	NÁZEV MÍSTNOSTI	PLOCHA (M2)	DRUH PODLAHY	
3001	SCHODIŠTĚ	13,2	TERACO	T01/T02
3002	CHODBA	19,9	TERACO	T10
3003	VÝTAH V1-PERSONÁL	8,9	-	-
3004	SLABOPROUD	7,2	PVC ANTISTATIK	P10
3005	SILNOPROUDY	7,8	BETON + NÁTĚR	B10
3006	ODPADY	5,9	PVC	P11a
3007	CHODBA	36,3	PVC	P11a
3008	ÚPRAVNA VODY	18,4	KERAMICKÁ DLAŽBA	D12
3009	DENNÍ MÍSTNOST ZAMĚST.	17,0	PVC	P14
3010a	ŠATNA-CEN. STER. ŽENY	11,3	PVC	P11a
3010b	UMÝVÁRNA-CS	3,8	PVC PROTISKLUZNÉ	P15
3010c	WC	1,1	PVC PROTISKLUZNÉ	P15
3011a	ŠATNA-CS MUŽI	8,0	PVC	P11a
3011b	UMÝVÁRNA CS-MUŽI	3,3	PVC PROTISKLUZNÉ	P15
3012	CHODBA	5,6	PVC	P11a
3013	PŘEDSÍŇ WC-CS	2,1	KERAMICKÁ DLAŽBA	D10
3014	WC-CS MUŽI	1,6	KERAMICKÁ DLAŽBA	D10
3015	PŘEDSÍŇ WC-CS	2,6	KERAMICKÁ DLAŽBA	D10
3016	WC-CS ŽENY	1,6	KERAMICKÁ DLAŽBA	D10
3017a	CHODBA	101,7	PVC	P12
3017b	CHODBA	24,4	TERACO	T10
3018	UČITELKY	16,6	PVC	P14
3019	VRCHNÍ SESTRA	15,9	PVC	P14
3020	CHODBA	8,5	PVC	P14
3021	UMÝVÁRNA	3,4	PVC PROTISKLUZNÉ	P15
3022	PRIMÁŘ CHIR. DĚTSKÁ	16,0	PVC	P14
3023	PRACOVNA LÉKAŘI	15,3	PVC	P14
3024	PŘEDSÍŇ WC	2,8	KERAMICKÁ DLAŽBA	D10
3025	WC	1,4	KERAMICKÁ DLAŽBA	D10
3026	ÚKLID	3,6	KERAMICKÁ DLAŽBA	D10
3027	SCHODIŠTĚ	17,8	TERACO	T01/T02
3028	CHODBA	28,8	TERACO	T10
3029	VÝTAH V2-ODPAD	8,9	-	-
3030	VÝTAH V3-PACIENT	8,9	-	-
3031	CHODBA-HALA	181,5	PVC	P12
3032	ŠPINAVÉ PRÁDLO	8,5	PVC	P12
3033	ČISTICÍ MÍSTNOST	9,8	PVC	P12
3034	ÚKLID	5,8	KERAMICKÁ DLAŽBA	D10
3035	PŘEDSÍŇ WC M PERSONÁL	2,1	KERAMICKÁ DLAŽBA	D10
3036	WC M PERSONÁL	1,5	KERAMICKÁ DLAŽBA	D10
3037	SKLAD	7,6	PVC	P12
3038	SKLAD	9,2	PVC	P12
3039	PŘEDSÍŇ WC Ž PERSONÁL	3,5	KERAMICKÁ DLAŽBA	D10
3040	WC Ž PERSONÁL	1,4	KERAMICKÁ DLAŽBA	D10
3041	SPRCHA Ž PERSONÁL	2,1	PVC PROTISKLUZNÉ	P15
3042	LÉKAŘI	13,8	PVC	P14
3043	ASIST. OČISTA PACIENTA	8,2	PVC PROTISKLUZNÉ	P13
3044	NEOBSAZENO			
3045	STANOVIŠTĚ SESTER	22,8	PVC	P11a
3046	DENNÍ MÍSTNOST ZAMĚS.	15,2	PVC	P14
3047	VYŠETŘOVNA	17,4	PVC EL. VODIVÉ	P11
3048	HERNA	10,7	PVC	P12
3049	OČISTA LŮŽEK	20,8	PVC PROTISKLUZNÉ	P15
3050	POKOJ 3-LŮŽKA	25,5	PVC	P12
3051	HYGIENICKÁ BUŇKA	3,7	PVC PROTISKLUZNÉ	P13
3052	POKOJ 3-LŮŽKA	25,5	PVC	P12
3053	HYGIENICKÁ BUŇKA	3,7	PVC PROTISKLUZNÉ	P13
3054	POKOJ 3-LŮŽKA	25,5	PVC	P12
3055	HYGIENICKÁ BUŇKA	3,7	PVC PROTISKLUZNÉ	P13
3056	POKOJ 3-LŮŽKA	25,5	PVC	P12
3057	HYGIENICKÁ BUŇKA	3,7	PVC PROTISKLUZNÉ	P13
3058	POKOJ 3-LŮŽKA	25,5	PVC	P12
3059	HYGIENICKÁ BUŇKA	3,7	PVC PROTISKLUZNÉ	P13
3060	POKOJ 3-LŮŽKA	25,5	PVC	P12
3061	HYGIENICKÁ BUŇKA	3,7	PVC PROTISKLUZNÉ	P13
3062	POKOJ 3-LŮŽKA	34,7	PVC	P12
3063	HYGIENICKÁ BUŇKA	3,8	PVC PROTISKLUZNÉ	P13
3064	POKOJ 2-LŮŽKA	24,3	PVC	P12
3065	HYGIENICKÁ BUŇKA	3,4	PVC PROTISKLUZNÉ	P13
3066	POKOJ 2-LŮŽKA	25,3	PVC	P12
3067	HYGIENICKÁ BUŇKA	4,4	PVC PROTISKLUZNÉ	P13
3068	ČAJOVÁ KUCHYŇ	10,0	PVC	P12
3069	NEOBSAZENO			
3070	HALA	88,9	TERACO	T10
3071	VÝTAH V4	7,4	-	-
3072	VÝTAH V5	7,4	-	-
3073	SCHODIŠTĚ	18,6	TERACO	T01/T02
3074	ATRIUM	386	-	-
3075	VÝTAH V6	7,4	-	-
3076	VÝTAH V7-JÍDLO	8,9	-	-
3077	CHODBA-HALA	168,3	PVC	P12
3078	ÚKLID	4,2	KERAMICKÁ DLAŽBA	D10
3079	ČAJOVÁ KUCHYŇ	7,7	PVC	P12
3080	POKOJ 1-LŮŽKO	25,8	PVC	P12
3081	HYGIENICKÁ BUŇKA	3,8	PVC PROTISKLUZNÉ	P13
3082	POKOJ 1-LŮŽKO	23,8	PVC	P12
3083	HYGIENICKÁ BUŇKA	3,4	PVC PROTISKLUZNÉ	P13
3084	POKOJ 3-LŮŽKA	34,7	PVC	P12
3085	HYGIENICKÁ BUŇKA	3,7	PVC PROTISKLUZNÉ	P13
3086	HYGIENICKÁ BUŇKA	3,7	PVC PROTISKLUZNÉ	P13
3087	POKOJ 3-LŮŽKA	25,9	PVC	P12
3088	POKOJ 3-LŮŽKA	25,5	PVC	P12
3089	HYGIENICKÁ BUŇKA	3,7	PVC PROTISKLUZNÉ	P13
3090	POKOJ 3-LŮŽKA	25,5	PVC	P12
3091	HYGIENICKÁ BUŇKA	3,7	PVC PROTISKLUZNÉ	P13
3092	POKOJ 3-LŮŽKA	25,5	PVC	P12
3093	HYGIENICKÁ BUŇKA	3,7	PVC PROTISKLUZNÉ	P13
3094	POKOJ 3-LŮŽKA	25,5	PVC	P12
3095	HYGIENICKÁ BUŇKA	3,7	PVC PROTISKLUZNÉ	P13
3096	POKOJ 3-LŮŽKA	25,5	PVC	P12
3097	HYGIENICKÁ BUŇKA	3,7	PVC PROTISKLUZNÉ	P13
3098	OČISTA LŮŽEK	20,30	PVC PROTISKLUZNÉ	P15
3099	VYŠETŘOVNA	16,4	PVC EL. VODIVÉ	P11
3100	VYŠETŘOVNA	15,8	PVC EL. VODIVÉ	P11
3101	SESTERNA	24,9	PVC	P11a
3102	DENNÍ MÍSTNOST ZAMĚST.	13,0	PVC	P14
3103	SKLAD	9,6	PVC	P12
3104	ASIST. OČISTA PACIENTA	8,2	PVC PROTISKLUZNÉ	P13
3105	REHABILITACE	19,5	PVC	P11a
3106	PŘEDSÍŇ WC M PERSONÁL	3,5	KERAMICKÁ DLAŽBA	D10
3107	SPRCHA M PERSONÁL	2,1	PVC PROTISKLUZNÉ	P13
3108	WC M PERSONÁL	1,4	KERAMICKÁ DLAŽBA	D10
3109	SKLAD	7,2	PVC	P12
3110	PŘEDSÍŇ WC Ž PERSONÁL	3,5	KERAMICKÁ DLAŽBA	D10
3111	WC Ž PERSONÁL	1,6	KERAMICKÁ DLAŽBA	D10
3112	WC Ž PERSONÁL	1,5	KERAMICKÁ DLAŽBA	D10
3113	ČISTICÍ MÍSTNOST	9,6	PVC	P12
3114	SKLAD	6,4	PVC	P12
3115	ŠPINAVÉ PRÁDLO	8,0	PVC	P12
3116a	CHODBA	146,4	PVC	P12
3116b	CHODBA	23,6	TERACO	T10
3117	SCHODIŠTĚ	17,8	TERACO	T01/T02
3118	CHODBA	28,8	TERACO	T10
3119	VÝTAH V8-ODPAD	8,9	-	-
3120	VÝTAH V9-PACIENT	8,9	-	-
3121	VRCHNÍ SESTRA	20,1	PVC	P14
3122	UMÝVÁRNA	3,8	PVC PROTISKLUZNÉ	P15
3123	PRIMÁŘ NEUROCHIRURGIE	21,0	PVC	P14
3124	UMÝVÁRNA	3,3	PVC PROTISKLUZNÉ	P15
3125	SEMINÁRNÍ MÍSTNOST	64,1	PVC	P14
3126	SLUŽBA CENTR. STERILIZ.	21,8	PVC	P14
3127	UMÝVÁRNA	3,3	PVC PROTISKLUZNÉ	P15
3128a	CHODBA	68,7	PVC	P11a
3128b	PŘEDSÍŇ WC-ŽENY	1,7	KERAMICKÁ DLAŽBA	D10
3128c	WC-ŽENY	1,6	KERAMICKÁ DLAŽBA	D10
3128d	CHODBA	83,5	PVC	P12
3129a	ŠATNA CS-ŽENY	23,5	PVC	P11a
3129b	UMÝVÁRNA-ŽENY	5,8	PVC PROTISKLUZNÉ	P15
3130	CHODBA	3,9	PVC	P11a
3131a	ŠATNA CS-MUŽI	12,8	PVC	P11a
3131b	SPRCHA-MUŽI	2,7	PVC PROTISKLUZNÉ	P15
3132	SCHODIŠTĚ	13,2	TERACO	T01/T02
3133	CHODBA	19,9	TERACO	T10
3134	VÝTAH V10-PERSONÁL	8,9	-	-
3135	SLABOPROUD	7,2	PVC ANTISTATIK	D10
3136	ÚKLID	4,6	KERAMICKÁ DLAŽBA	D10
3137	PŘEDSÍŇ WC-MUŽI	2,5	KERAMICKÁ DLAŽBA	D10
3138	WC-MUŽI	1,2	KERAMICKÁ DLAŽBA	D10
3139a	PŘEDSÍŇ WC	2,6	KERAMICKÁ DLAŽBA	D10
3139b	WC-ŽENY	1,1	KERAMICKÁ DLAŽBA	D10
3140	DENNÍ MÍSTNOST ZAMĚST.	14,9	PVC	P14
3141	KANCELÁŘ	11,3	PVC	P14
3142	SKLAD	31,4	PVC	P11a
3143	SKLAD	31,6	PVC	P11a
3144	ÚKLID	3,90	KERAMICKÁ DLAŽBA	D10
3145	KOMPLETACE	74,4	PVC	P11a
3146	VÝTAH V11	6,7	-	-
3147	FILTR PERSONÁLNÍ	6,9	PVC	P11a
3148	MATERIÁL-VÝDEJ	4,9	PVC	P11a
3149	CHODBA	5,0	PVC	P14
3150	UMÝVÁRNA	3,6	PVC PROTISKLUZNÉ	P15
3151	PŘEDSÍŇ WC	1,6	KERAMICKÁ DLAŽBA	D10
3152	WC	1,5	KERAMICKÁ DLAŽBA	D10
3153	PRACOVNA LÉKAŘ	14,6	PVC	P14
3154	PRACOVNA LÉKAŘ	14,5	PVC	P14
3155	PRACOVNA PRIM. KLINIKY	31,0	PVC	P14
3156	UMÝVÁRNA	3,3	PVC PROTISKLUZNÉ	P15
3157	CHODBA	3,3	PVC	P14
3158	PŘEDSÍŇ WC-LÉKAŘI	1,6	KERAMICKÁ DLAŽBA	D10
3159	WC-LÉKAŘI	1,5	KERAMICKÁ DLAŽBA	D10
3160	UMÝVÁRNA LÉKAŘI	3,2	PVC PROTISKLUZNÉ	P15
3161	PRACOVNA LÉKAŘI	25,3	PVC	P12
3162a	KONTEJNERY-MYTÍ	34,80	PVC PROTISKLUZNÉ	P17
3162b	KONTEJNERY	39,30	PVC PROTISKLUZNÉ	P17 B02
3162c	NOUZOVÝ PRŮJEZD KONTEJNERY	3,50	PVC PROTISKLUZNÉ	P17
3163	4. ZÓNA ČISTÉ STERILIZ.	108,2	PVC	P11a
3163a	PŘEDSÍŇ	1,9	PVC	P11a
3163b	FORMALDEHYD	2,7	PVC EL. VODIVÉ	P11
3164	3. ZÓNA PŘÍPR. A SETOVÁNÍ	248,4	PVC EL. VODIVÉ	P11
3165	2. ZÓNA DEKONTAMINAČNÍ	115,1	PVC PROTISKLUZNÉ	P17 B03
3166	1. ZÓNA NEČISTÁ	73,9	PVC PROTISKLUZNÉ	P17
3167	PŘÍJEM MATERIÁLU	8,4	PVC	P11a
3168	ÚKLID	2,3	KERAMICKÁ DLAŽBA	D10
3169	VSTUP	5,3	PVC	P11a
3170	VÝTAH V12	6,4	-	-

LEGENDA :

- PŘIPOJOVACÍ POTRUBÍ KANALIZACE
- KANALIZAČNÍ POTRUBÍ HT, KG
- KANALIZAČNÍ POTRUBÍ NEREZOVÝ SYSTÉM
- KANALIZAČNÍ POTRUBÍ PPR-ODVOD KONDENZÁTU
- KANALIZAČNÍ POTRUBÍ TLUMÍCÍ HLUK
- STOUPAČKY KANALIZACE
- U POPIS ZAŘIZOVACÍCH PŘEDMĚTŮ

± 0.0 = 235,000

ČÍSLO PARÉ

D1.01 CENTRÁLNÍ URGENTNÍ PŘÍJEM
D1.01.4e ZDRAVOTNĚ TECHNICKÉ INSTALACE

TENTO VÝKRES A JEHO DETAILY JSOU MAJETKEM ZHOTOVITELE A NESMÍ BÝT POUŽIT CELÝ ANI Z ČÁSTI BEZ JEHO PÍSEMNÉHO SOUHLASU (DLE ZÁKONA Č. 121/2000 Sb.).

ZPRACOVATEL DÍLČÍ ČÁSTI: Technika budov, s.r.o., Křenová 42, 602 00 Brno

VEDOUCÍ PROJEKTANT	VYPRACOVAL	KONTROLOVAL
ING. HELENA WERZBICKÁ	ING. KATEŘINA KRÁLOVÁ	ING. HELENA WERZBICKÁ

Technika budov, s.r.o. Křenová 42 602 00 BRNO

GENERÁLNÍ PROJEKTANT: ATELIER PENTA v.o.s., Mrštíkova 12, 586 01 Jihlava

VEDOUCÍ PROJEKTANT	HLAVNÍ INŽENÝR PROJEKTU
ING.ARCH. JAROMÍR HOMOLKA, CSc.	ING. VIKTOR ŠLAPAL

penta Mrštíkova 12, 586 01 Jihlava tel.: +420 567 312 451-4, fax: +420 567 3124 55

INVESTOR: Pardubický kraj, Komenského náměstí 125, 532 11 Pardubice

NÁZEV AKCE:

NPK a.s., PARDUBICKÁ NEMOCNICE
VÝSTAVBA PAVILONU CUP S CENTRALIZACÍ AKUTNÍCH PROVOZŮ

FORMÁT	15x A4
DATUM	8 / 2020
STUPEŇ	DPS
ZAK. ČÍSLO	A 06-18-SP
MĚŘÍTKO	Č. VÝKRESU
1 : 75	D1.01.4e-08/I

VÝKRES

PŮDORYS 3.NP KANALIZACE – FÁZE I.