


LEGENDA MÍSTNOSTÍ BUDOVA "D"

Č.M.	NÁZEV MÍSTNOSTI	PLOCHA [m2]	POVRCH PODLAHY
1.01	VSTUP	5.45	PÍSKOCEMENTOVÝ POTĚR
1.02	SKLAD	19.09	PÍSKOCEMENTOVÝ POTĚR
1.03	KERAMICKÁ DÍLNA	26.09	PÍSKOCEMENTOVÝ POTĚR
1.04	SKLAD	18.92	PÍSKOCEMENTOVÝ POTĚR
1.05	DÍLNA ÚDRŽBÁŘE	25.93	PÍSKOCEMENTOVÝ POTĚR
1.06	WC	1.21	KERAM. DLAŽBA
1.07	DÍLNA ÚDRŽBÁŘE	30.13	PÍSKOCEMENTOVÝ POTĚR
1.08	CHODBA	6.35	PÍSKOCEMENTOVÝ POTĚR
1.09	ROZVODNA	13.93	PÍSKOCEMENTOVÝ POTĚR
1.10	VSTUP	2.90	PÍSKOCEMENTOVÝ POTĚR
PLOCHA CELKEM:		150.00	

Budova B

Budova D

Budova A

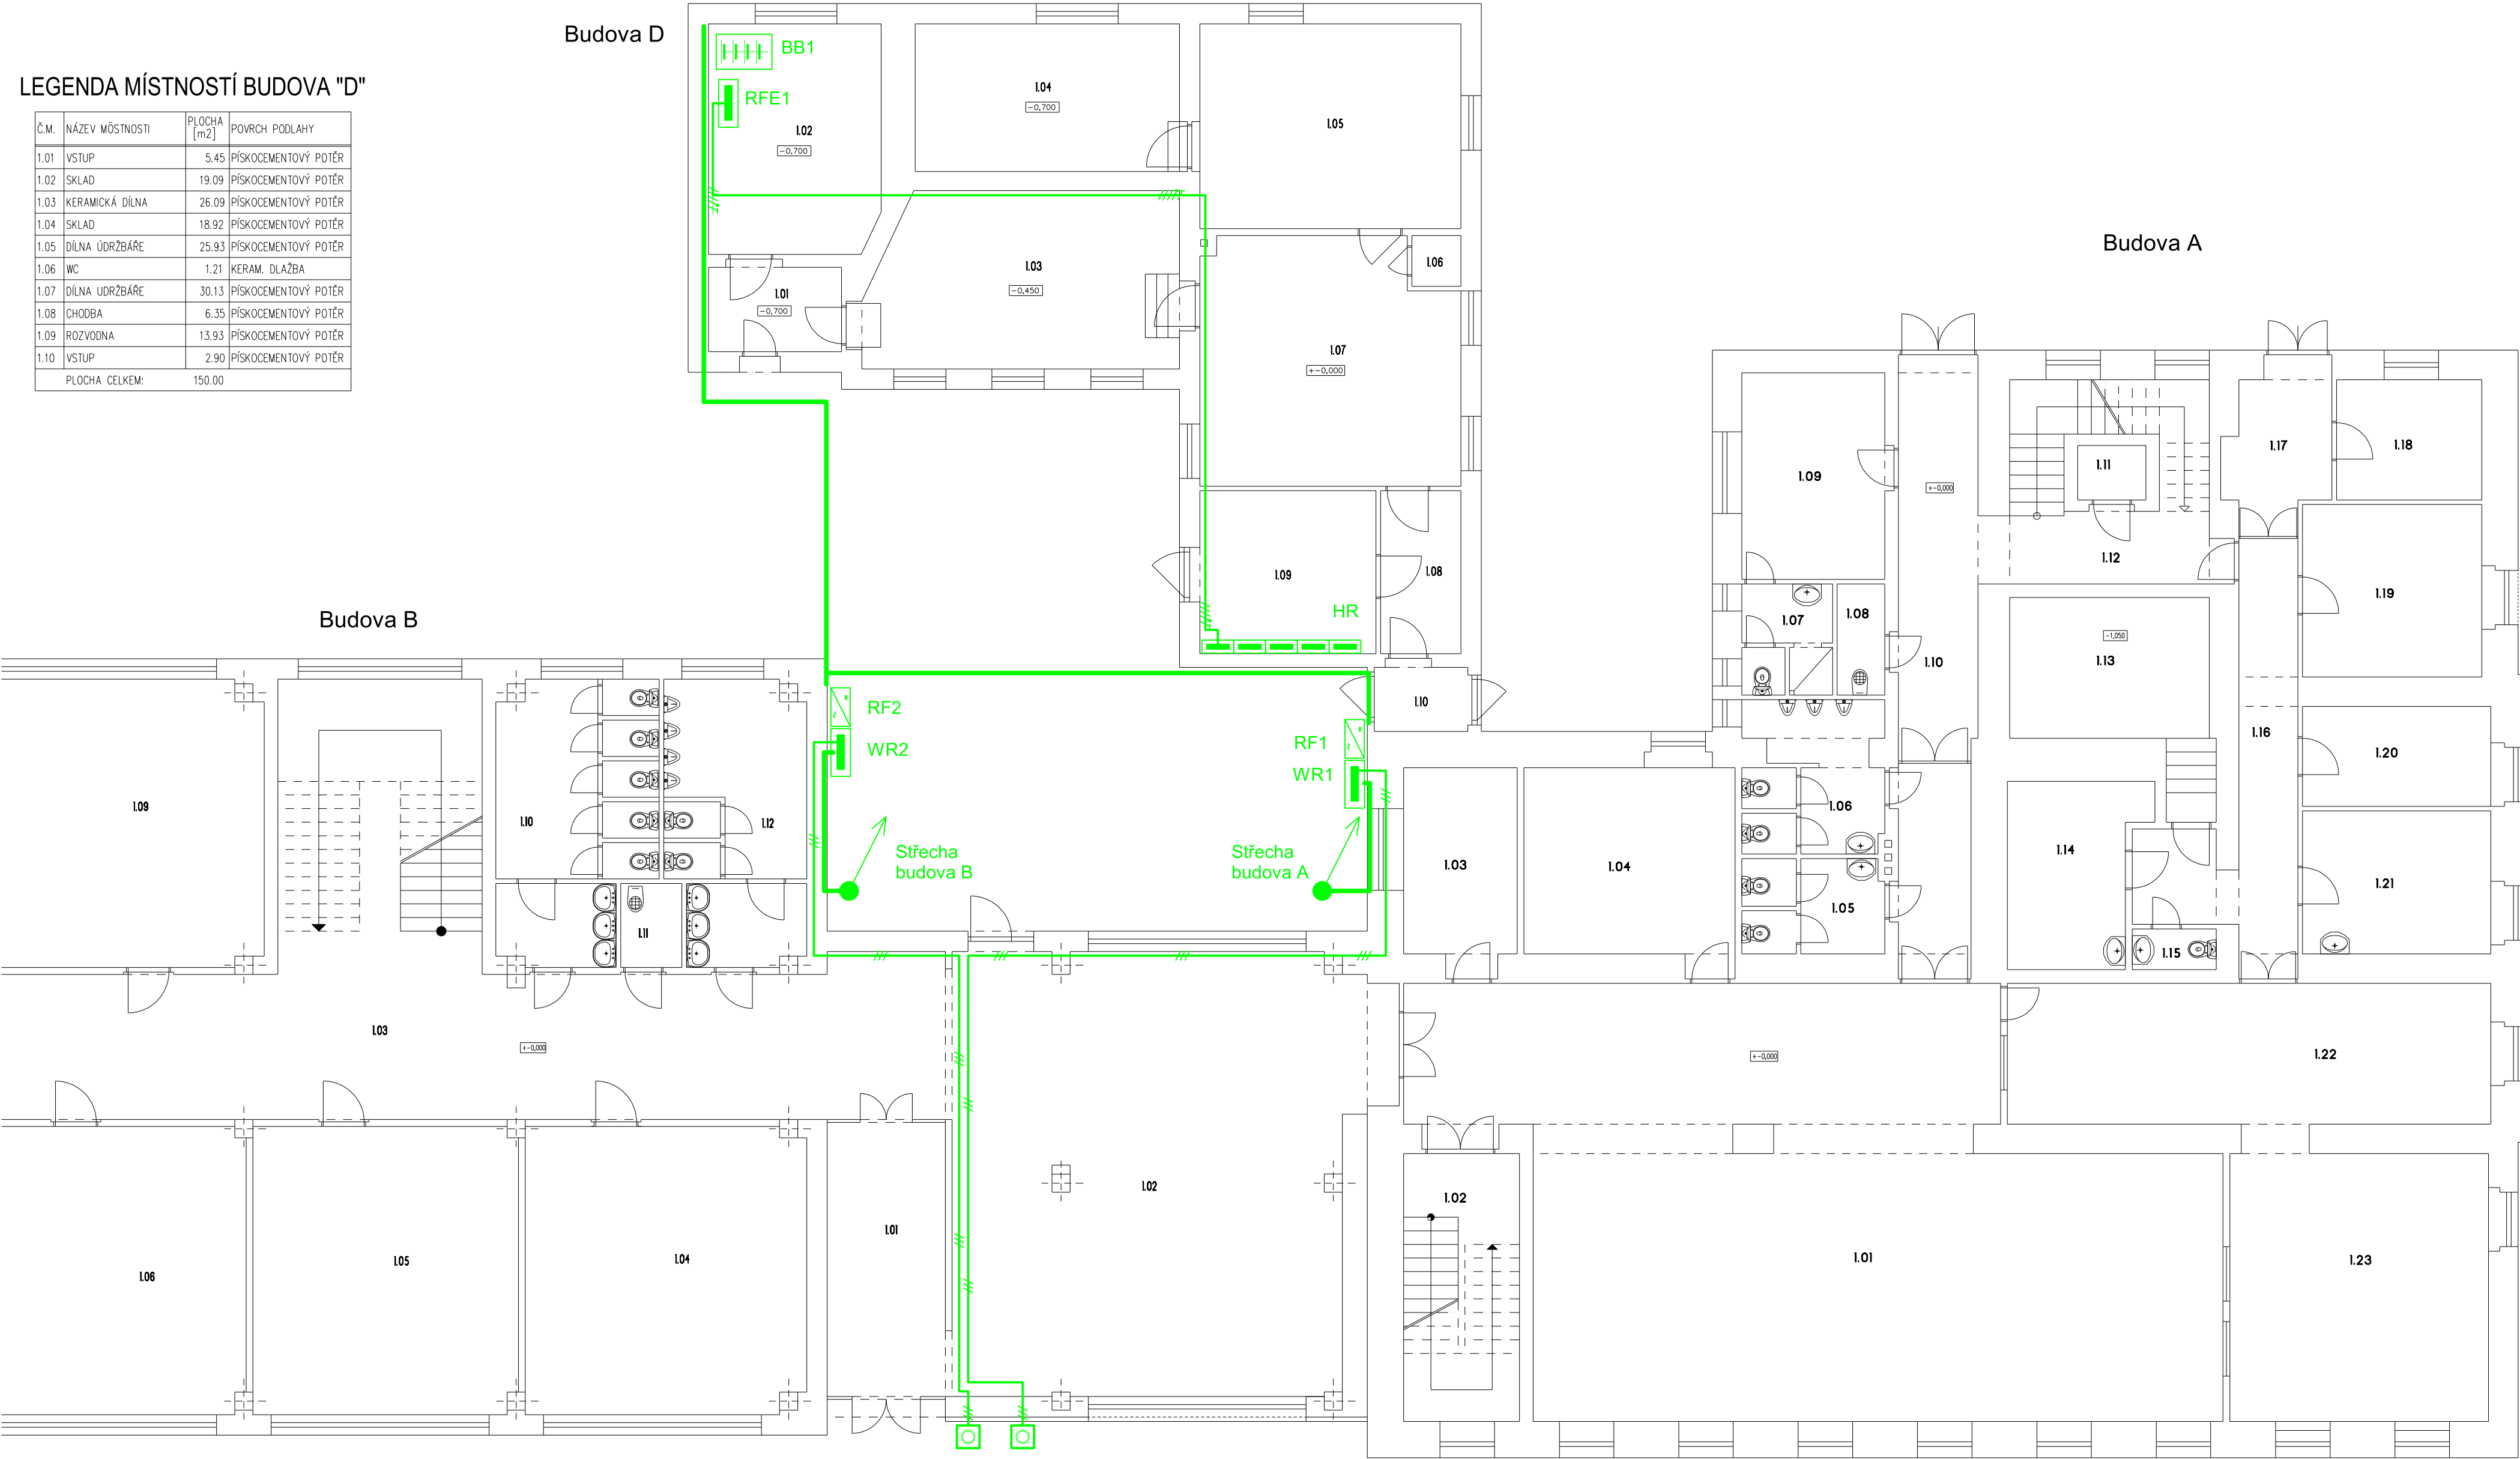

Legenda použitých značek:

WR - Rozvaděč DC pro napojení panelů

RFE1 - Rozvaděč pro vyvedení výkonu

RF1 - Střídač 20kW, Uvst. 1000V, IP65

RF2 - Střídač 25kW, Uvst. 1000V, IP65

BB1 - Bateriové uložistěn 19,2 kWh

Kabelová trasa pro přívodní kabely


SB1.1 SB2.1 Tlačítka pro nouzové vypnutí střídačů

Rozvodná soustava: 3 PEN AC 50 Hz, 230/400V, TN-C-S

Ochranné opatření dle ČSN 33 2000-4-41 ed.3:
ochranné opatření - automatickým odpojením od zdroje,
doplňková ochrana - doplňujícím pospojováním

Část DC - 200 až 950V/IT

Vnitřní prostory dle ČSN 33 2000-5-51 ed.3 - prostor normální,
vnější prostory před domem a na střeše - prostor nebezpečný

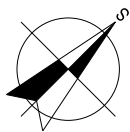

MANAŽER PROJEKTU:			 CLIN SKUPINY DIMP-HOLDING Sokolovská 682 516 01 Rychnov nad Kněžnou kontakt: +420 494 531 538 dabona@dabona.eu www.dabona.eu	
ZODPOVĚDNÝ PROJEKTANT:	VYPRACOVAL :	KONTROLA :		
ING. MICHAL FREIVALD	JIŘÍ LOCKER			
OBEC: ÚSTÍ NAD ORLICÍ		KRAJ: PARDUBICKÝ		
INVESTOR : PARDUBICKÝ KRAJ, KOMENSKÉHO NÁMĚSTÍ 125, 532 11 PARDUBICE				
NÁZEV AKCE : VÝSTAVBA FTV ELEKTRÁREN V AREÁLECH ŠKOLSKÝCH ZAŘÍZENÍ PARDUBICKÉHO KRAJE SPECIÁLNÍ ZŠ, MŠ A PRAKTICKÁ ŠKOLA, LÁZEŇSKÁ 206, 562 01 ÚSTÍ NAD ORLICÍ			ČÍSLO ZAKÁZKY	202302
OBJEKT : SO 01 INSTALACE FTV ELEKTRÁRNÝ			FORMÁT A4	4A4
			DRUH PROJEKTU	DSP
			DATUM	02/2023
			MĚŘÍTKO	1:100
NÁZEV VÝKRESU : Elektroinstalace .sch			ČÍSLO VÝKRESU :	PARÉ Č.:
PŮDORYS 1. NP - OBJEKTY A,B, D			D.1.4.04	