


PŮDORYS 1.PP - NAVRŽENÝ STAV

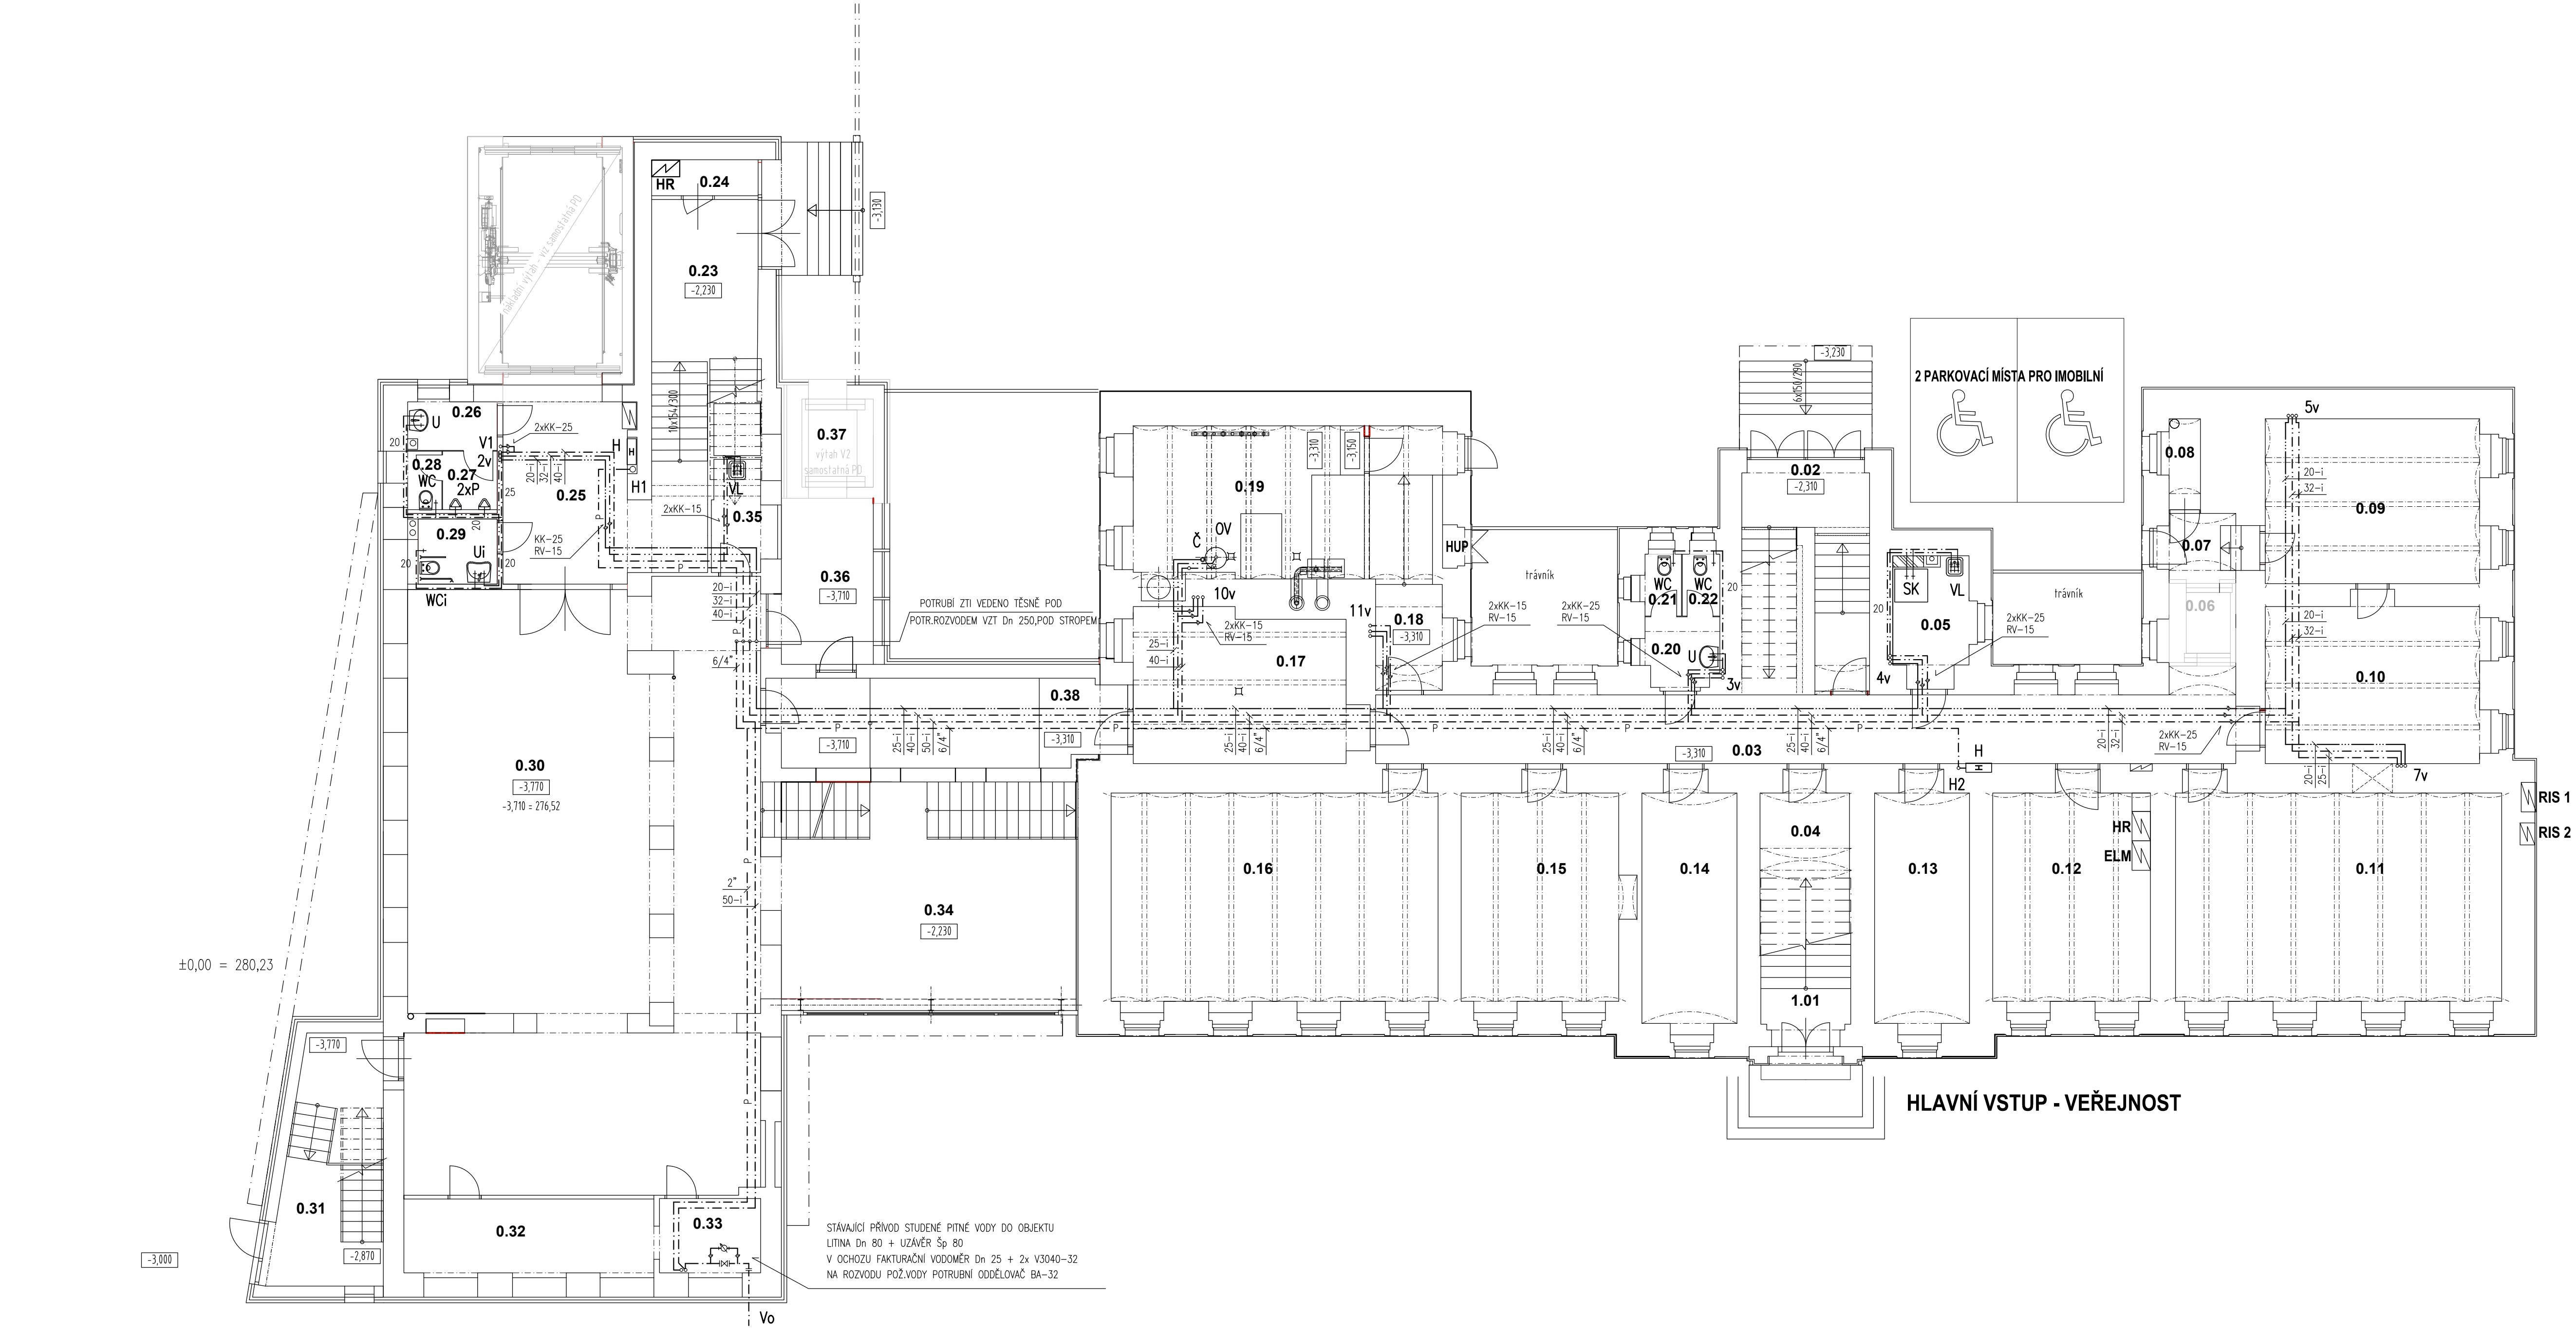

LEGENDA

- WC** ZÁVĚSNÉ WC DITURVIT + KOMBIFIX PRO ZÁVĚSNÉ WC
WCi WC DITURVIT PRO INVALIDY + KOMBIFIX PRO ZÁVĚSNÉ WC + PEVNÉ A SKLOPNÉ MADLO
U UMÝVADLO DITURVITOVÉ 550x450 mm + NEREZ SIFON,BATERIE STOLIPAKOVÁ,2xROH,VENTIL 1/2"
Ui UMÝVADLO DITURVITOVÉ 550x470 mm PRO INVALIDY + PODOMÍTKOVÝ NEREZ SIFON,BATERIE PÁKOVÁ,PRODLOUŽENÁ HUSÍČKA
VL VÝLETKA DITURVITOVÁ,STOJÍCÍ NA PODLAŽE,BATERIE PÁKOVÁ NÁSTĚNNÁ
P PISOR DITURVIT S AUTOMATICKÝM SPLACHOVÁNÍM,SIFON PISOR
H HYDRANT SE STALETVÁRNOU HADICÍ D 25/30 m
SK SPRCH,KOUT 800/800 mm,SPRCH,VANIČKA DRCENÝ MRAMOR,BATERIE SPRCH,NÁST.TERMOSTATICKÁ
OV STUJATY ZASOBNIKOVÝ OHŘÍVAČ TEPLÉ VODY OBJ.300 l
Č CÍRKULAČNÍ ČERPADLO TEPLÉ VODY Dn 20
--- POTRUBÍ ROZVODU STUDENÉ VODY,PLAST PPi,Ph 20 S IZOLACÍ Pe tl. 10 mm,VOLNÉ VEDENÉ S IZOLACÍ Z MIN.POUZDER S AI FOLII tl.20 mm
--- POTRUBÍ TEPLÉ VODY,PLAST PPi,Ph 20 S IZOLACÍ Pe tl. 15 mm,VOLNÉ VEDENÉ S IZOLACÍ Z MIN.POUZDER S AI FOLII tl.25-40 mm
--- POTRUBÍ CÍRKULACE TEPLÉ VODY,PLAST PPi,Ph 20 S IZOLACÍ Pe tl. 15 mm,VOLNÉ VEDENÉ S IZOLACÍ Z MIN.POUZDER A FOLII tl. 25-35 mm
---P--- POTRUBÍ ROZVODU POŽÁRNÍ VODY,OCELOVÉ POZINKOVANÉ VEDENÉ VOLNÉ

LEGENDA MÍSTNOSTÍ

OZN.	ÚČEL MÍSTNOSTI	PLOCHA (m2)	PODLAHA	STĚNY	STROP
1.01	HLAVNÍ VSTUP (SCHODY)	19,19	KERAM. DLAŽBA	VOŠ-O+D	VOŠ
0.02	ZADNÍ VSTUP (SCHODY)	13,28	KERAM. DLAŽBA	VOŠ	VOŠ
0.03	CHODBA	50,1	KERAM. DLAŽBA	VOŠ	VOŠ
0.04	SKLAD	16,37	KERAM. DLAŽBA	VOŠ	VOŠ
0.05	ÚKLIDOVÁ MÍSTNOST	7,27	KERAM. DLAŽBA	VOŠ-D; KO v=2,0m	VOŠ
0.06	VÝTAH PRO IMOBILNÍ	4,29	-	-	-
0.07	BEZBARIÉROVÝ VSTUP 1	4,45	KERAM. DLAŽBA	VOŠ-O+D	VOŠ
0.08	SKLAD	2,1	KERAM. DLAŽBA	VOŠ-O+D	VOŠ
0.09	SBÍRKY 1	26,07	VINYL, MATNÝ	VOŠ-O+D	SDK PODHLED
0.10	SBÍRKY 2	25,42	VINYL, MATNÝ	VOŠ-O+D	SDK PODHLED
0.11	SBÍRKY 3	52,4	VINYL, MATNÝ	VOŠ-O+D	SDK PODHLED
0.12	SKLAD MOBILIÁŘE 1	25,78	KERAM. DLAŽBA	VOŠ	VOŠ
0.13	SKLAD MOBILIÁŘE 2	17,31	KERAM. DLAŽBA	VOŠ	VOŠ
0.14	SKLAD MOBILIÁŘE 3	17,31	KERAM. DLAŽBA	VOŠ	VOŠ
0.15	SBÍRKY 4	26,35	VINYL, MATNÝ	VOŠ	VOŠ
0.16	SBÍRKY 5	52,52	VINYL, MATNÝ	VOŠ	VOŠ
0.17	SKLAD MOBILIÁŘE 4	24,81	KERAM. DLAŽBA	VOŠ-O+D	VOŠ
0.18	CHODBA	13,27	KERAM. DLAŽBA	VOŠ-O+D	VOŠ
0.19	KOTELNA	27,6	KERAM. DLAŽBA	VOŠ-O+D	VOŠ

*I VE VŠECH MÍSTNOSTECH BUDOU PROVEDENY NOVÉ MALBY STĚN A STROPŮ

OZN.	ÚČEL MÍSTNOSTI	PLOCHA (m2)	PODLAHA	STĚNY	STROP
0.20	PŘEDSÍŇ WC - ZAM.	2,71	KERAM. DLAŽBA	VO-D; KO v=2,0m	SDK PODHLED
0.21	WC - ZAM.	2,25	KERAM. DLAŽBA	VO-D; KO v=2,0m	SDK PODHLED
0.22	WC - ZAM.	2,04	KERAM. DLAŽBA	VO-D; KO v=2,0m	SDK PODHLED
0.23	CHODBA, SCHODIŠTĚ	19,07	EPOXID. DESIGN	VOŠ-O+D	VOŠ
0.24	TECHNICKÁ MÍSTNOST	2,83	KERAM. DLAŽBA	VOŠ-O+D	VOŠ
0.25	CHODBA	22,66	EPOXID. DESIGN	VOŠ-O+D	VOŠ
0.26	PŘEDSÍŇ WC-MUŽI	3,06	KERAM. DLAŽBA	VO-D; KO v=2,0m	SDK PODHLED
0.27	WC-MUŽI	2,58	KERAM. DLAŽBA	VO-D; KO v=2,0m	SDK PODHLED
0.28	WC-MUŽI	1,60	KERAM. DLAŽBA	VO-D; KO v=2,0m	SDK PODHLED
0.29	WC-ŽENY, INV	3,80	KERAM. DLAŽBA	VO-D; KO v=2,0m	SDK PODHLED
0.30	EXPOZICE 0.2	154,10	EPOXID. DESIGN	VOŠ-O+D	SDK PODHLED
0.31	SLUŽEBNÍ SCHODIŠTĚ	18,48	KERAM. DLAŽBA	VOŠ	VOŠ
0.32	TECHNICKÁ MÍSTNOST	14,21	KERAM. DLAŽBA	VOŠ-O+D	VOŠ
0.33	TECHNICKÁ MÍSTNOST	5,74	KERAM. DLAŽBA	VOŠ-O+D	VOŠ
0.34	EXPOZICE 0.1	47,83	EPOXID. DESIGN	VOŠ	SDK PODHLED
0.35	ÚKLID	4,73	KERAM. DLAŽBA	VO-D; KO v=2,0m	VOŠ
0.36	CHODBA	11,8	KERAM. DLAŽBA	VOŠ	VOŠ
0.37	PANORAMATICKÝ VÝTAH	4,65	-	-	-
0.38	CHODBA	22,86	KERAM. DLAŽBA	VOŠ-O+D	VOŠ


*I VE VŠECH MÍSTNOSTECH BUDOU PROVEDENY NOVÉ MALBY STĚN A STROPŮ

OBJEDNATEL	Pardubický kraj
	Komenského nám. 125 532 11 Pardubice

ZMĚNA VÝKRESU:				
Č. ZMĚNY	PŘEDMĚT ZMĚNY	ZMĚNU PROVEDL	PODPIS	DATUM ZMĚNY
1				
2				

SO 01 – expozice a zázemí

VÝŠKOVÝ SYSTÉM: Bp
SOURAD. SYSTÉM: S-JTSK, 40,000 = 280,23 m.n.m.

VEDOUcí PROJEKTANT	Ing. Stanislav Herudek	 facility / energy / development	
ZODPOVĚDNÝ PROJEKTANT	Ing. Slavomil Turešek		
VYPRACOVAL	Ing. Slavomil Turešek		
KONTROLOVAL	Ing. Stanislav Herudek		
NÁZEV AKCE:		DATUM	08/2023
TECHNICKÉ MUZEUM PARDUBICKÉHO KRAJE		FORMÁT	8x4
NÁZEV OBJEKTU:		MĚŘÍTKO	1:100
SO 01 - BUDOVA 1		STUPEŇ	DPS
		ČÍS. ZAKÁZKY	2215
PŘÍLOHA:		ČÍS. SOUPRAVY	ČÍS. VÝKRESU
D.1.4.1. Technika prostředí staveb-zdravotní instalace			D.1.4.1-07
PŮDORYS 1.PP - NAVRŽENÝ STAV,ROZVODY VODY			