
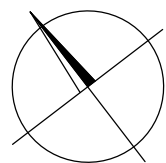


PŮDORYS 1.PP - NAVRŽENÝ STAV

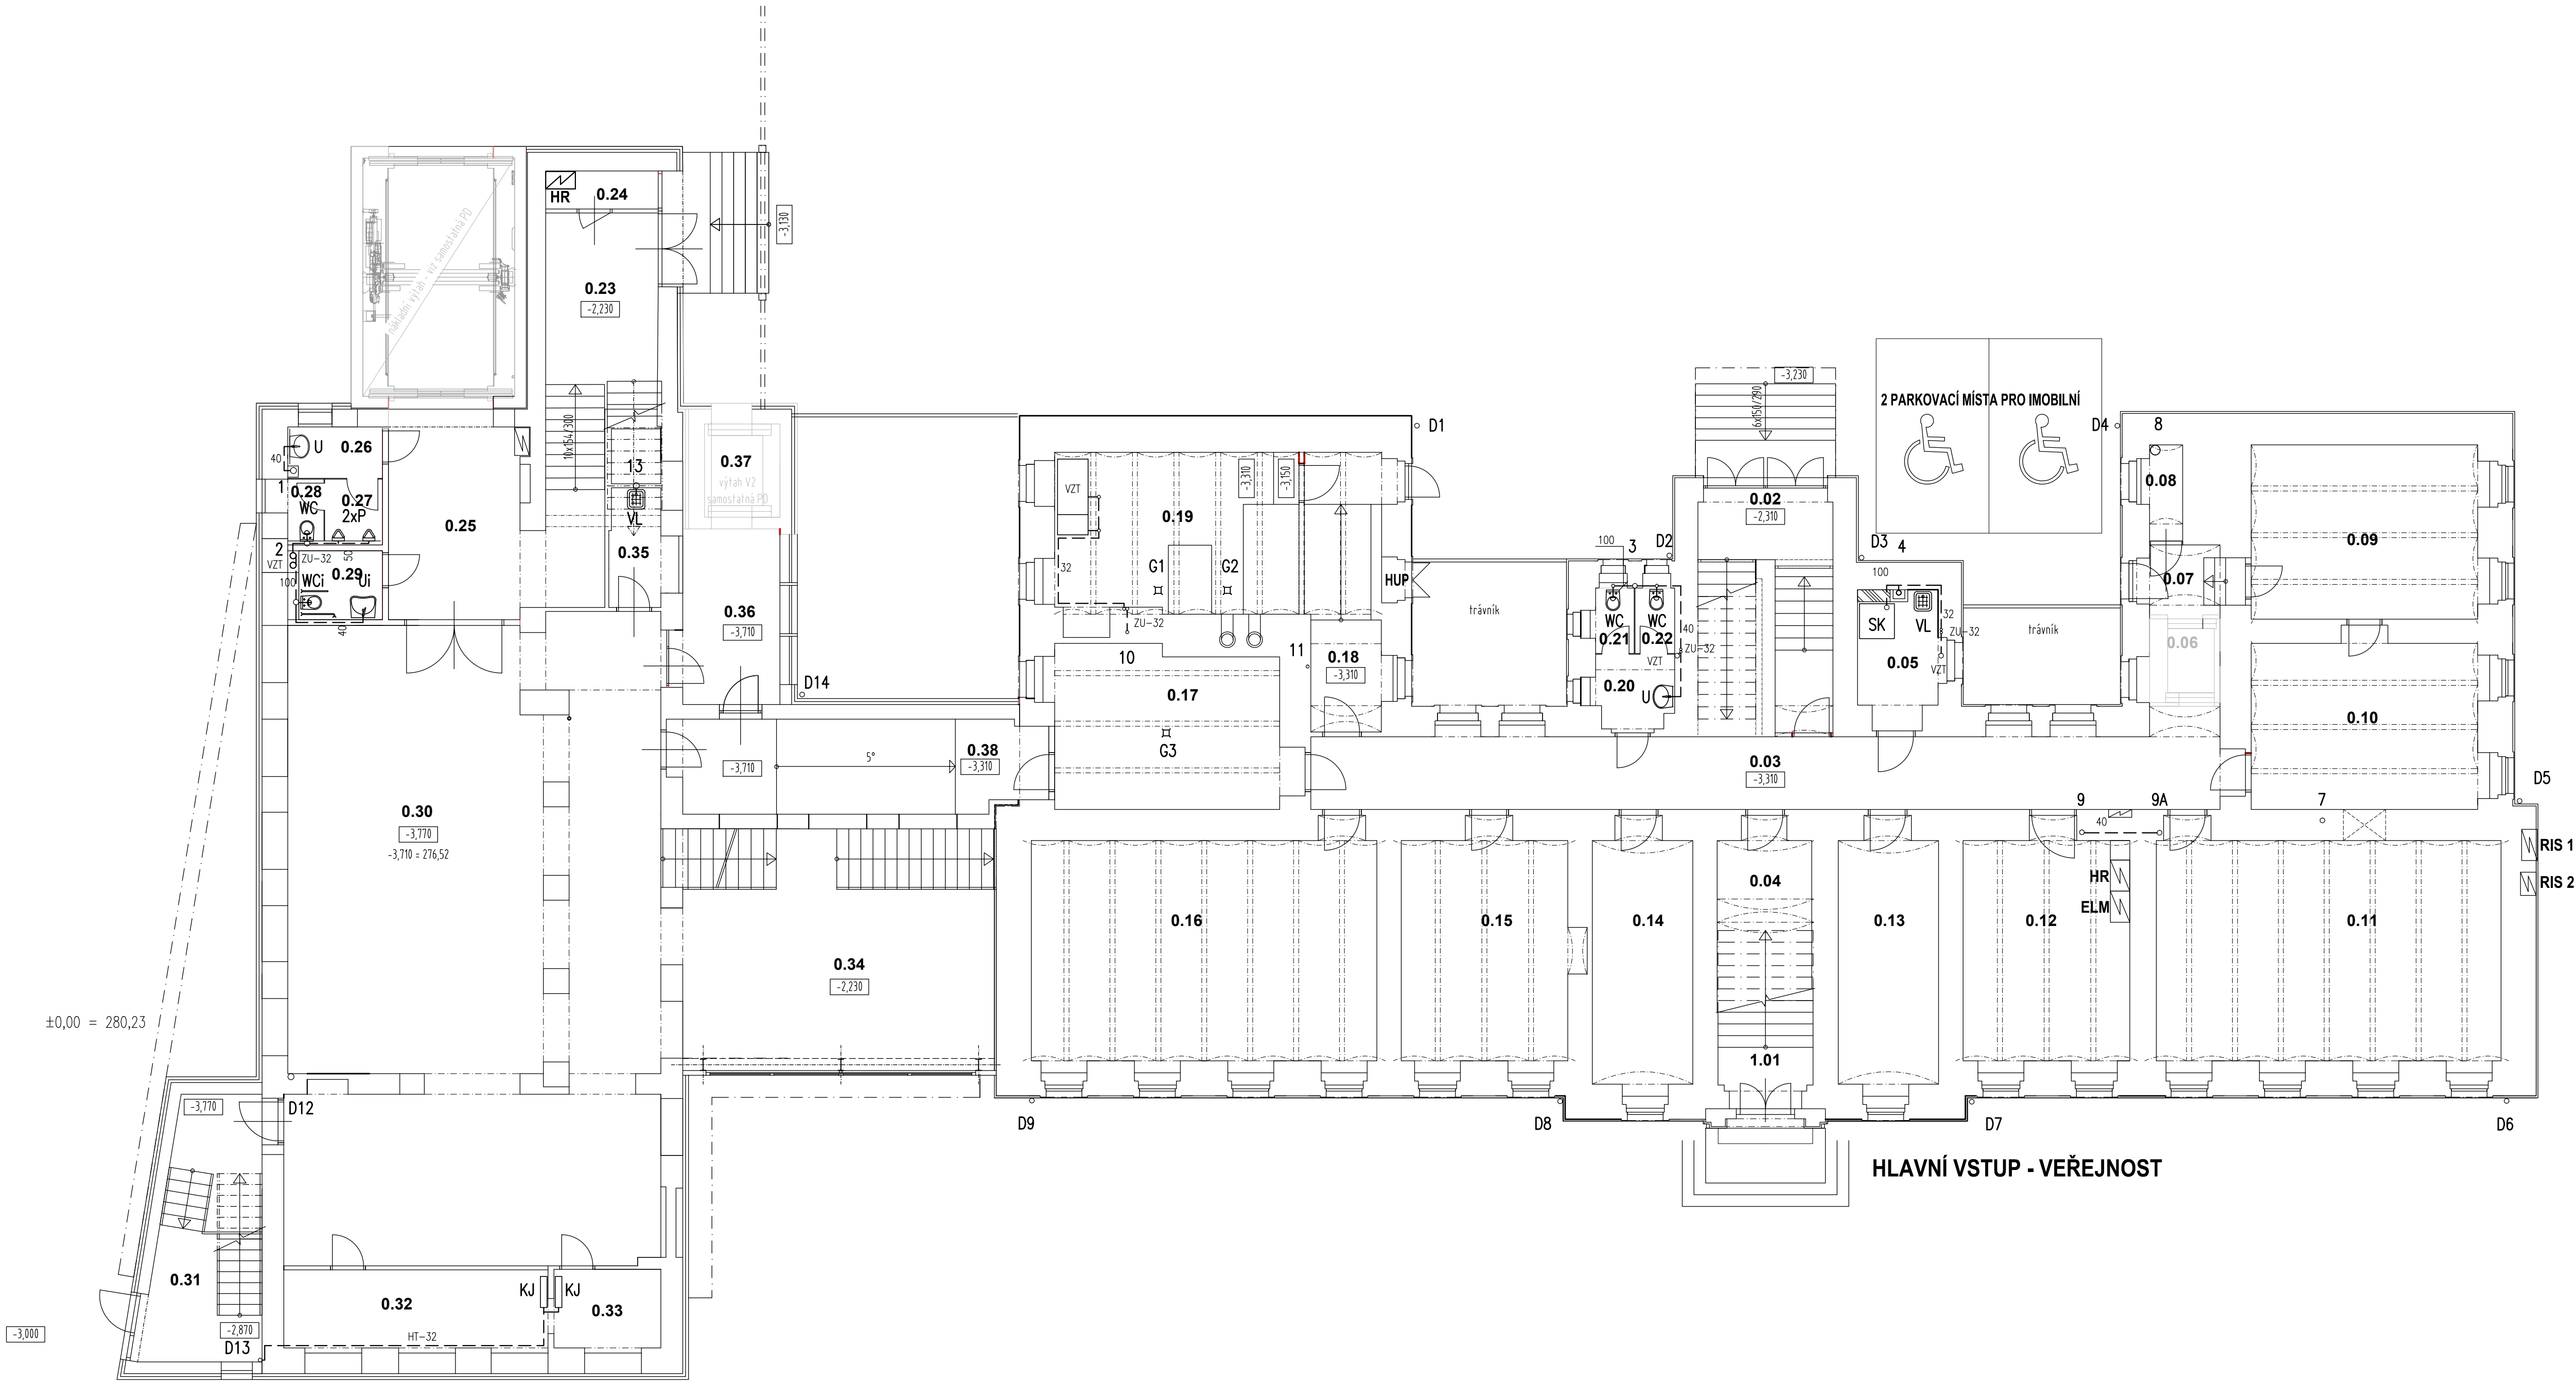

LEGENDA

- WC** ZÁVĚSNÉ WC DITURVIT + KOMBIFIX PRO ZÁVĚSNÉ WC
WCi WC DITURVIT PRO INVALIDY + KOMBIFIX PRO ZÁVĚSNÉ WC+PEVNÉ A SKLOPNÉ MADLO
U UMÝVADLO DITURVITOVÉ 550x450 mm + NEREZ SIFON,BATERIE STOLJ.PAKOVÁ,2xROH,VENTIL 1/2"
Ui UMÝVADLO DITURVITOVÉ 550x470 mm PRO INVALIDY + PODOMÍTKOVÝ NEREZ SIFON,BATERIE NÁST.,PAKOVÁ,PRODLOUŽENA HUSÍKÁ
VL VÝLETKA DITURVITOVÁ,STOJÍCÍ NA PODLAŽE,BATERIE PÁKOVÁ,NÁSTĚNNÁ
P PISOR DITURVIT S AUTOMATICKÝM SPLACHOVÁNÍM,SIFON PISOR
SK SPRCHOVÝ KÚT 800/800 mm,SPRCH.VANÍČKA DŘENÝ MRAMOR,BATERIE SPRCH,NÁST.TERMOSTATICKÁ
KJ KLIMA JEDNOTKA S ODVODEM KONDENZÁTU
G1–G3 PODLAHOVÁ VPUŠT PLAST.Dn 100
— — — — — ODPADNÍ POTRUBÍ PLAST.SYSTÉM HT, V ZEMI SYSTÉM KG

LEGENDA MÍSTNOSTÍ

OZN.	ÚČEL MÍSTNOSTI	PLOCHA (m2)	PODLAHA	STĚNY	STROP
1.01	HLAVNÍ VSTUP (SCHODY)	19,19	KERAM. DLAŽBA	VOŠ–O+D	VOŠ
0.02	ZADNÍ VSTUP (SCHODY)	13,28	KERAM. DLAŽBA	VOŠ	VOŠ
0.03	CHODBA	50,1	KERAM. DLAŽBA	VOŠ	VOŠ
0.04	SKLAD	16,37	KERAM. DLAŽBA	VOŠ	VOŠ
0.05	ÚKLIDOVÁ MÍSTNOST	7,27	KERAM. DLAŽBA	VO–D; KO v=2,0m	VOŠ
0.06	VÝTAH PRO IMOBILNÍ	4,29	–	–	–
0.07	BEZBARIÉROVÝ VSTUP 1	4,45	KERAM. DLAŽBA	VOŠ–O+D	VOŠ
0.08	SKLAD	2,1	KERAM. DLAŽBA	VOŠ–O+D	VOŠ
0.09	SBÍRKY 1	26,07	VINYL, MATNÝ	VOŠ–O+D	SDK PODHLED
0.10	SBÍRKY 2	25,42	VINYL, MATNÝ	VOŠ–O+D	SDK PODHLED
0.11	SBÍRKY 3	52,4	VINYL, MATNÝ	VOŠ–O+D	SDK PODHLED
0.12	SKLAD MOBILIÁŘE 1	25,78	KERAM. DLAŽBA	VOŠ	VOŠ
0.13	SKLAD MOBILIÁŘE 2	17,31	KERAM. DLAŽBA	VOŠ	VOŠ
0.14	SKLAD MOBILIÁŘE 3	17,31	KERAM. DLAŽBA	VOŠ	VOŠ
0.15	SBÍRKY 4	26,35	VINYL, MATNÝ	VOŠ	VOŠ
0.16	SBÍRKY 5	52,52	VINYL, MATNÝ	VOŠ	VOŠ
0.17	SKLAD MOBILIÁŘE 4	24,81	KERAM. DLAŽBA	VOŠ–O+D	VOŠ
0.18	CHODBA	13,27	KERAM. DLAŽBA	VOŠ–O+D	VOŠ
0.19	KOTELNA	27,6	KERAM. DLAŽBA	VOŠ–O+D	VOŠ

*) VE VŠECH MÍSTNOSTECH BUDOU PROVEDENY NOVÉ MÁLBY STĚN A STROPŮ

OZN.	ÚČEL MÍSTNOSTI	PLOCHA (m2)	PODLAHA	STĚNY	STROP
0.20	PŘEDSÍŇ WC – ZAM.	2,71	KERAM. DLAŽBA	VO–D; KO v=2,0m	SDK PODHLED
0.21	WC – ZAM.	2,25	KERAM. DLAŽBA	VO–D; KO v=2,0m	SDK PODHLED
0.22	WC – ZAM.	2,04	KERAM. DLAŽBA	VO–D; KO v=2,0m	SDK PODHLED
0.23	CHODBA, SCHODIŠTĚ	19,07	EPOXID. DESIGN	VOŠ–O+D	VOŠ
0.24	TECHNICKÁ MÍSTNOST	2,83	KERAM. DLAŽBA	VOŠ–O+D	VOŠ
0.25	CHODBA	22,66	EPOXID. DESIGN	VOŠ–O+D	VOŠ
0.26	PŘEDSÍŇ WC–MUŽI	3,06	KERAM. DLAŽBA	VO–D; KO v=2,0m	SDK PODHLED
0.27	WC–MUŽI	2,58	KERAM. DLAŽBA	VO–D; KO v=2,0m	SDK PODHLED
0.28	WC–MUŽI	1,60	KERAM. DLAŽBA	VO–D; KO v=2,0m	SDK PODHLED
0.29	WC–ŽENY, INV	3,80	KERAM. DLAŽBA	VO–D; KO v=2,0m	SDK PODHLED
0.30	EXPOZICE 0.2	154,10	EPOXID. DESIGN	VOŠ–O+D	SDK PODHLED
0.31	SLUŽEBNÍ SCHODIŠTĚ	18,48	KERAM. DLAŽBA	VOŠ	VOŠ
0.32	TECHNICKÁ MÍSTNOST	14,21	KERAM. DLAŽBA	VOŠ–O+D	VOŠ
0.33	TECHNICKÁ MÍSTNOST	5,74	KERAM. DLAŽBA	VOŠ–O+D	VOŠ
0.34	EXPOZICE 0.1	47,83	EPOXID. DESIGN	VOŠ	SDK PODHLED
0.35	ÚKLID	4,73	KERAM. DLAŽBA	VO–D; KO v=2,0m	VOŠ
0.36	CHODBA	11,8	KERAM. DLAŽBA	VOŠ	VOŠ
0.37	PANORAMATICKÝ VÝTAH	4,65	–	–	–
0.38	CHODBA	22,86	KERAM. DLAŽBA	VOŠ–O+D	VOŠ


*) VE VŠECH MÍSTNOSTECH BUDOU PROVEDENY NOVÉ MÁLBY STĚN A STROPŮ

OBJEDNATEL	Pardubický kraj
	Komenského nám. 125 532 11 Pardubice

ZMĚNA VÝKRESU:				
C. ZMĚNY	PŘEDMĚT ZMĚNY	ZMĚNU PROVEDL	PODPIS	DATUM ZMĚNY
1				
2				

SO 01 – expozice a zázemí

VÝŠKOVÝ SYSTÉM: Bp
SOURAD. SYSTÉM: S–JTSK, 40,000 = 280,23 m.n.m.

VEDOUcí PROJEKTANT	Ing. Stanislav Herudek		 oFED facility / energy / development	
ZODPOVĚDNÝ PROJEKTANT	Ing. Slavomil Turešek			
VYPRACOVAL	Ing. Slavomil Turešek			
KONTROLOVAL	Ing. Stanislav Herudek			
NÁZEV AKCE:			DATUM	08/2023
TECHNICKÉ MUZEUM PARDUBICKÉHO KRAJE			FORMAT	BxM4
NÁZEV OBJEKTU:			MĚŘÍTKO	1:100
SO 01 - BUDOVA 1			STUPEŇ	DPS
PŘÍLOHA:			ČÍS. ZAKÁZKY	2215
D.1.4.1. Technika prostředí staveb-zdravotní instalace PŮDORYS 1.PP - NAVRŽENÝ STAV,KANALIZACE			ČÍS. SOUPRAVY	ČÍS. VÝKRESU D.1.4.1.-02