
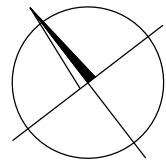


PŮDORYS 3.NP - NAVRŽENÝ STAV

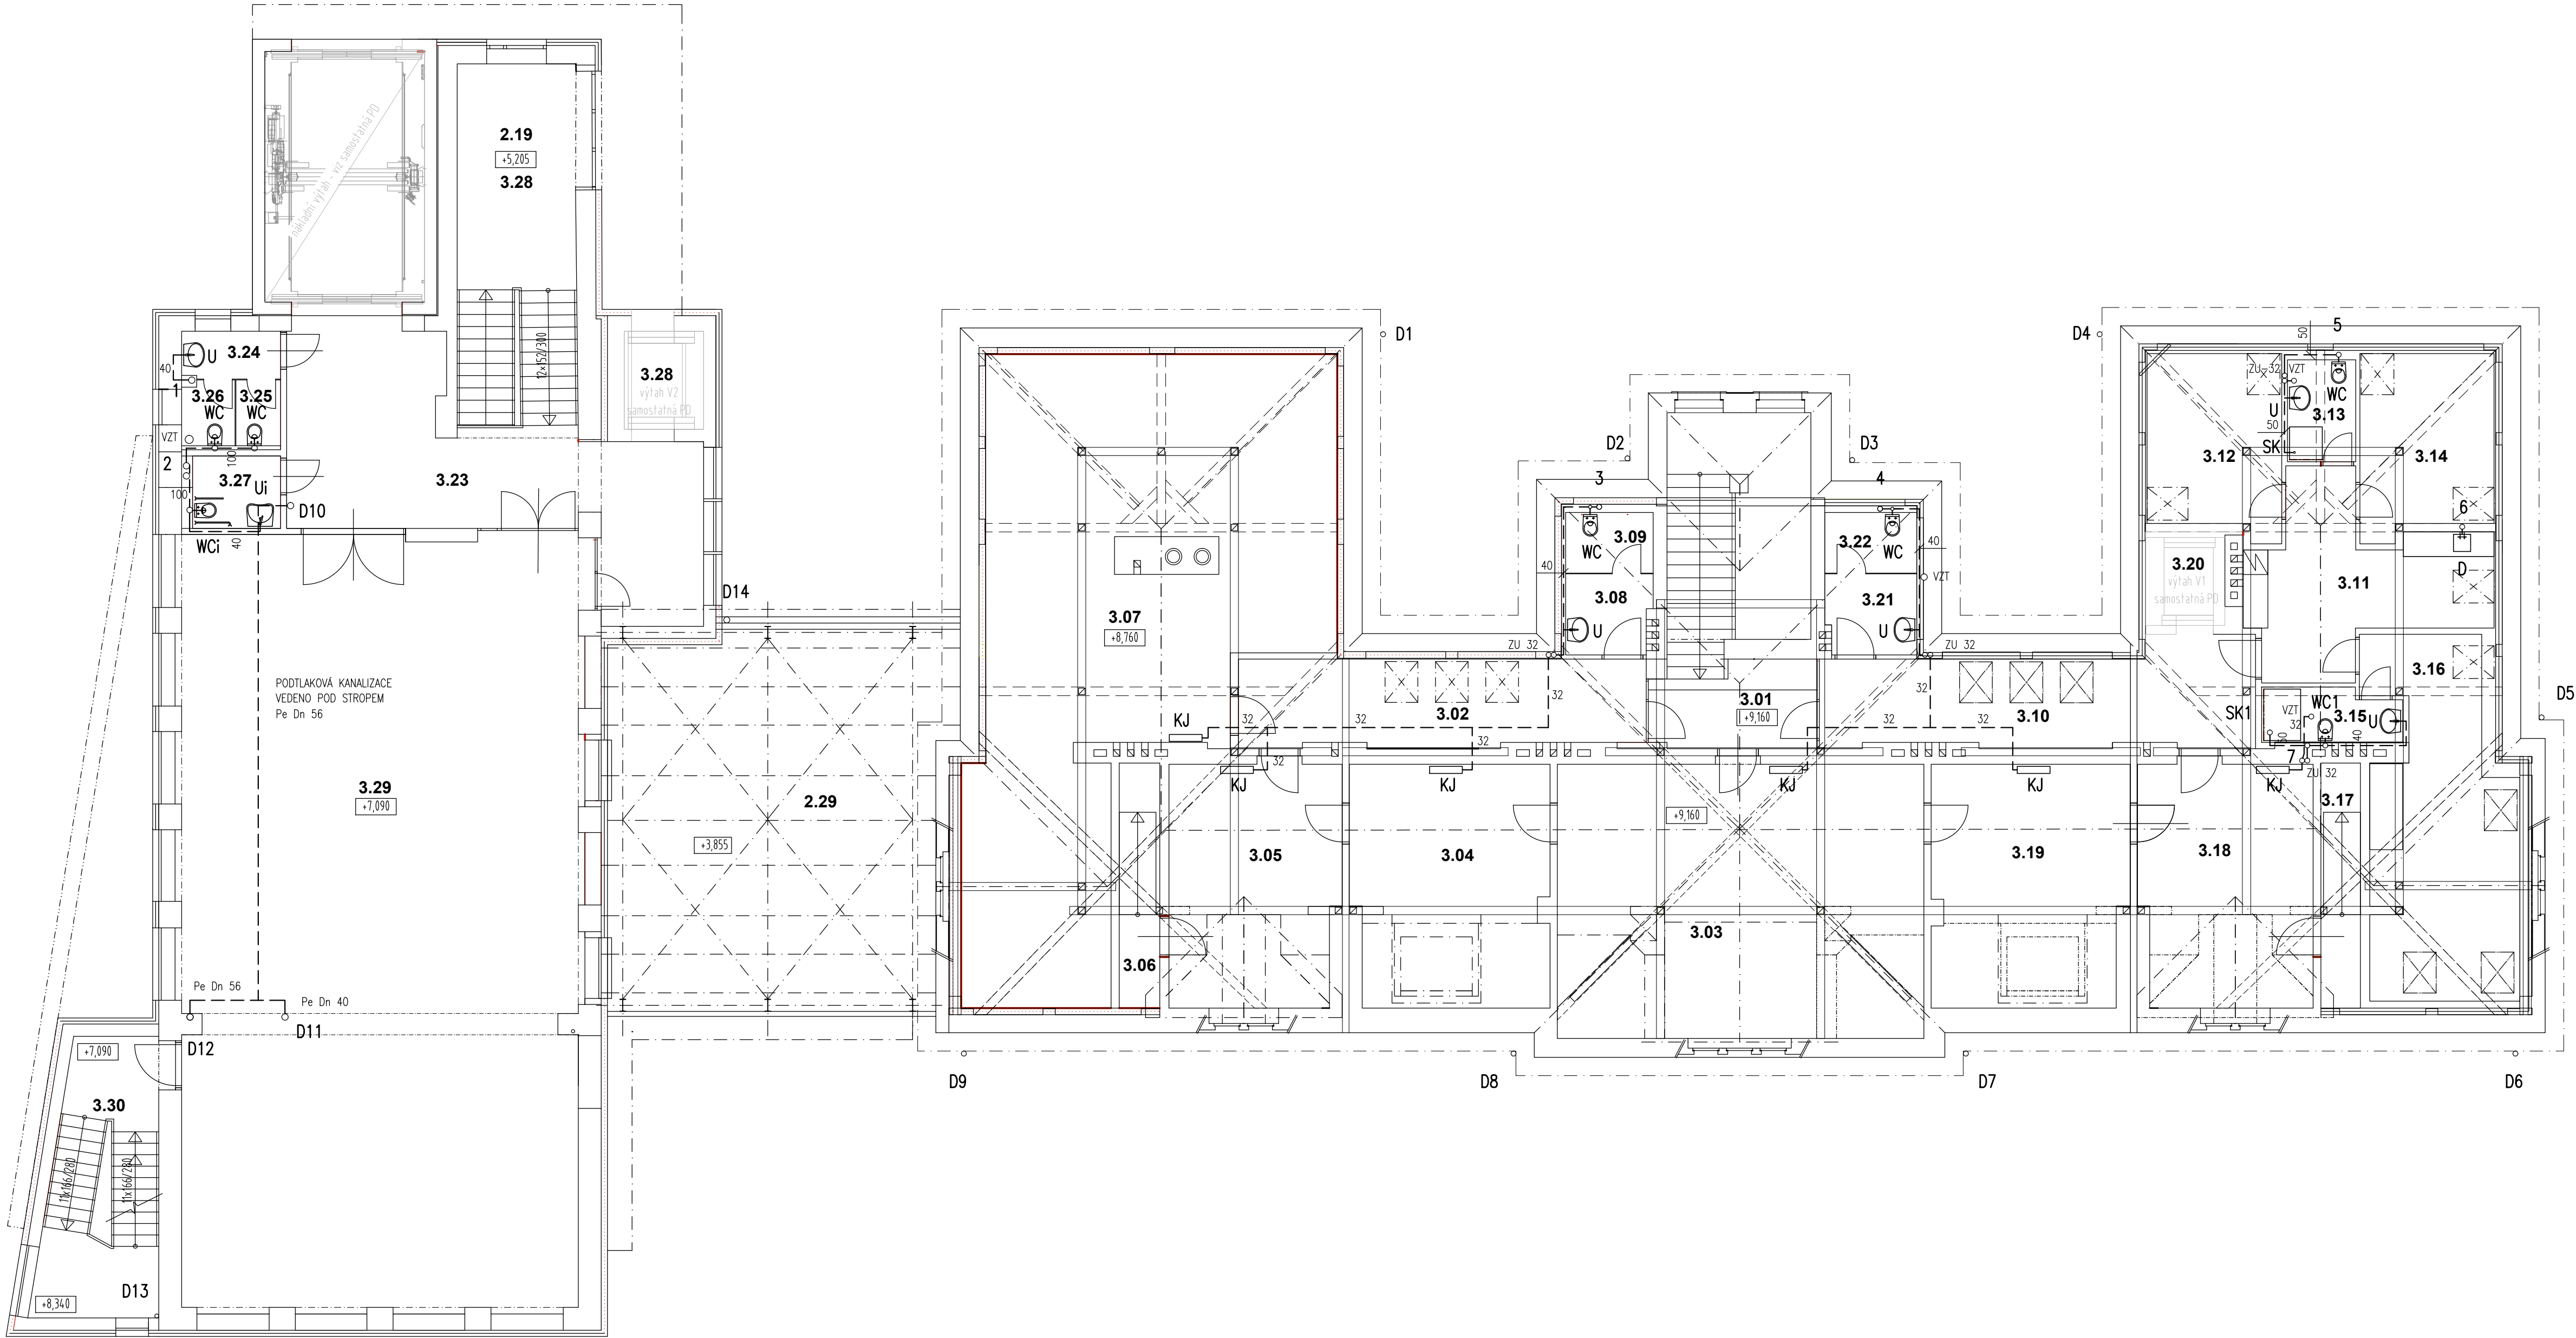

LEGENDA

- WC ZÁVĚSNÉ WC DITURVIT + KOMBIFIX PRO ZÁVĚSNÉ WC
- WC1 KOMBÍ KLOZET – ZADNÍ ŠIKMÝ ODPAD + SEDÁTKO WC
- WCi WC DITURVIT PRO INVALIDY + KOMBIFIX PRO ZÁVĚSNÉ WC + PEVNÉ A SKLOPNÉ MADLO
- U UMÝVADLO DITURVITOVÉ 550x450 mm + NEREZ SIFON,BATERIE STOUJ.PÁKOVÁ,2xROH,VENTIL 1/2"
- Ui UMÝVADLO DITURVITOVÉ 550x470 mm PRO INVALIDY + PODOMITKOVÝ NEREZ SIFON,BATERIE NÁST.,PÁKOVÁ,PRODLOUŽENÁ HUSÍČKA
- VL VÝLETKA DITURVITOVÁ,STOJÍCÍ NA PODLAŽE,BATERIE PÁKOVÁ NÁSTĚNNÁ
- P PISOIR DITURVIT S AUTOMATICKÝM SPLACHOVÁNÍM,SIFON PISOIR
- D DŘEZ V KUCH.LINCE,SIFON DŘEZOVÝ,BATERIE STOUJ.PÁKOVÁ DŘEZOVÁ,2xROH,VENTIL 1/2"
- SK SPRCH.KOUT 800/800 mm,SPRCH.VANIČKA DŘENÝ MRAMOR,BATERIE SPRCH.NÁST.TERMOSTATICKÁ
- SK1 SPRCH,VANIČKA DŘENÝ MRAMOR 1200x800 mm,SPRCH.SIFON,SPRCH.POSUVNÉ DVEŘE 1200 mm,BATERIE SPRCH.NÁST.TERMOSTATICKÁ
- KJ KLIMA JEDNOTKA S ODVODEM KONDENZÁTU
- H HYDRANT SE STALET.VÁRNOU HADICÍ D 25/30 m
- ODPADNÍ POTRUBÍ PLAST.SYSTÉM HT, V ZEMI SYSTÉM KG
- PODTLAKOVÁ KANALIZACE,POTR. PE

LEGENDA MÍSTNOSTÍ

OZN.	ÚČEL MÍSTNOSTI	PLOCHA (m2)	PODLAHA	STĚNY	STROP
3.01	SCHODIŠTĚ-CHŮC	21,19	EPOXID. DESIGN	VOŠ-O+D, SDK.PR.	SDK PODHLED
3.02	CHODBA	21,04	VINYL, MATNÝ	VOŠ-O+D, SDK.PR.	SDK PODHLED
3.03	STUDOVNÁ	60,18	VINYL, MATNÝ	VOŠ-O+D, SDK.PR.	SDK PODHLED
3.04	KANCELÁŘ	28,23	VINYL, MATNÝ	VOŠ-O+D, SDK.PR.	SDK PODHLED
3.05	KANCELÁŘ	24,66	VINYL, MATNÝ	VOŠ-O+D, SDK.PR.	SDK PODHLED
3.06	CHODBA, SCHODIŠTĚ	5,93	VINYL, MATNÝ	VOŠ-O+D, SDK.PR.	SDK PODHLED
3.07	REZERVNÍ PLOCHY	98,84	PŮDOVKY	PROSTŘÍK	SDK PODHLED
3.08	PŘEDSÍŇ WC-Z (zam.)	4,05	KERAM. DLAŽBA	VO-D; KO v=2,0m	SDK PODHLED
3.09	WC-Z (zam.)	3,17	KERAM. DLAŽBA	VO-D; KO v=2,0m	SDK PODHLED
3.10	CHODBA	24,30	VINYL, MATNÝ	VOŠ-O+D, SDK.PR.	SDK PODHLED

REZIDENČNÍ ATELiéRY

3.11	HALA-KUCHYŇKA	19,25	VINYL, MATNÝ	VOŠ-O+D, SDK.PR.	SDK PODHLED
3.12	POKOJ 2L	14,0	VINYL, MATNÝ	VOŠ-O+D, SDK.PR.	SDK PODHLED
3.13	WC, SPRCHA	4,09	VINYL, MATNÝ	VOŠ-O+D, SDK.PR.	SDK PODHLED
3.14	POKOJ 2L	14,0	VINYL, MATNÝ	VOŠ-O+D, SDK.PR.	SDK PODHLED
3.15	WC, SPRCHA	4,21	VINYL, MATNÝ	VOŠ-O+D, SDK.PR.	SDK PODHLED
3.16	POKOJ 3L	28,25	VINYL, MATNÝ	VOŠ-O+D, SDK.PR.	SDK PODHLED

v) VE VŠECH MÍSTNOSTECH BUDOU PROVEDENY NOVÉ MÁLBÝ STĚN A STROPŮ

OZN.	ÚČEL MÍSTNOSTI	PLOCHA (m2)	PODLAHA	STĚNY	STROP
3.17	CHODBA, SCHODIŠTĚ	5,78	VINYL, MATNÝ	VOŠ-O+D, SDK.PR.	SDK PODHLED
3.18	KANCELÁŘ	25,04	VINYL, MATNÝ	VOŠ-O+D, SDK.PR.	SDK PODHLED
3.19	KANCELÁŘ	27,92	VINYL, MATNÝ	VOŠ-O+D, SDK.PR.	SDK PODHLED
3.20	VÝTAH PRO IMOBILNÍ	4,17	-	-	-
3.21	PŘEDSÍŇ WC-M (zam.)	4,33	KERAM. DLAŽBA	VO-D; KO v=2,0m	SDK PODHLED
3.22	WC-M (zam.)	3,33	KERAM. DLAŽBA	VO-D; KO v=2,0m	SDK PODHLED
3.23	SCHODIŠTĚ-CHŮC	38,93	EPOXID. DESIGN	VOŠ-O+D, SDK.PR.	SDK PODHLED
3.24	PŘEDSÍŇ WC-ZENY	2,80	KERAM. DLAŽBA	VO-D; KO v=2,0m	SDK PODHLED
3.25	WC-ZENY	1,97	KERAM. DLAŽBA	VO-D; KO v=2,0m	SDK PODHLED
3.26	WC-ZENY	2,16	KERAM. DLAŽBA	VO-D; KO v=2,0m	SDK PODHLED
3.27	WC-MUŽÍ, INV	3,80	KERAM. DLAŽBA	VO-D; KO v=2,0m	SDK PODHLED
3.28	PANORAMATICKÝ VÝTAH	4,65	EPOXID. DESIGN	VOŠ-O+D	SDK PODHLED
3.29	EXPOZICE 3.1	186,55	EPOXID. DESIGN	VOŠ-O+D	SDK PODHLED
3.30	SLUŽEBNÍ SCHODIŠTĚ	18,48	KERAM. DLAŽBA	VOŠ	SDK PODHLED

v) VE VŠECH MÍSTNOSTECH BUDOU PROVEDENY NOVÉ MÁLBÝ STĚN A STROPŮ

OBJEDNATEL

Pardubický kraj


Komenského nám. 125

532 11 Pardubice

ZMĚNA VÝKRESU:				
C. ZMĚNY	PŘEDMĚT ZMĚNY	ZMĚNU PROVEDL	PODPIS	DATUM ZMĚNY
1				
2				

SO 01 – expozice a zázemí

VÝŠKOVÝ SYSTÉM: Bpv
SOUŘAD. SYSTÉM: S-JTSK, ±0,000 = 280,23 m.n.m.

VEDOUcí PROJEKTANT	Ing. Stanislav Herudek		 facility / energy / development	
ZODPOVĚDNÝ PROJEKTANT	Ing. Slavomil Tureček			
VYPRACOVAL	Ing. Slavomil Tureček			
KONTROLOVAL	Ing. Stanislav Herudek			
NÁZEV AKCE:			DATUM	08/2023
TECHNICKÉ MUZEUM PARDUBICKÉHO KRAJE			FORMAT	BxM
NÁZEV OBJEKTU:			MĚŘÍTKO	1:100
SO 01 - BUDOVA 1			STUPEŇ	DPS
PŘÍLOHA:			ČÍS. ZAKÁZKY	2215
D.1.4.1. Technika prostředí staveb-zdravotní instalace			ČÍS. SOUPRAVY	ČÍS. VÝKRESU
PŮDORYS 3.NP - NAVRŽENÝ STAV,KANALIZACE				D.1.4.1.-05