




ŘEZ C - C´

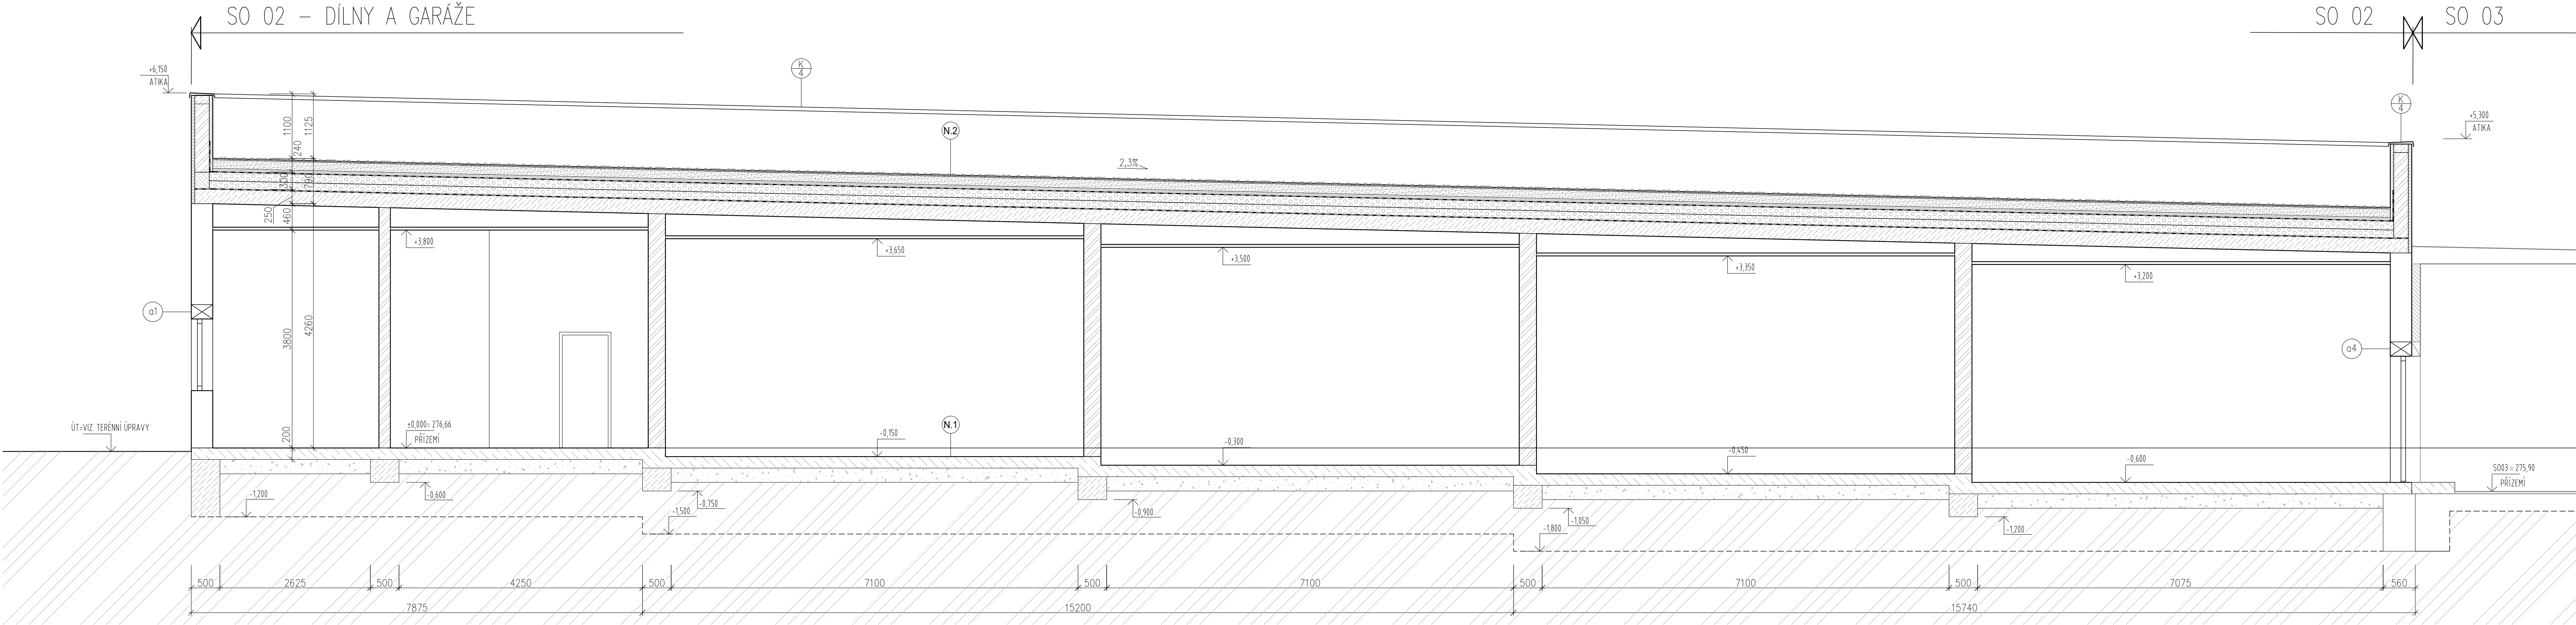

ŘEZ A - A´

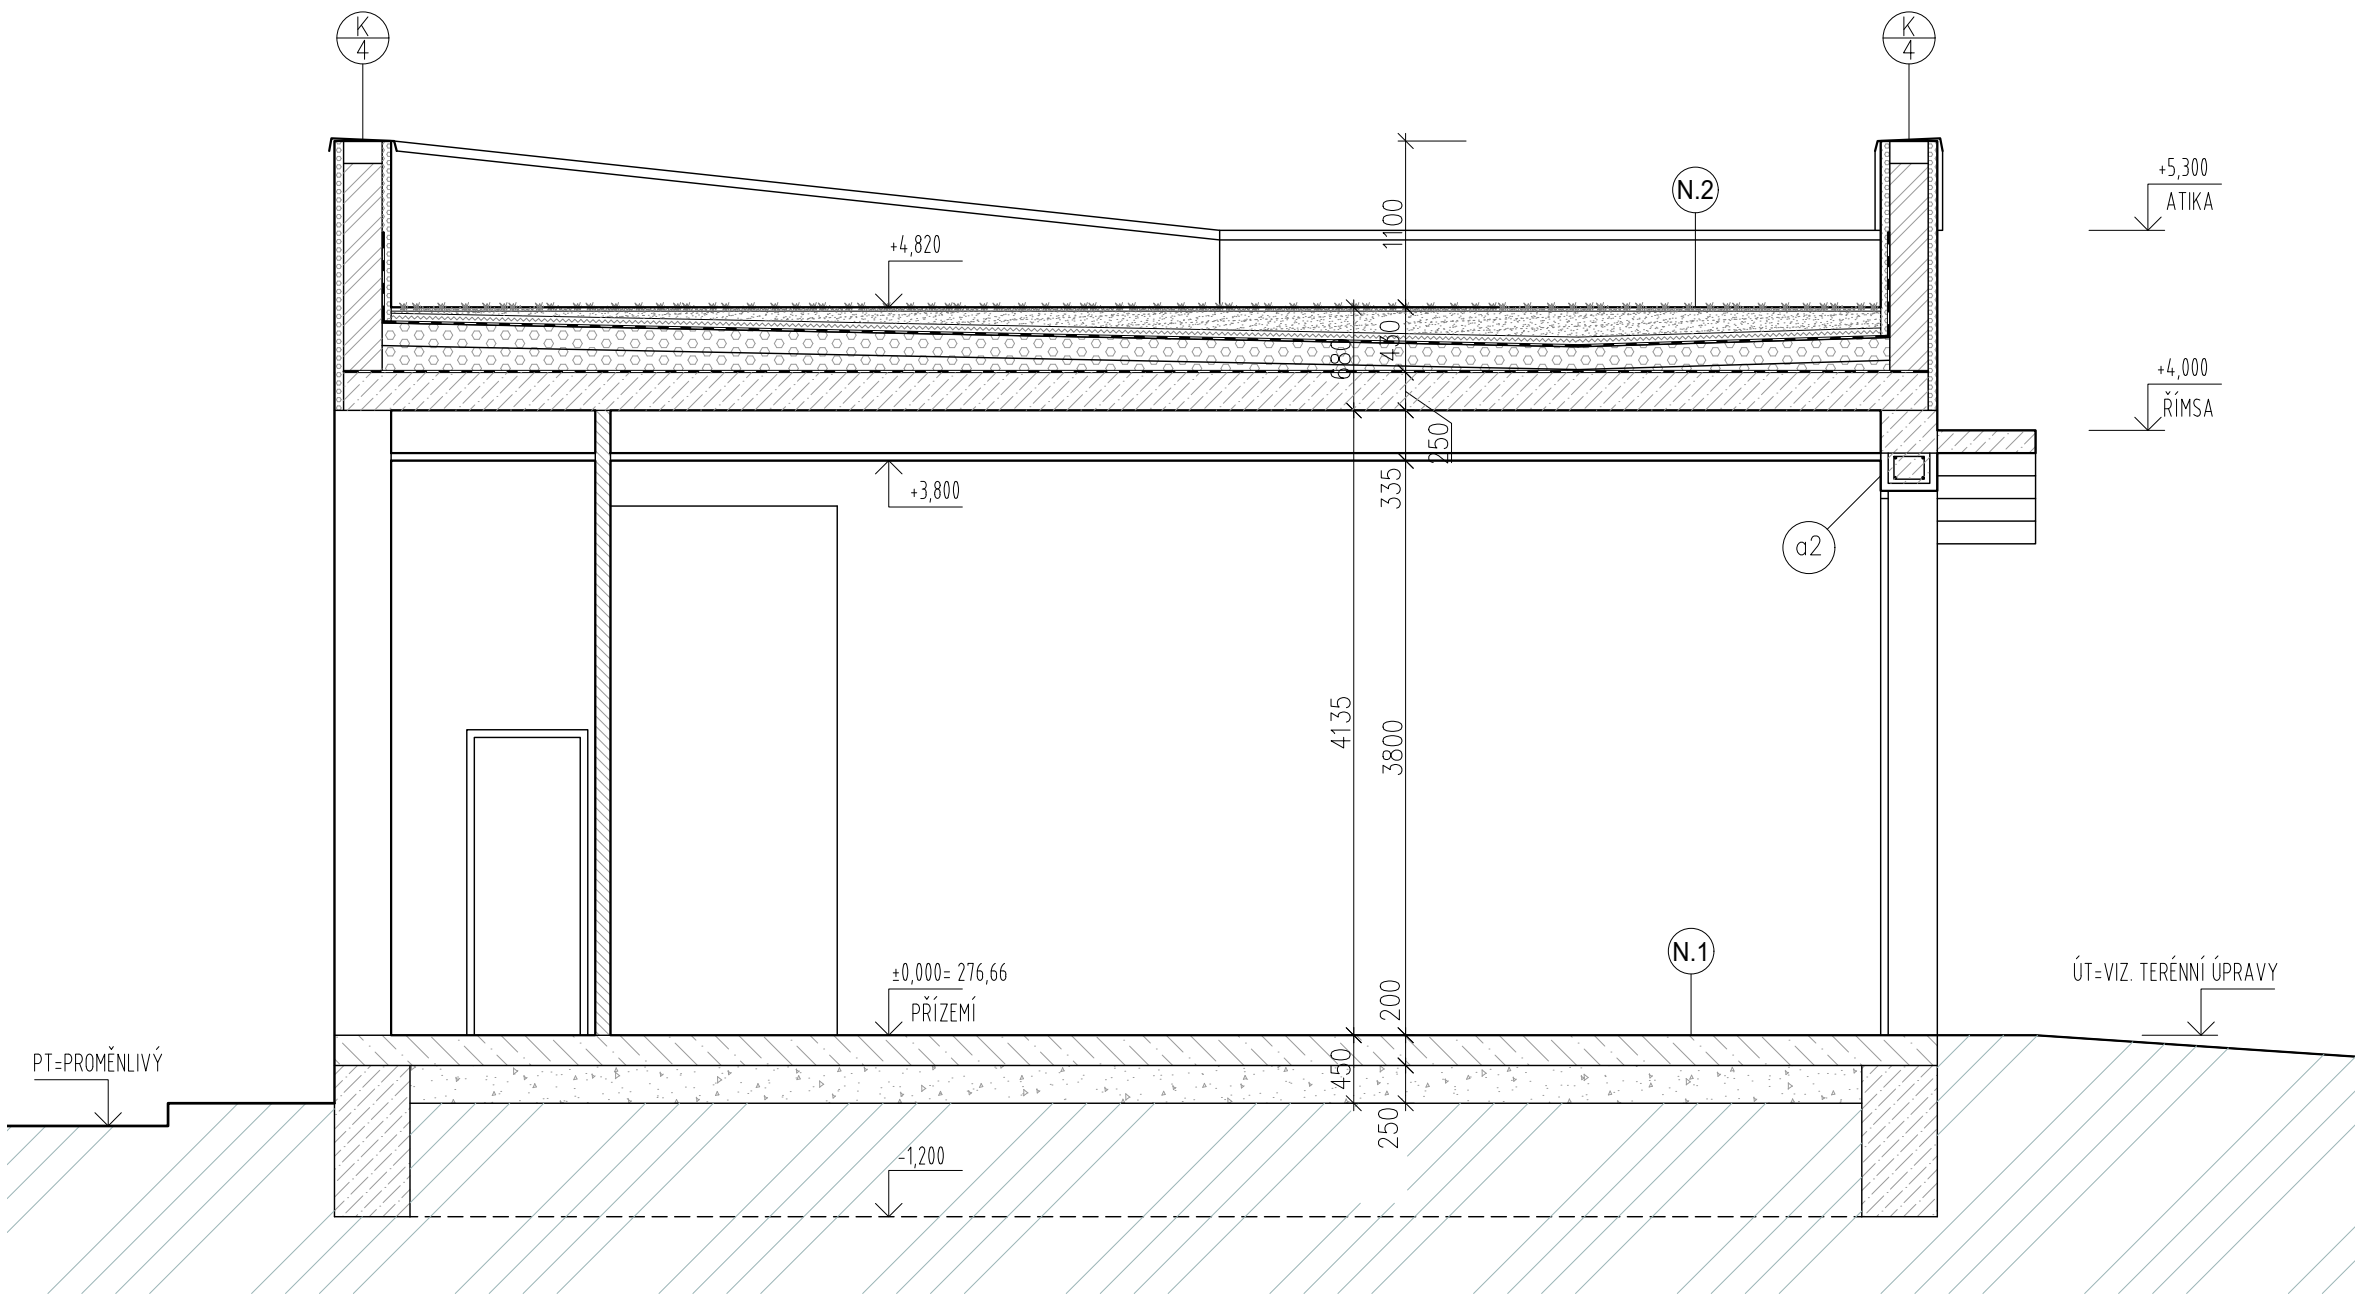

ŘEZ B - B´

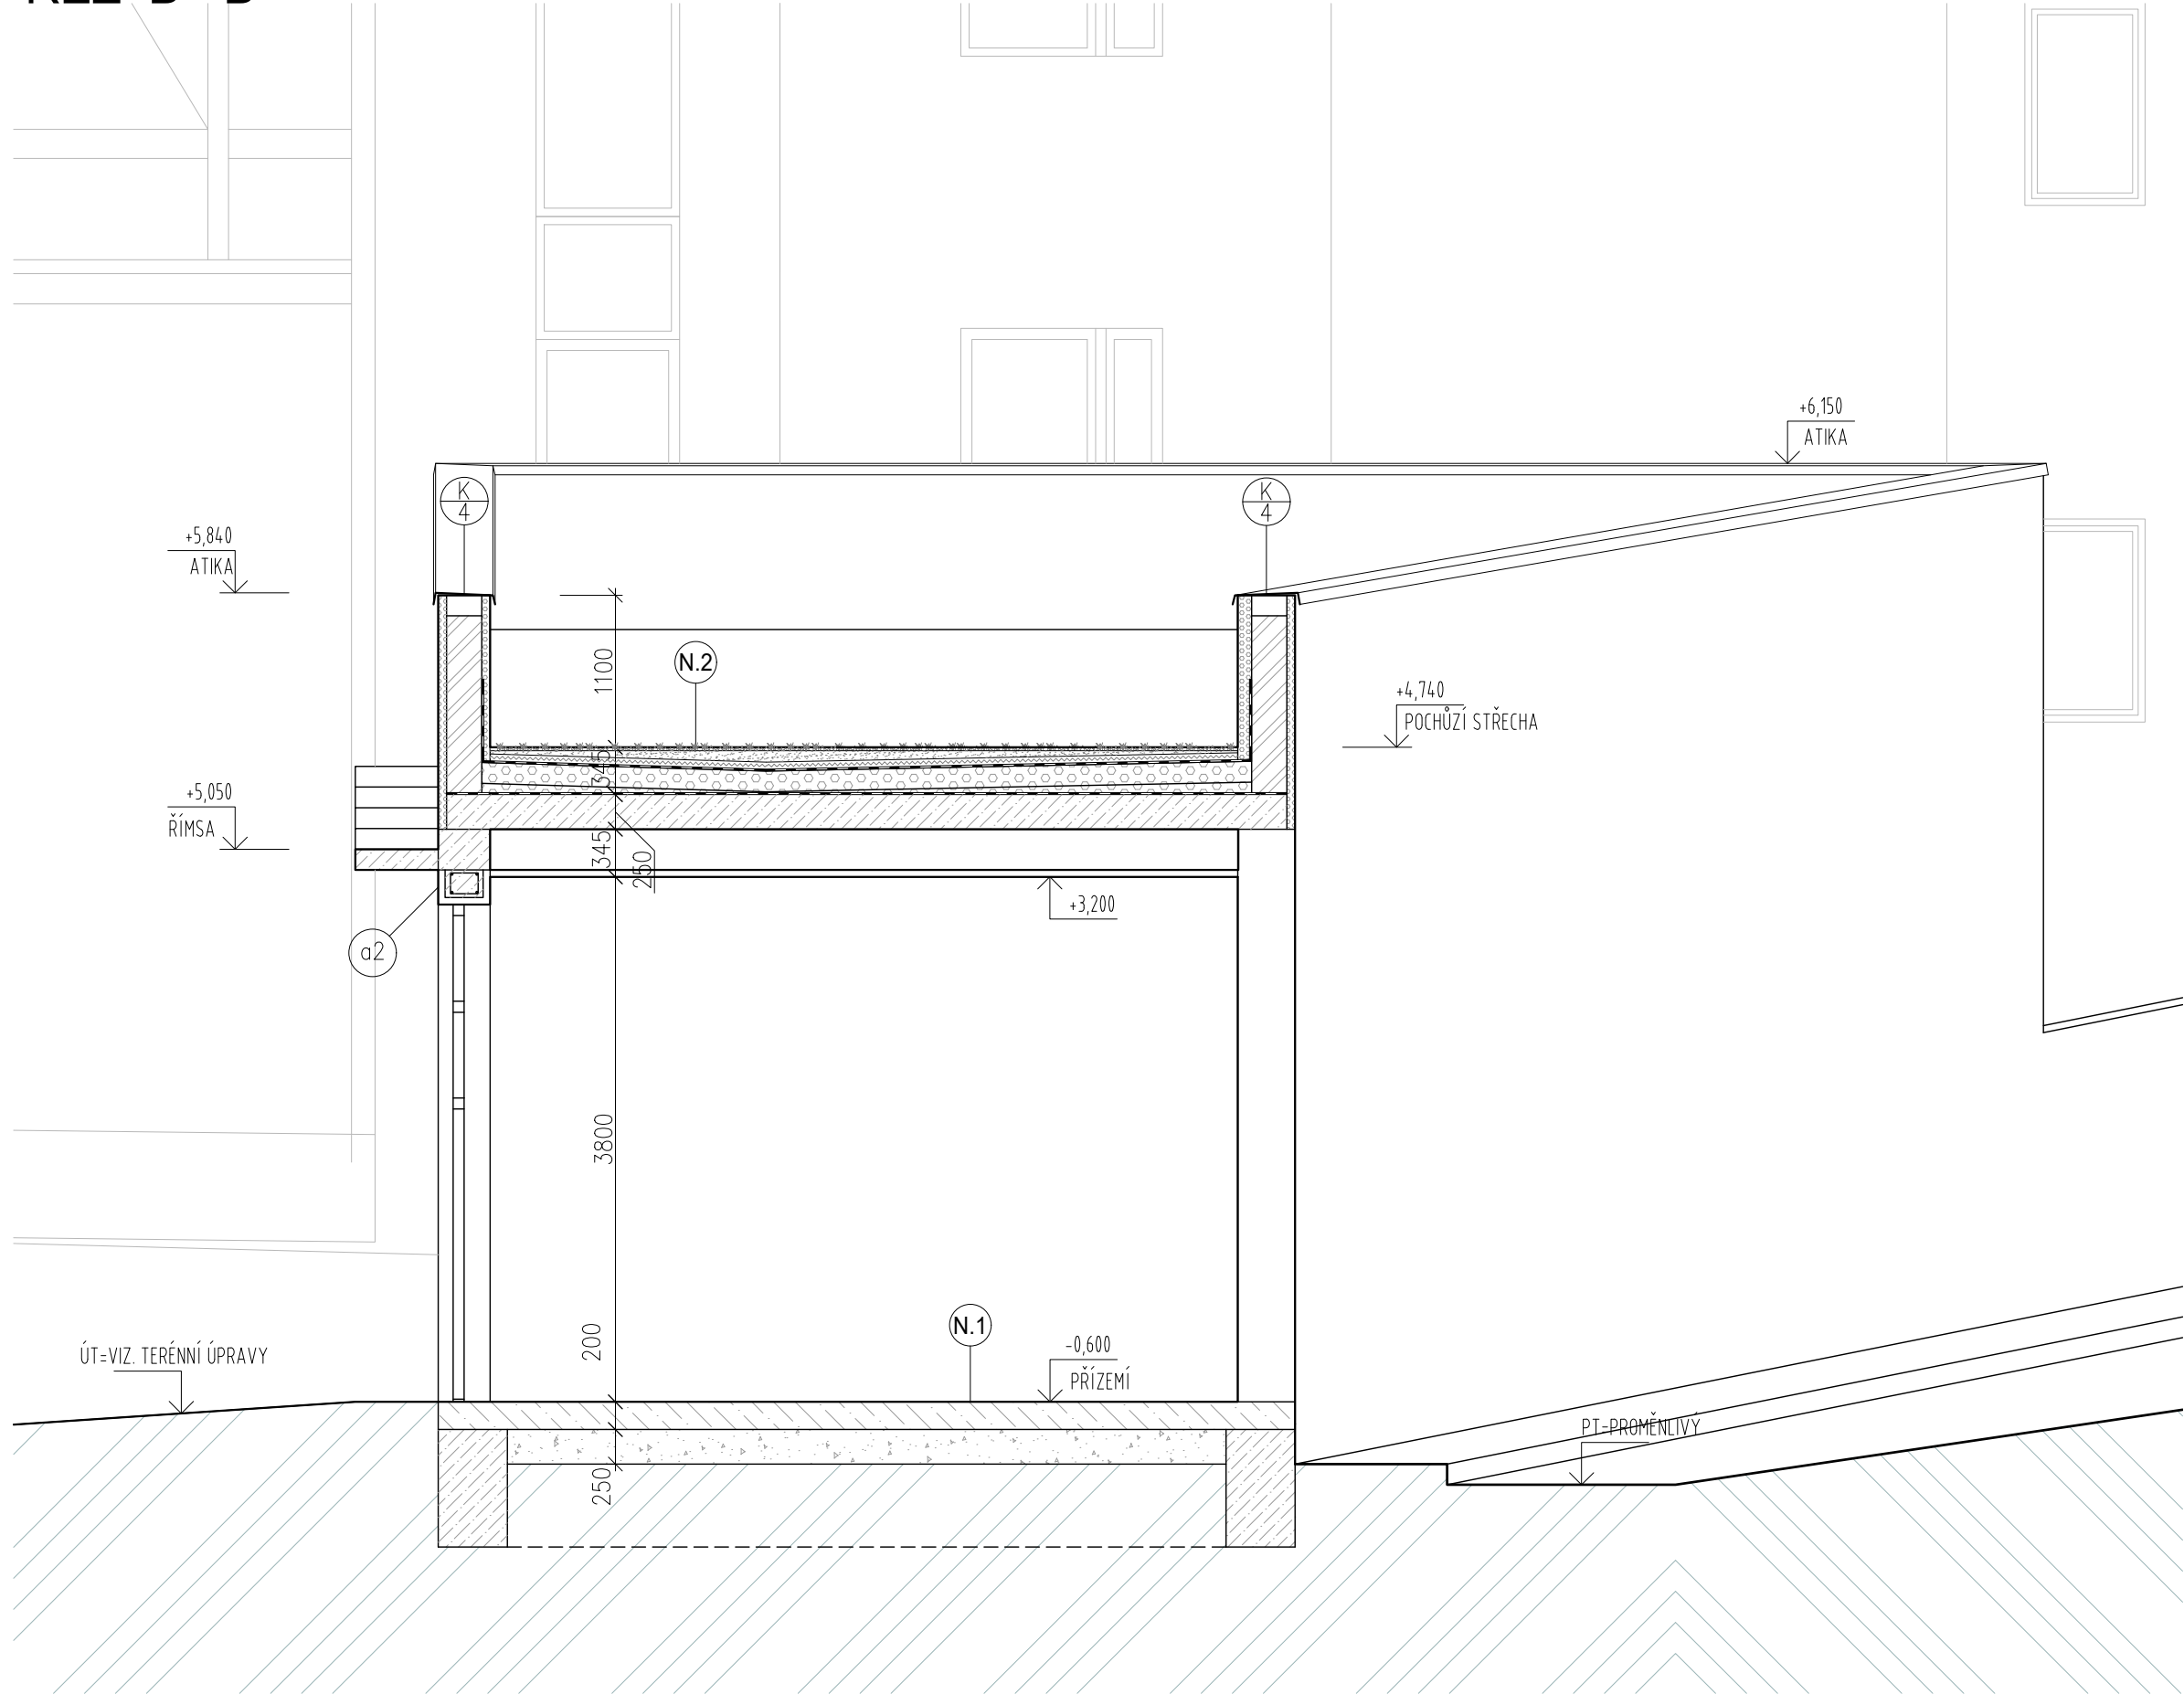

SKLADBY:

- PODLAHA - N1:
- STROJNĚ HLAZENÁ DESKA SE VSPYEM TL. 200 MM (BETON C25/30 - XC2, VÝZTUŽ DRÁTKY 28 kg/m²)
 - SEPARAČNÍ PE NEBO PVC FÓLIE, např. FATRAFOL 803 TL. 15MM
 - VĚ OBOUSTRANNĚ OCHRANNÉ TEXTILIE (500 g/m²)
 - ZAKALOVACÍ VRSTVA Z DRCENÉHO KAMENIVA FR. 0-4 TL. 50MM
 - HUTNĚNÁ ŠTERKODŘT FR. 0-63 TL. 200MM
- STŘECHA - N2:
- TRAVNÍ KOBEREČ (ROZCHODNÍKY) TL. 20-40MM
 - STŘEŠNÍ SUBSTRÁT VYROVNÁVACÍ TL. 40-170MM
 - FILTRAČNÍ VRSTVA (NETKANÁ TEXTILIE)
 - DRENAŽNÍ VRSTVA Z PERFOROVANÉ NOPOVÉ FÓLIE TL. 25MM
 - OCHRANNÁ TEXTILIE (500 g/m²)
 - STŘEŠNÍ PLÁŠŤ Z PVC-P např. FATRAFOL 803 TL. 18MM
 - OCHRANNÁ TEXTILIE (300 g/m²)
 - TEPELNÁ IZOLACE EPS200S TL. 150MM
 - SPÁDOVÉ KLÍNY Z EPS 100S TL. 20-150MM
 - ASF. PÁS např. GLASTER SPECIAL MINERAL TL. 5MM
 - ASFALTOVÁ EMULZE
 - ŽB MONOLITICKÝ STROP (VÍZ. D12) TL. 250MM
 - VZDUCHOVÁ MEZERA
 - SOK PODHLÉD

LEGENDA MATERIÁLŮ

- STÁVAJÍCÍ OBVODOVÉ A VNITŘNÍ NOSNÉ ZDIVO, PŘÍČKY
- OBVODOVÉ ZDIVO Z PŘESNÝCH POROBETONOVÝCH TVÁRNIC P4-500 TL. 375 MM
- NOSNÉ ZDIVO Z PŘESNÝCH POROBETONOVÝCH TVÁRNIC P4-500 TL. 200, 250 A 300 MM
- PŘÍČKY Z PŘESNÝCH POROBETONOVÝCH TVÁRNIC (P2-500) TL. 100 MM
- PŘÍČKY Z PŘESNÝCH POROBETONOVÝCH TVÁRNIC (P2-500) TL. 150 MM
- TEPELNÁ IZOLACE Z EPS
- TEPELNÁ IZOLACE Z XPS
- KONSTRUKCE Z PROSTÉHO BETONU
- ŽELEZOBETONOVÉ KONSTRUKCE
- ŽB PRŮMYSLOVÁ PODLAHA, DRÁTKOBETON SE VSPYEM STROJ. HLAZENÁ
- HUTNĚNÝ ŠTERKOVÝ NÁSP
- STŘEŠNÍ HLINĚNÝ SUBSTRÁT
- VYROVNÁNÍ STĚNY Z EPS tl. 80-120 mm + POVRCHOVÁ ÚPRAVA SILIKÁTOVÁ OMÍTKA

OBJEDNATEL: **Pardubický kraj**

Komenského nám. 125
532 11 Pardubice

ZMĚNA VÝKRESU:				
Č. ZMĚNY	PŘEDMĚT ZMĚNY	ZMĚNU PROVEDL.	PODPIS	DATUM ZMĚNY
1				
2				

SO 02 - dílny a expozice

VÝŠKOVÝ SYSTÉM: Bpv
SOUŘAD. SYSTÉM: S-JTSK, ±0.000 JE 276.66 m.n.m. (DLE PŘEDANÉHO PASPORTU)

VEDOUČÍ PROJEKTANT	Ing. Stanislav Herudek	 facility / energy / development		
ZODPOVĚDNÝ PROJEKTANT	Ing. et Ing. arch. Pavel Fürst			
VYPRACOVAL	Ing. et Ing. arch. Pavel Fürst			
KONTROLOVAL	Ing. Stanislav Herudek			
NÁZEV AKCE:			DATUM	08/2023
TECHNICKÉ MUZEUM PARDUBICKÉHO KRAJE			FORMÁT	10xA4
NÁZEV OBJEKTU:			MĚŘÍTKO	1:50
SO 02 - BUDOVA 2			STUPEŇ	DPS
PŘÍLOHA:			ČÍS. ZAKÁZKY	2215
ŘEZY - NAVRŽENÝ STAV			ČÍS. SOUPRAVY	ČÍS. VÝKRESU 02_D1.09