


PŮDORYS STŘEŠNÍHO PLÁŠTĚ - NAVRŽENÝ STAV

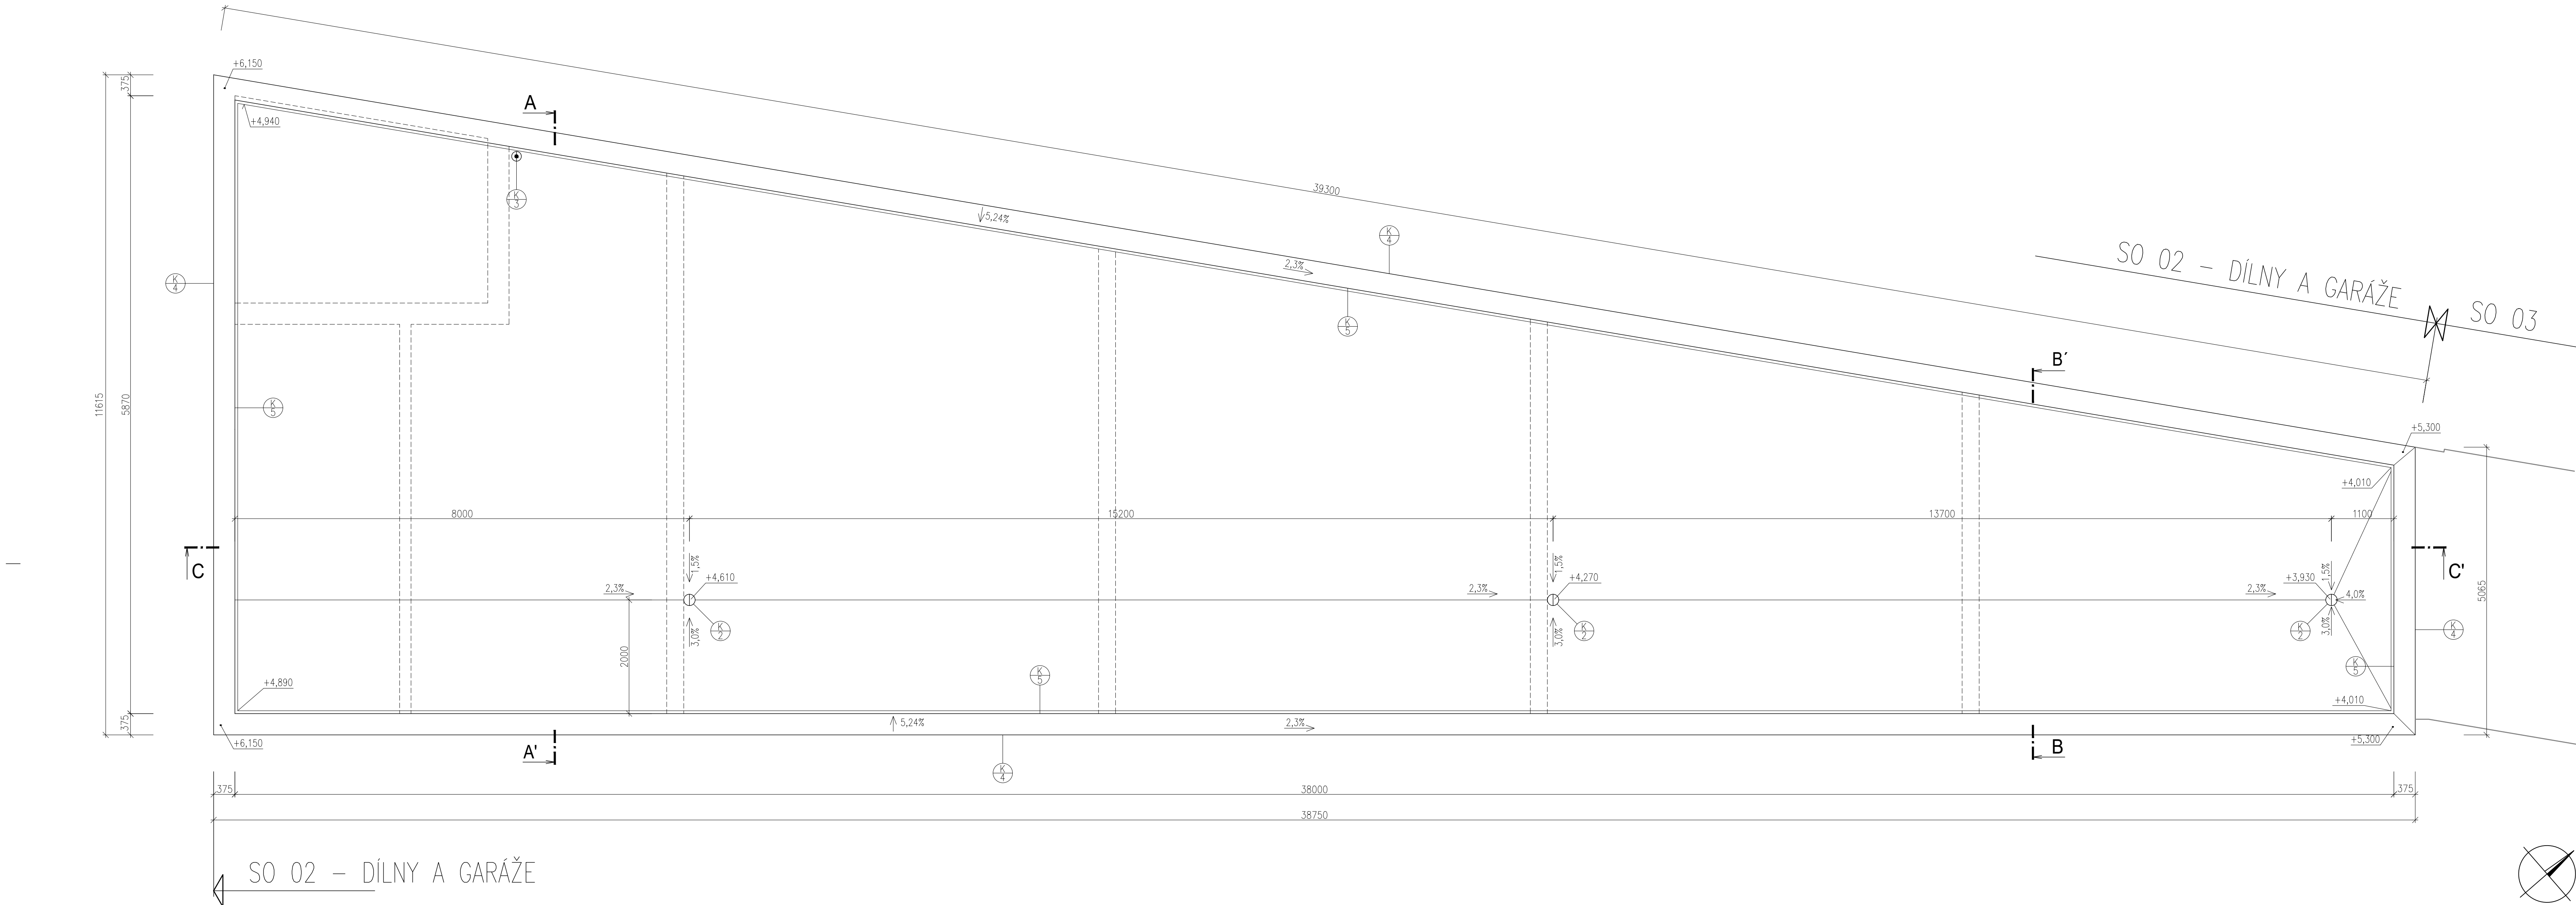

- STŘECHA - POCHOZÍ ČÁST:

 - BETONOVÁ DLAŽBA 50x50x5cm
 - PLASTOVÉ VYROVNÁVACÍ TERČE 20-150MM
 - OCHRANNÁ TEXTILIE (500 g/m2)
 - STŘEŠNÍ PLÁŠŤ Z PVC-P např. FATRAFOL 803 TL 1,8MM
 - OCHRANNÁ TEXTILIE (300 g/m2)
 - TEPLENÁ IZOLACE EPS200S TL 150MM
 - SPÁDOVÉ KLÍNY Z EPS 100S TL 20-150MM
 - ASF. PÁS GLASTEK SPECIAL MINERAL TL 5MM
 - ASFALTOVÁ EMULZE
 - MONTOVANÝ STROP YTONG KLASIK TL 250MM
- STŘECHA - ZATRAVNĚNÁ ČÁST:

 - TRAVNÍ KOBEREC (ROZCHODNÍKY) TL 20-40MM
 - STŘEŠNÍ SUBSTRÁT VYROVNÁVACÍ TL 40-170MM
 - FILTRAČNÍ VRSTVA (NETKANÁ TEXTILIE)
 - DRENÁŽNÍ VRSTVA Z PERFOROVANÉ NOPOVÉ FÓLIE TL 25MM
 - OCHRANNÁ TEXTILIE (500 g/m2)
 - STŘEŠNÍ PLÁŠŤ Z PVC-P např. FATRAFOL 803 TL 1,8MM
 - OCHRANNÁ TEXTILIE (300 g/m2)
 - TEPLENÁ IZOLACE EPS200S TL 150MM
 - SPÁDOVÉ KLÍNY Z EPS 100S TL 20-150MM
 - ASF. PÁS např. GLASTEK SPECIAL MINERAL TL 5MM
 - ASFALTOVÁ EMULZE
 - ŽB MONOLITICKÝ STROP (VIZ. D1.2) TL 250MM
 - SOK PODHLED

POZNÁMKY:

- PO PROVEDENÍ DEMOLIČNÍCH PRACÍ JE NUTNÉ PROVÉST SONDU U ZÁKLADŮ A JEJICH TVAR A UMÍSTĚNÍ KONZULTOVAT SE STATIKEM
- NÁVRH STROPU JE ŘEŠEN V ČISTI D1.2
- NÁVRH VĚNCŮ JE ŘEŠEN V ČÁSTI D1.2


- PRVKY:
A1 - Ax JSOU UVEDENY VE VÝPISU - VÝKRES Č. 02_D1.10
D1 - Dx JSOU UVEDENY VE VÝPISU - VÝKRES Č. 02_D1.10
K1 - Kx JSOU UVEDENY VE VÝPISU - VÝKRES Č. 02_D1.10

OBJEDNATEL: **Pardubický kraj**
Komenského nám. 125
532 11 Pardubice

ZMĚNA VÝKRESU:				
Č. ZMĚNY	PŘEDMĚT ZMĚNY	ZMĚNU PROVEDL.	PODPIS	DATUM ZMĚNY
1				
2				

SO 02 - dílny a expozice

VÝŠKOVÝ SYSTÉM: BpV
SOUŘAD. SYSTÉM: S-JTSK, ±0,000 JE 276,66 m.n.m. (DLE PŘEDANÉHO PASPORTU)

VEDOUcí PROJEKTANT	Ing. Stanislav Herudek			
ZODPOVĚDNÝ PROJEKTANT	Ing. et Ing. arch. Pavel Fürst			
VYPRACOVAL	Ing. et Ing. arch. Pavel Fürst			
KONTROLOVAL	Ing. Stanislav Herudek			
NÁZEV AKCE:			DATUM	08/2023
TECHNICKÉ MUZEUM PARDUBICKÉHO KRAJE			FORMÁT	10x44
NÁZEV OBJEKTU:			MĚŘÍTKO	1:50
SO 02 - BUDOVA 2			STUPEŇ	DPS
PŘÍLOHA:			ČÍS. ZAKÁZKY	2215
PŮDORYS STŘ. PLÁŠTĚ - NAVRŽENÝ STAV			ČÍS. SOUPRAVY	ČÍS. VÝKRESU
				02_D1.07