

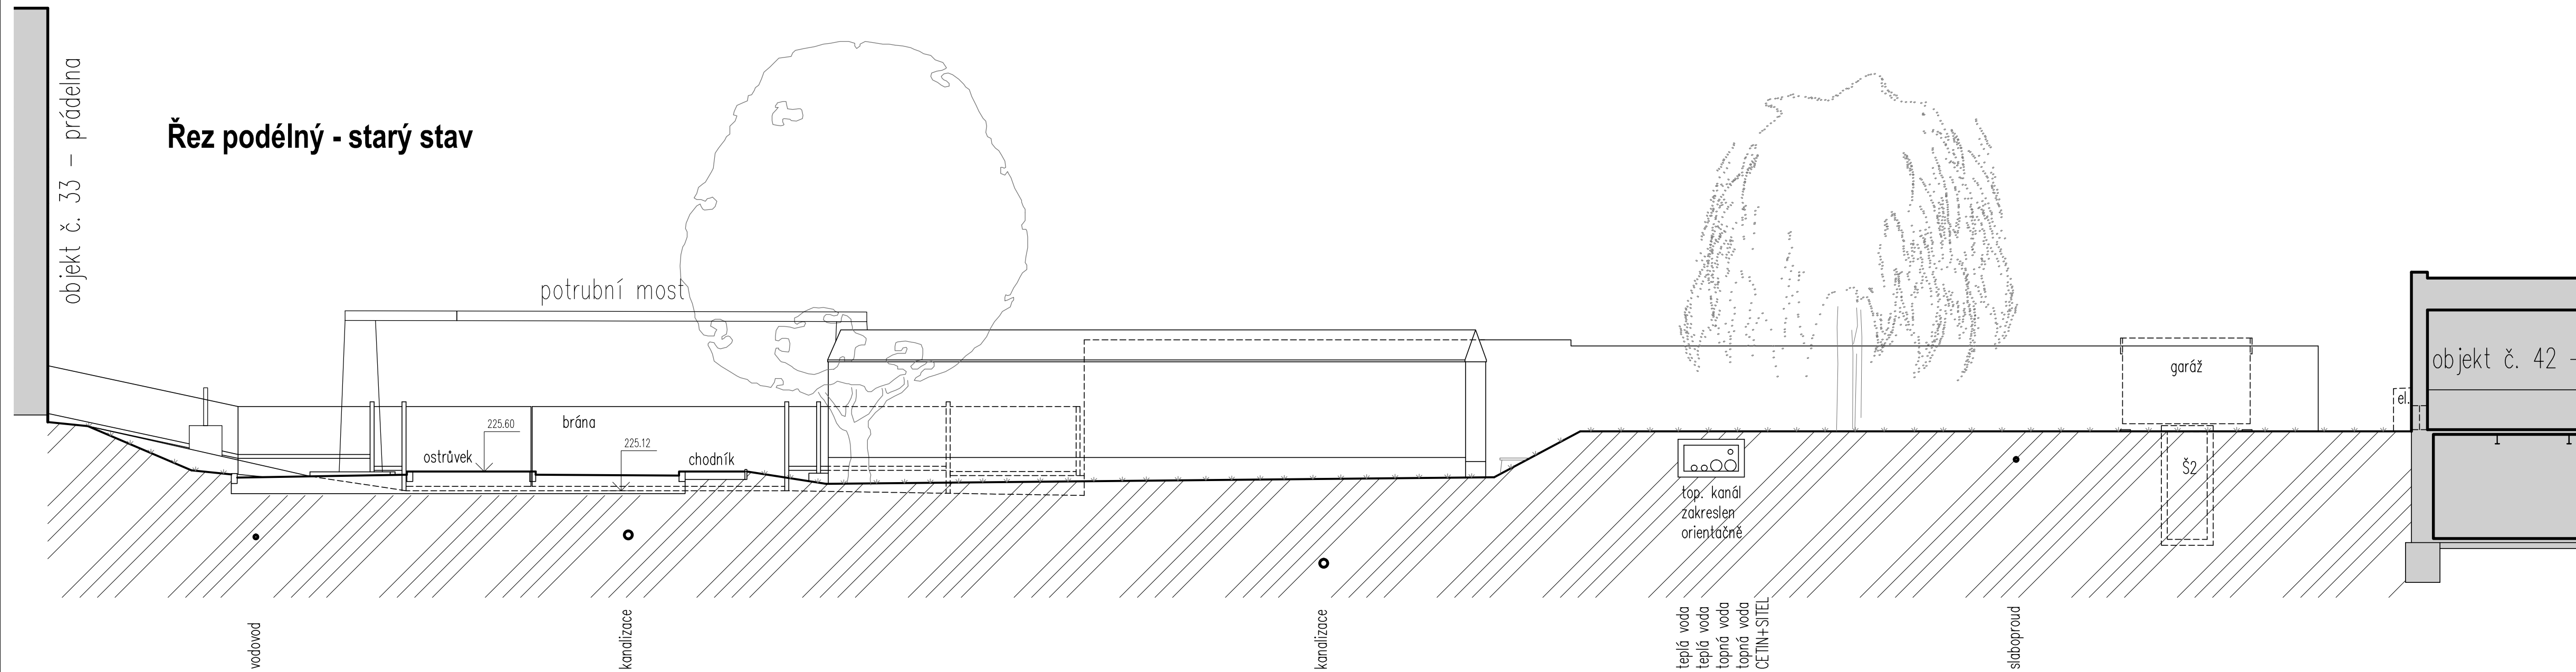


objekt č. 33 – prádelna

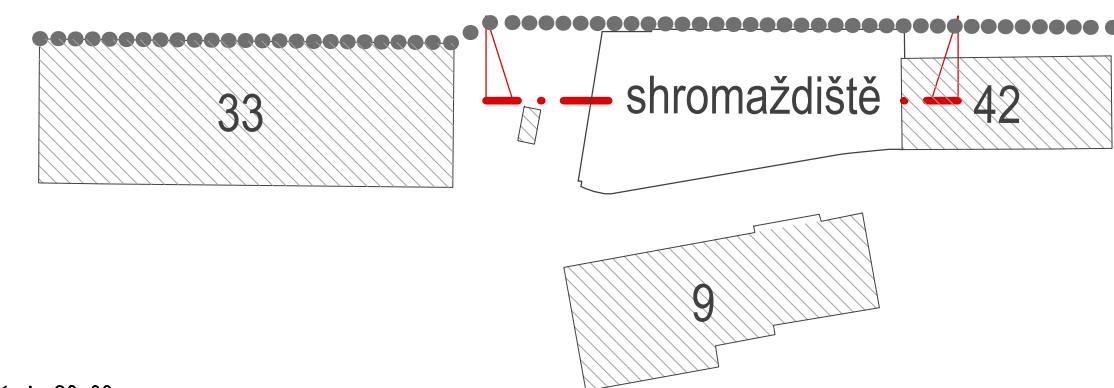


objekt č. 33 – prádelna

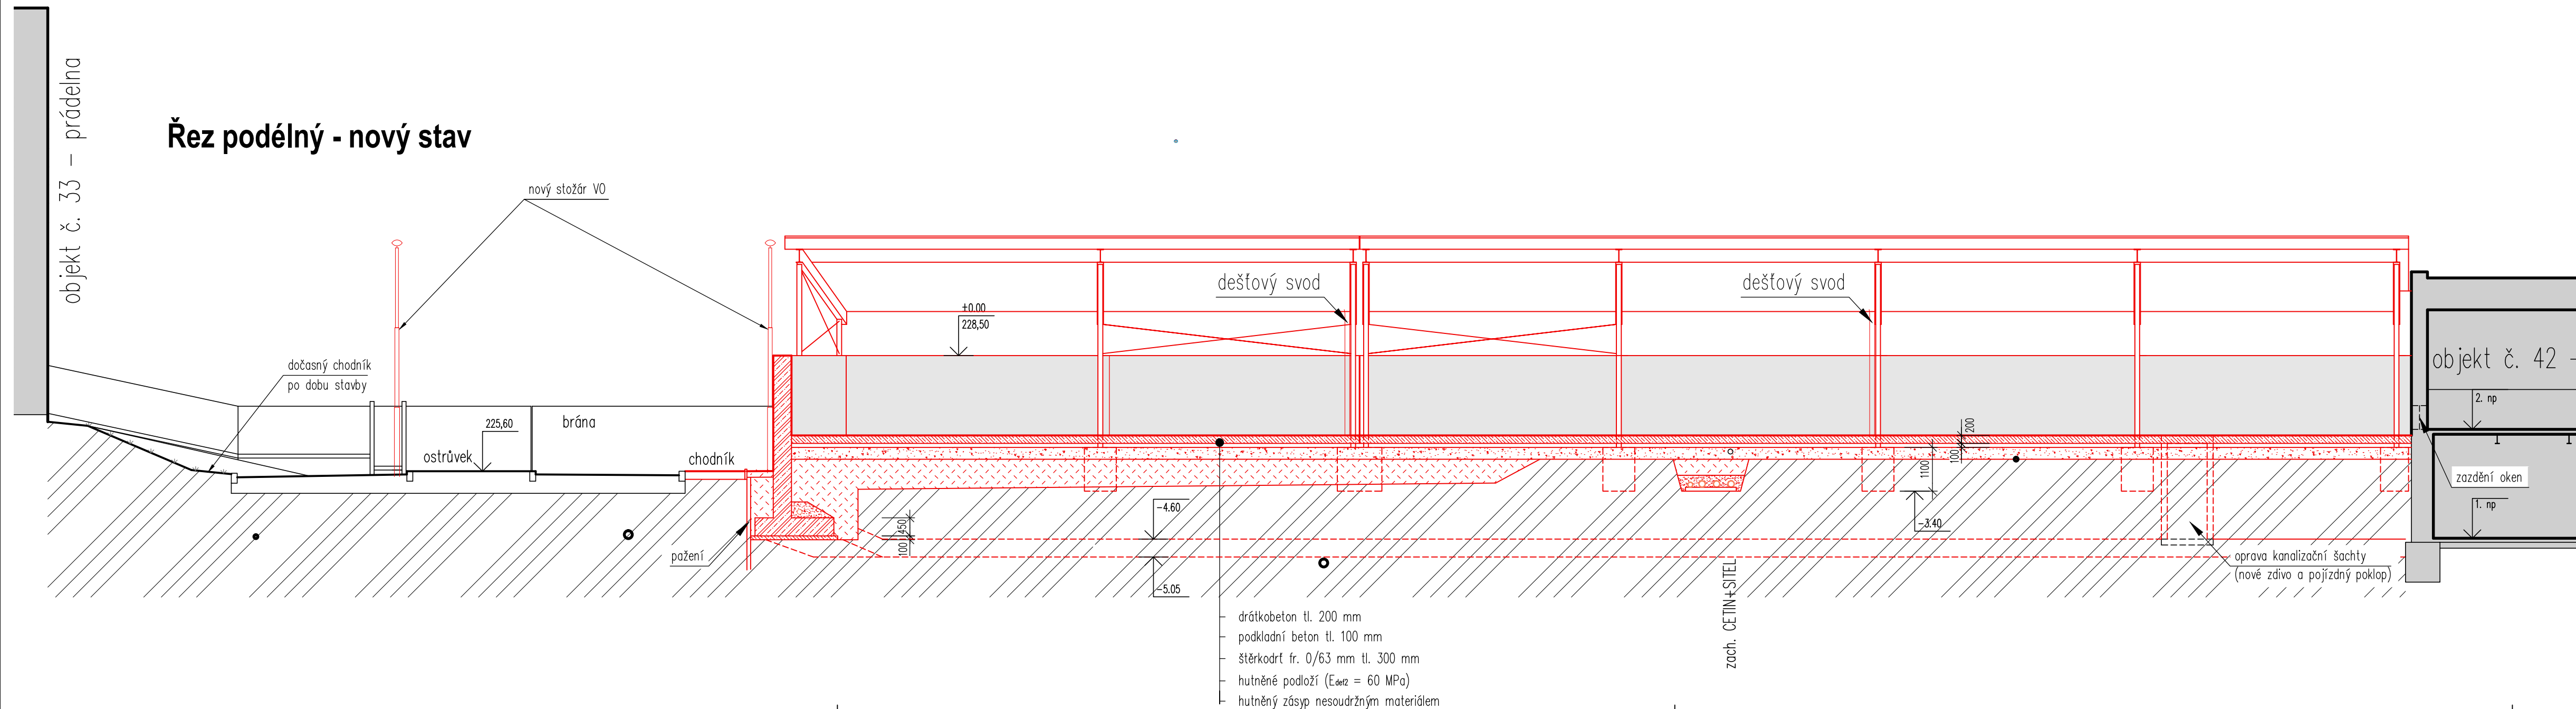

Poznámka:

demolice a bourání viz SO 02

00	Dokumentace pro provádění stavby	10. 2023	
REVIZE	POPIS REVIZE	DATUM	POZNÁMKA



CODE, s.r.o.

Computer Design

IČO 492 86 960

PARDUBICE

Pardubice, Na Vrtálně 84

tel. 466 053 111, fax 466 053 125

PROJEKTANT	VYPRACOVAL	VYPRACOVAL	KONTROLOVAL	ČÍSLO ZAKÁZKY	2023/007/500	
J. Meduna	A. Zdražilová		Ing. V. Meduna	POČET FORM.	6 A 4	
				DATUM	10. 2023	
INVESTOR	Nemocnice Pardubického kraje, a.s., Kyjevská 44, 532 03 Pardubice			MÉRÍTKO	1:100	
NPK, a.s., Pardubická nemocnice Centrální shromaždiště odpadu PKN SO 01 - Shromaždiště odpadu 1.000 - ARCHITEKTONICKÉ A STAVEBNÉ TECHNICKÉ ŘEŠENÍ				JMÉNO SOUBORU		
				PKN_rezy_a10.dwg		
				STUPEŇ PROJ.	DPS	
Řez podélný				ČÍS.KOPIE	ČÁST	ČÍS.PRÍL.
					D1.01	1.000