


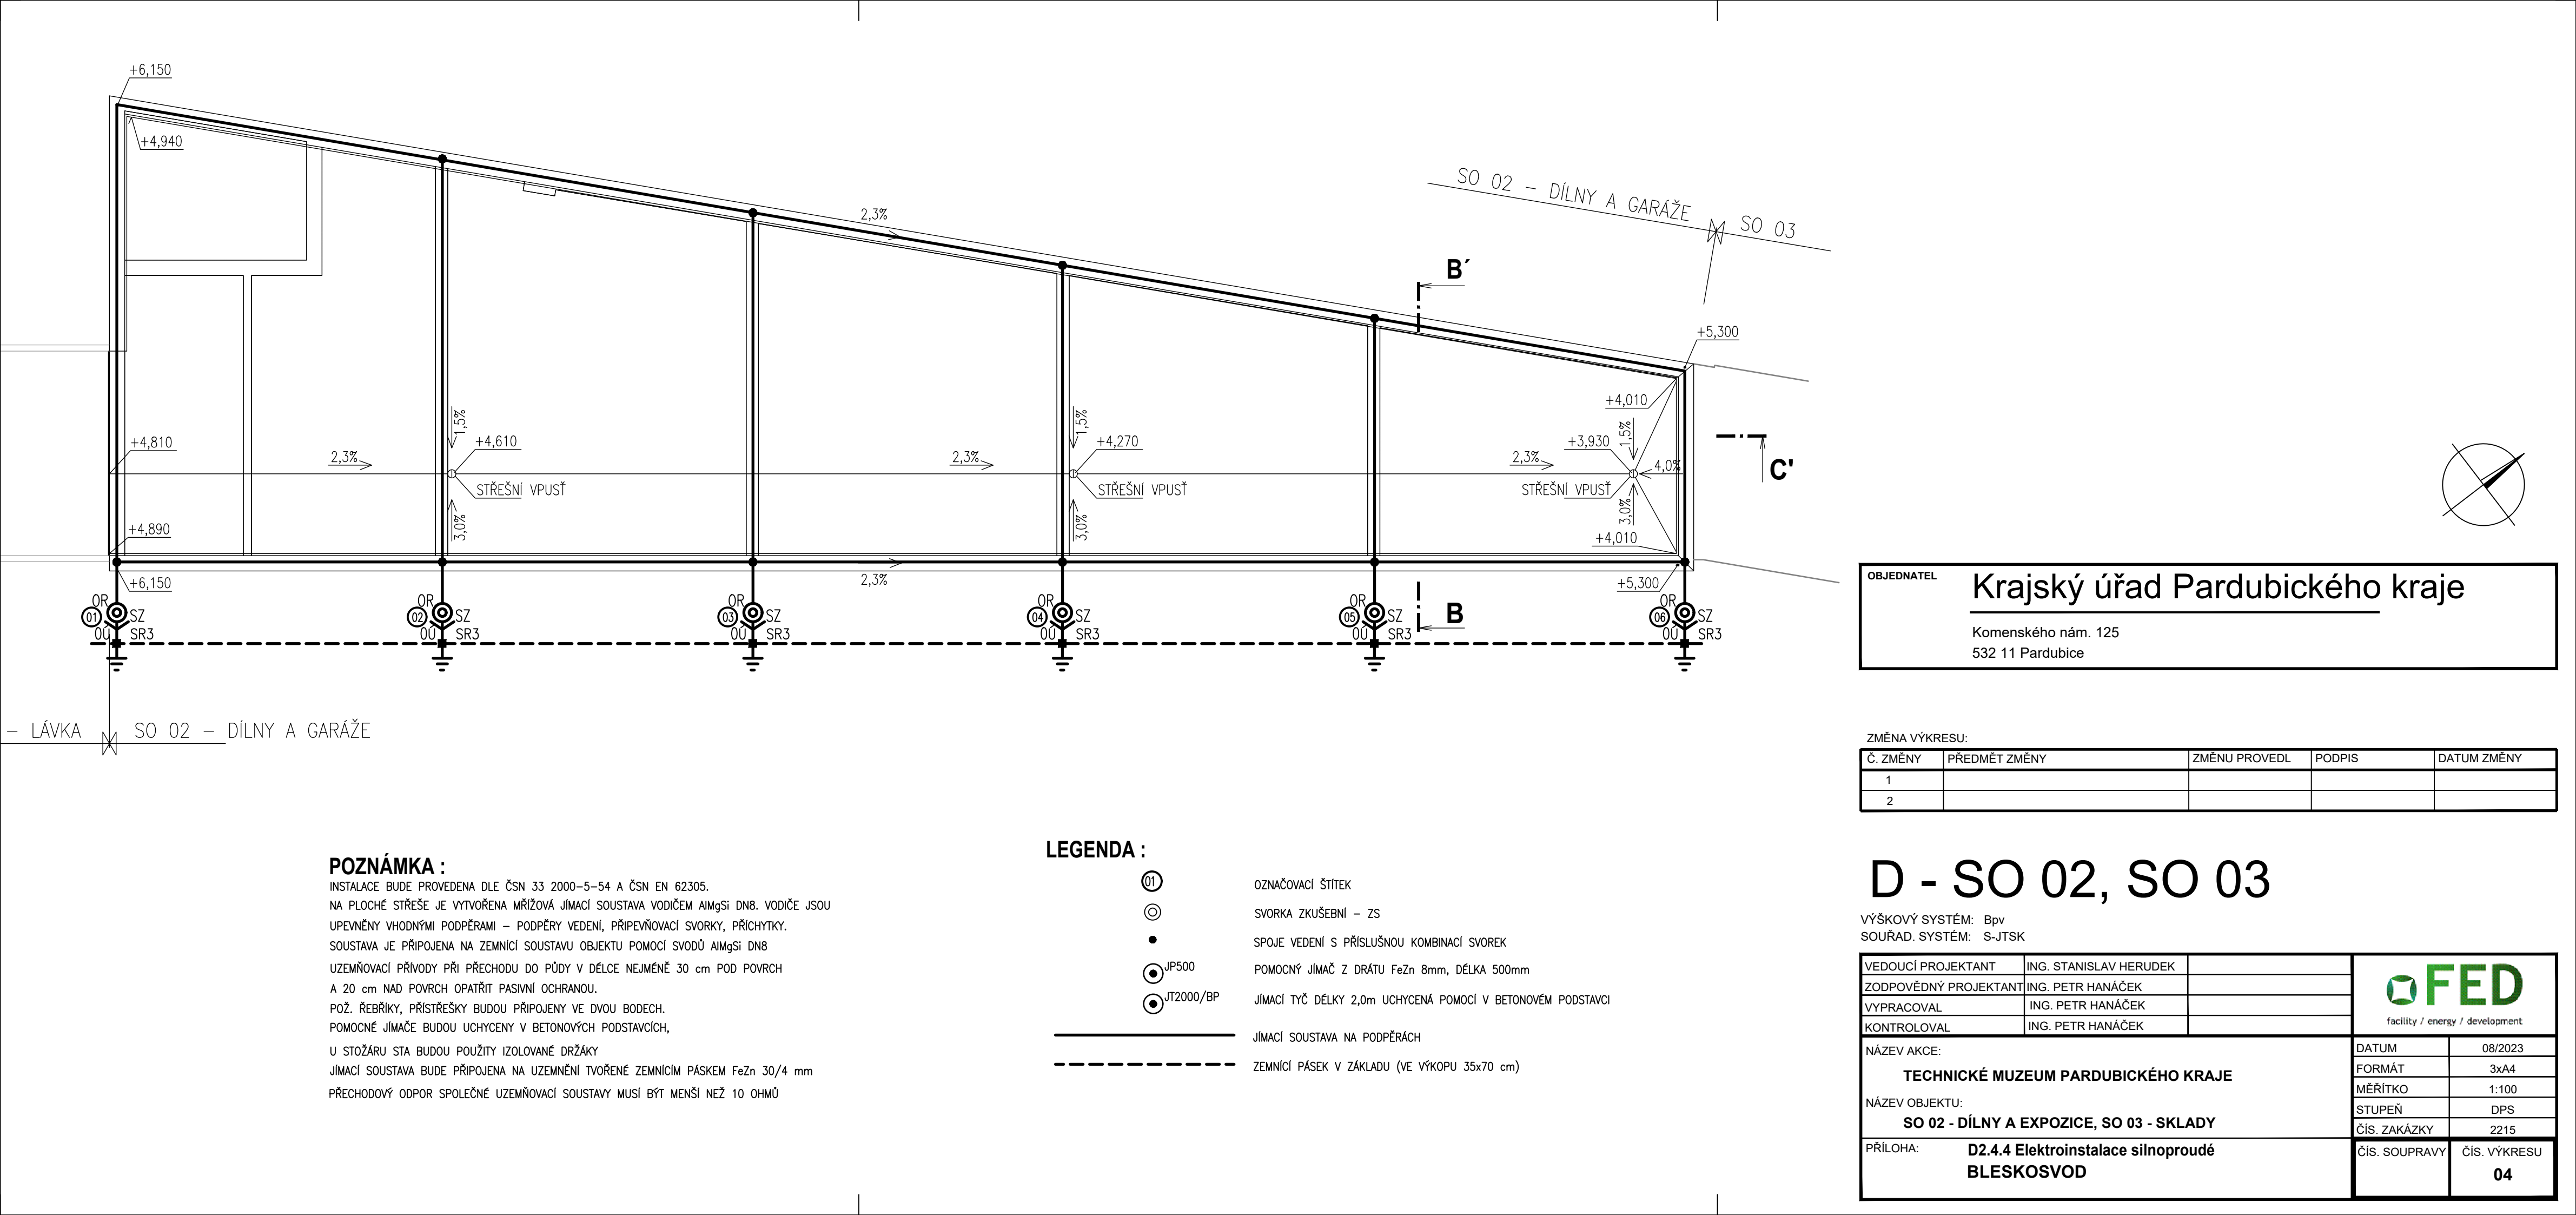

OBJEDNATEL

Krajský úřad Pardubického kraje

Komenského nám. 125
532 11 Pardubice

ZMĚNA VÝKRESU:

Č. ZMĚNY	PŘEDMĚT ZMĚNY	ZMĚNU PROVEDL	PODPIS	DATUM ZMĚNY
1				
2				

D - SO 02, SO 03

VÝŠKOVÝ SYSTÉM: Bpv
SOUŘAD. SYSTÉM: S-JTSK

VEDOUČÍ PROJEKTANT	ING. STANISLAV HERUDEK		 facility / energy / development	
ZODPOVĚDNÝ PROJEKTANT	ING. PETR HANÁČEK			
VYPRACOVAL	ING. PETR HANÁČEK			
KONTOLOVAL	ING. PETR HANÁČEK			
NÁZEV AKCE:			DATUM	08/2023
TECHNICKÉ MUZEUM PARDUBICKÉHO KRAJE			FORMÁT	3xA4
			MĚŘÍTKO	1:100
NÁZEV OBJEKTU:			STUPEŇ	DPS
SO 02 - DÍLNY A EXPOZICE, SO 03 - SKLADY			ČÍS. ZAKÁZKY	2215
PŘÍLOHA: D2.4.4 Elektroinstalace silnoproudé BLESKOSVOD			ČÍS. SOUPRAVY	ČÍS. VÝKRESU 04

POZNÁMKA :

INSTALACE BUDE PROVEDENA DLE ČSN 33 2000–5–54 A ČSN EN 62305.
NA PLOCHÉ STŘEŠE JE VYTVOŘENA MŘÍŽOVÁ JÍMACÍ SOUSTAVA VODIČEM AlMgSi DN8. VODIČE JSOU UPEVNĚNY VHDONÝMI PODPĚRAMI – PODPĚRY VEDENÍ, PŘÍPEVNĚOVACÍ SVORKY, PŘÍCHYTKY.
SOUSTAVA JE PŘIPOJENA NA ZEMNÍCI SOUSTAVU OBJEKTU POMOCÍ SVODŮ AlMgSi DN8
UZEMŇOVACÍ PŘÍVODY PŘI PŘECHODU DO PŮDY V DÉLCE NEJMÉNĚ 30 cm POD POVRCH A 20 cm NAD POVRCH OPATŘIT PASIVNÍ OCHRANOU.
POŽ. ŘEBŘÍKY, PŘÍSTŘEŠKY BUDOU PŘIPOJENY VE DVOU BODECH.
POMOCNÉ JÍMAČE BUDOU UCHYCENY V BETONOVÝCH PODSTAVCÍCH,
U STOŽÁRU STA BUDOU POUŽITY IZOLOVANÉ DRŽÁKY
JÍMACÍ SOUSTAVA BUDE PŘIPOJENA NA UZEMNĚNÍ TVOŘENÉ ZEMNÍCÍM PÁSKEM FeZn 30/4 mm
PŘECHODOVÝ ODPOR SPOLEČNÉ UZEMŇOVACÍ SOUSTAVY MUSÍ BÝT MENŠÍ NEŽ 10 OHMŮ

LEGENDA :

- 01

02

•

JP500

JT2000/BP
- OZNAČOVACÍ ŠTÍTEK

SVORKA ZKUŠEBNÍ – ZS

SPOJE VEDENÍ S PŘÍSLUŠNOU KOMBINACÍ SVOREK

POMOCNÝ JÍMAČ Z DRÁTU FeZn 8mm, DÉLKA 500mm

JÍMACÍ TYČ DÉLKY 2,0m UCHYCENÁ POMOCÍ V BETONOVÉM PODSTAVCI

JÍMACÍ SOUSTAVA NA PODPĚRÁCH

ZEMNÍCÍ PÁSEK V ZÁKLADU (VE VÝKOPU 35x70 cm)