


DETAIL B

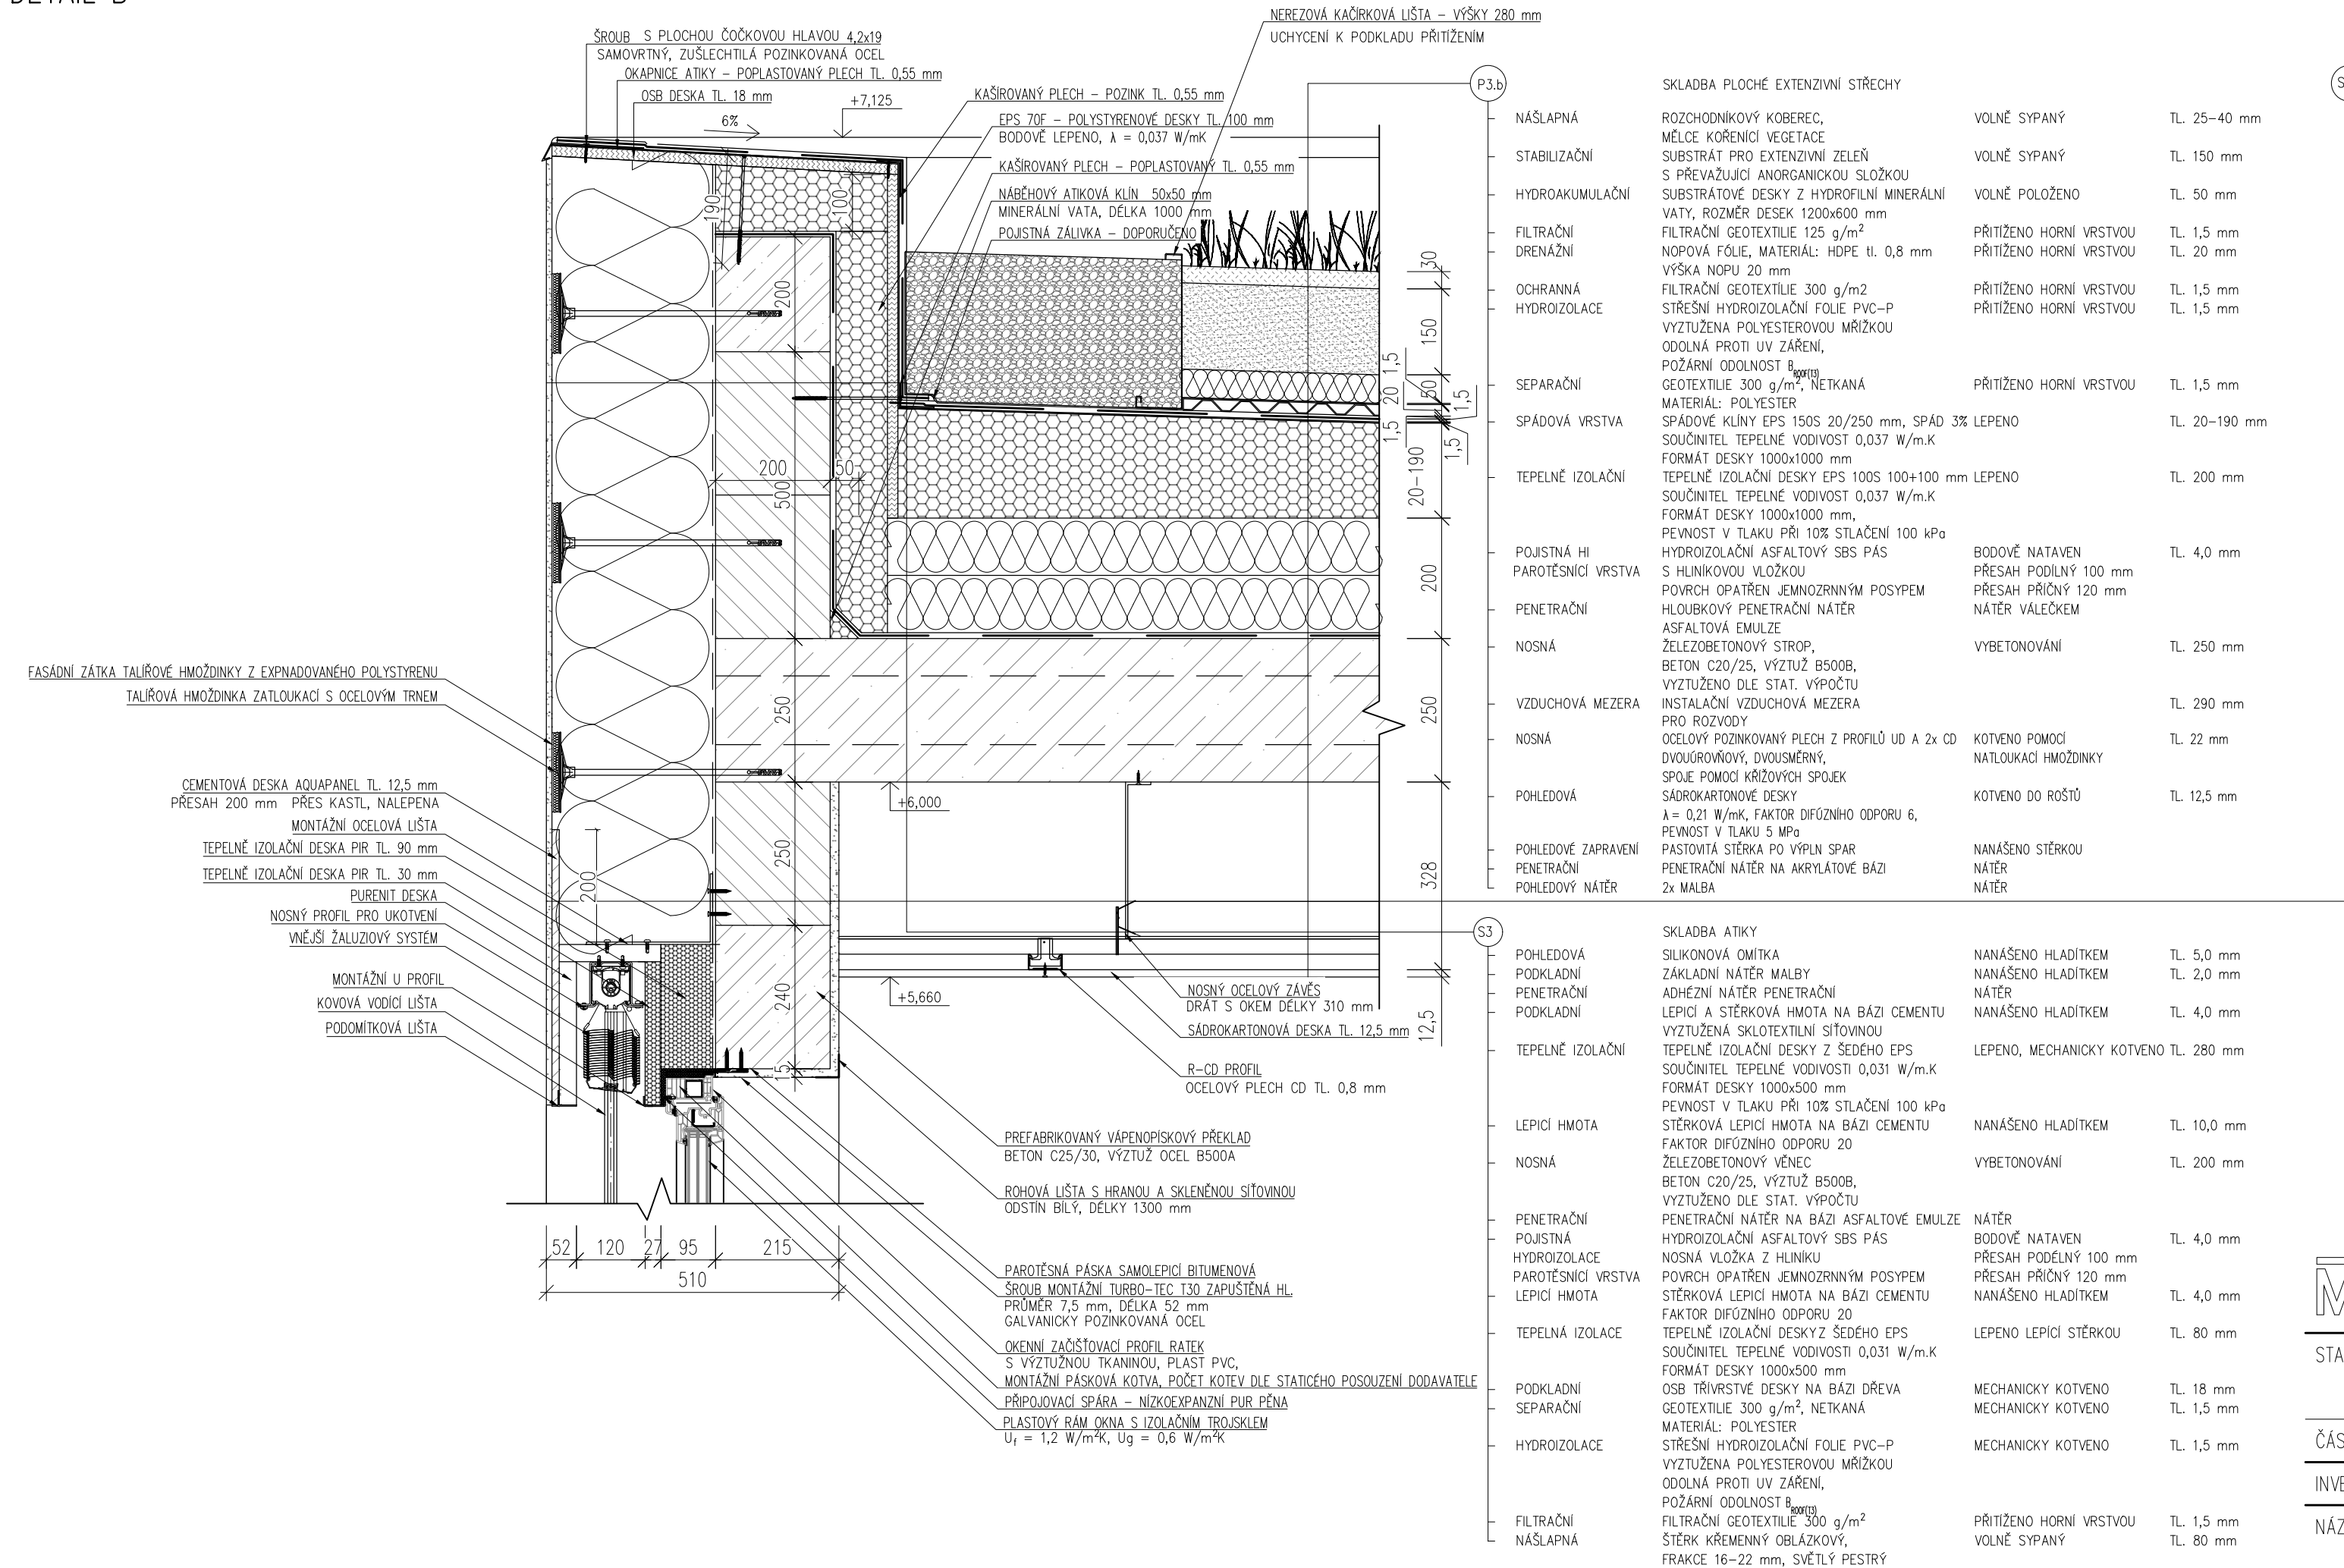

S2.a

SKLADBA OBVODOVÉ STĚNY

POHLEDOVÁ

PODKLADNÍ

PENETRAČNÍ

LEPIČÍ

TEPELNĚ IZOLAČNÍ

LEPIČÍ HMOTA

PENETRAČNÍ NOSNÁ

PENETRAČNÍ

PODKLADNÍ

POHLEDOVÁ

PENETRAČNÍ

POHLEDOVÁ

SILIKONOVÁ OMÍTKA

ZÁKLADNÍ NATĚR MALBY

ADHEZNÍ NATĚR PENETRAČNÍ

LEPIČÍ A STĚRKOVÁ HMOTA NA BÁZI CEMENTU VYZTUŽENÁ SKLOTEXTILNÍ SÍŤOVINOU

TEPELNĚ IZOLAČNÍ DESKY, ŠEDÝ EPS 70F

SOUČINITEL TEPELNÉ VODIVOSTI 0,037 W/m.K

FORMÁT DESKY 1000x1000 mm,

PEVNOST V TLAKU PŘI 10% STLAČENÍ 100 kPa

STĚRKOVÁ LEPIČÍ HMOTA NA BÁZI CEMENTU

FAKTOR DIFÚZNÍHO ODPORU 20

ADHEZNÍ NATĚR PENETRAČNÍ

VÁPENOPISKOVÉ TVÁRNICE 200

PEVNOST V TLAKU 3,5 MPa, λ = 1,10 W/mK

ADHEZNÍ NATĚR PENETRAČNÍ

LEPIČÍ A STĚRKOVACÍ TMEL VYZTUŽENÝ

SKLOTEXTILNÍ SÍŤOVINOU

ŠTUKOVÁ OMÍTKA VÁPENNÁ JEMNÁ MINERÁLNÍ

ZRNITOST 0,5 mm, OBJEMOVÁ HM.1,58 kg/m³

ADHEZNÍ NATĚR PENETRAČNÍ

2x AKRYLÁTOVÝ NATĚR

NANÁŠENO HLADÍTKEM

NANÁŠENO HLADÍTKEM

NATĚR

NANÁŠENO HLADÍTKEM

LEPENO, MECHANICKY KOTVENO TL. 280 mm

NANÁŠENO HLADÍTKEM

NATĚR

ZDĚNO NA MALTU M10

NATĚR

NANÁŠENO HLADÍTKEM

NANÁŠENÁ HLADÍTKEM

NATĚR

NATĚR VALEČKEM

TL. 5,0 mm

TL. 2,0 mm

TL. 4,0 mm

TL. 10,0 mm

TL. 200 mm

TL. 5,0–10,0 mm

TL. 5,0 mm

MAZOK

S.R.O.

TELEFON: +420 773 695 859

TELEFON: +420 728 326 043

WEB: www.mazok.cz

STAVBA: DĚTSKÝ DOMOV PARDUBICE

AREÁL KE TVRZI

ČÁST: SO 01/D.1.1. – Architektonicko–stavební část

INVESTOR: Pardubický kraj, Komenského náměstí 125, 532 11 Pardubice

NÁZEV VÝKRESU: DETAIL B

0,000 = 219,900 m n. m.

HLAVNÍ PROJEKTANT:

KONTROLOVAL:

VYPRACOVAL:

STUPEŇ: DPS

Č. ZAKÁZKY: 2023/29

Č. PŘÍLOHY/REV.: D.1.1 – 17

Ing. M. Čapoun

Ing. M. Kovář

N. Šínová

DATUM: 03/2024

FORMÁT: 3xA4

MĚŘÍTKO: 1:10