

Objekt č.7 – laboratorě


- – 4x1200/2200

1x2000/2000

D – 1x1600/2100
- – 5x1200/2200


1x2000/2000

D – 1x1600/2100

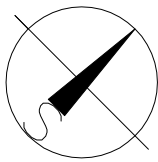

- – 3x1200/300
- D – 1x1600/2100

- – 2x1200/300
- D – 1x1600/2100

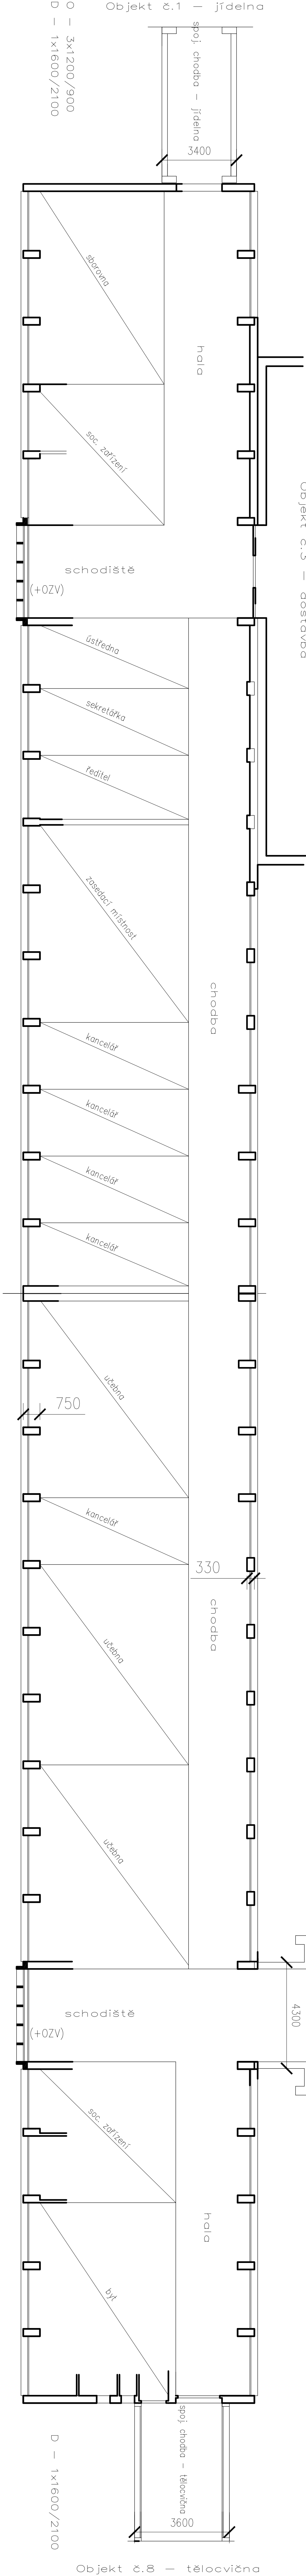

LEGENDA:

- OBVODOVÉ STĚNY**

stěnovací – CDK 100 (32/24/15) tl. 330 mm

nový stěv – CDK 100 (32/24/15) tl. 330 mm + zateplení izolací fasádní polystyren šedý (λ=0,032 W/mK) tl. 100 mm
- VÝPLNĚ OTVORŮ**

okna – plavení dřevěná (U=2,9 W/m²K) → výměna za plastová s iz. trojblakem (U=0,8W/m²K)

dvře – plavení (U=3,5 W/m²K) → výměna za plastové (U=1,2W/m²K)

Projektant:		Výpracoval:	
Ing. Karel Vrácký		Lenka Benešová	
Mise:		PROJEKČNÍ KANCELÁŘ	
Realizace labor. areálu – státní přírodní		ING. KAREL VRÁCKÝ	
Stav. územní studie – Půdorys		Ing. Karel Vrácký	
Výkres:		PŮDORYSNÉ SCHÉMA – 1.N.P.	
Zakázka:		Měřítko:	
Předmět: Společnost chodby – Učebny		1 : 100	
Investor:		Datum:	
Předmět: Konečná kóp. 125, 532 11. Půdorys		03/2013	
		D.2.1	