



LEGENDA

- strom listnatý
- sloupek kovový
- šachta vodovodní
- šachta kanalizační
- označník
- lampa
- budova zděná (zateplovák)
- hrana svahu
- pata svahu
- kommunikace
- cesta
- hranice porostu
- rozhraní zpev. ploch
- rozhraní zpev. a nezpev. plochy
- vrstevnice (1,0 m)
- mapa KN

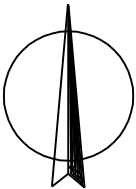


VÝŠKOPISNÝ PLÁN

MĚŘIL	VYPRACOVAL	GEODETICKÁ KANCELÁŘ ING. BUREŠ - ING. HOLAS PURKYNŮVA 65, SVITAVY	
Ing. Jiří Holas	Ing. Jiří Holas		
OBEČ: RUDOLTICE	OKRES: ÚSTÍNAD ORLICÍ		
ZADAVATEL: Sinc s.r.o., Na Spravedlnosti 1533, Pardubice		IČO:66837481 IČO:66837499      tel: 461541386	
AKCE:  Výstavba na pozemku p.č.4245/9I v k.ú: Rudoltice u Lanškrouna		ČÍSLO ZAKÁZKY	10/2023
		DATUM MĚŘENÍ	6.1.2023
		DATUM VYHOTOVENÍ	19.1.2023
Mapový podklad pro projekt		POL.SOUR.SYST. S-JTSK	MĚŘÍTKO  1:200
		VÝŠK.SYST. Bpv	

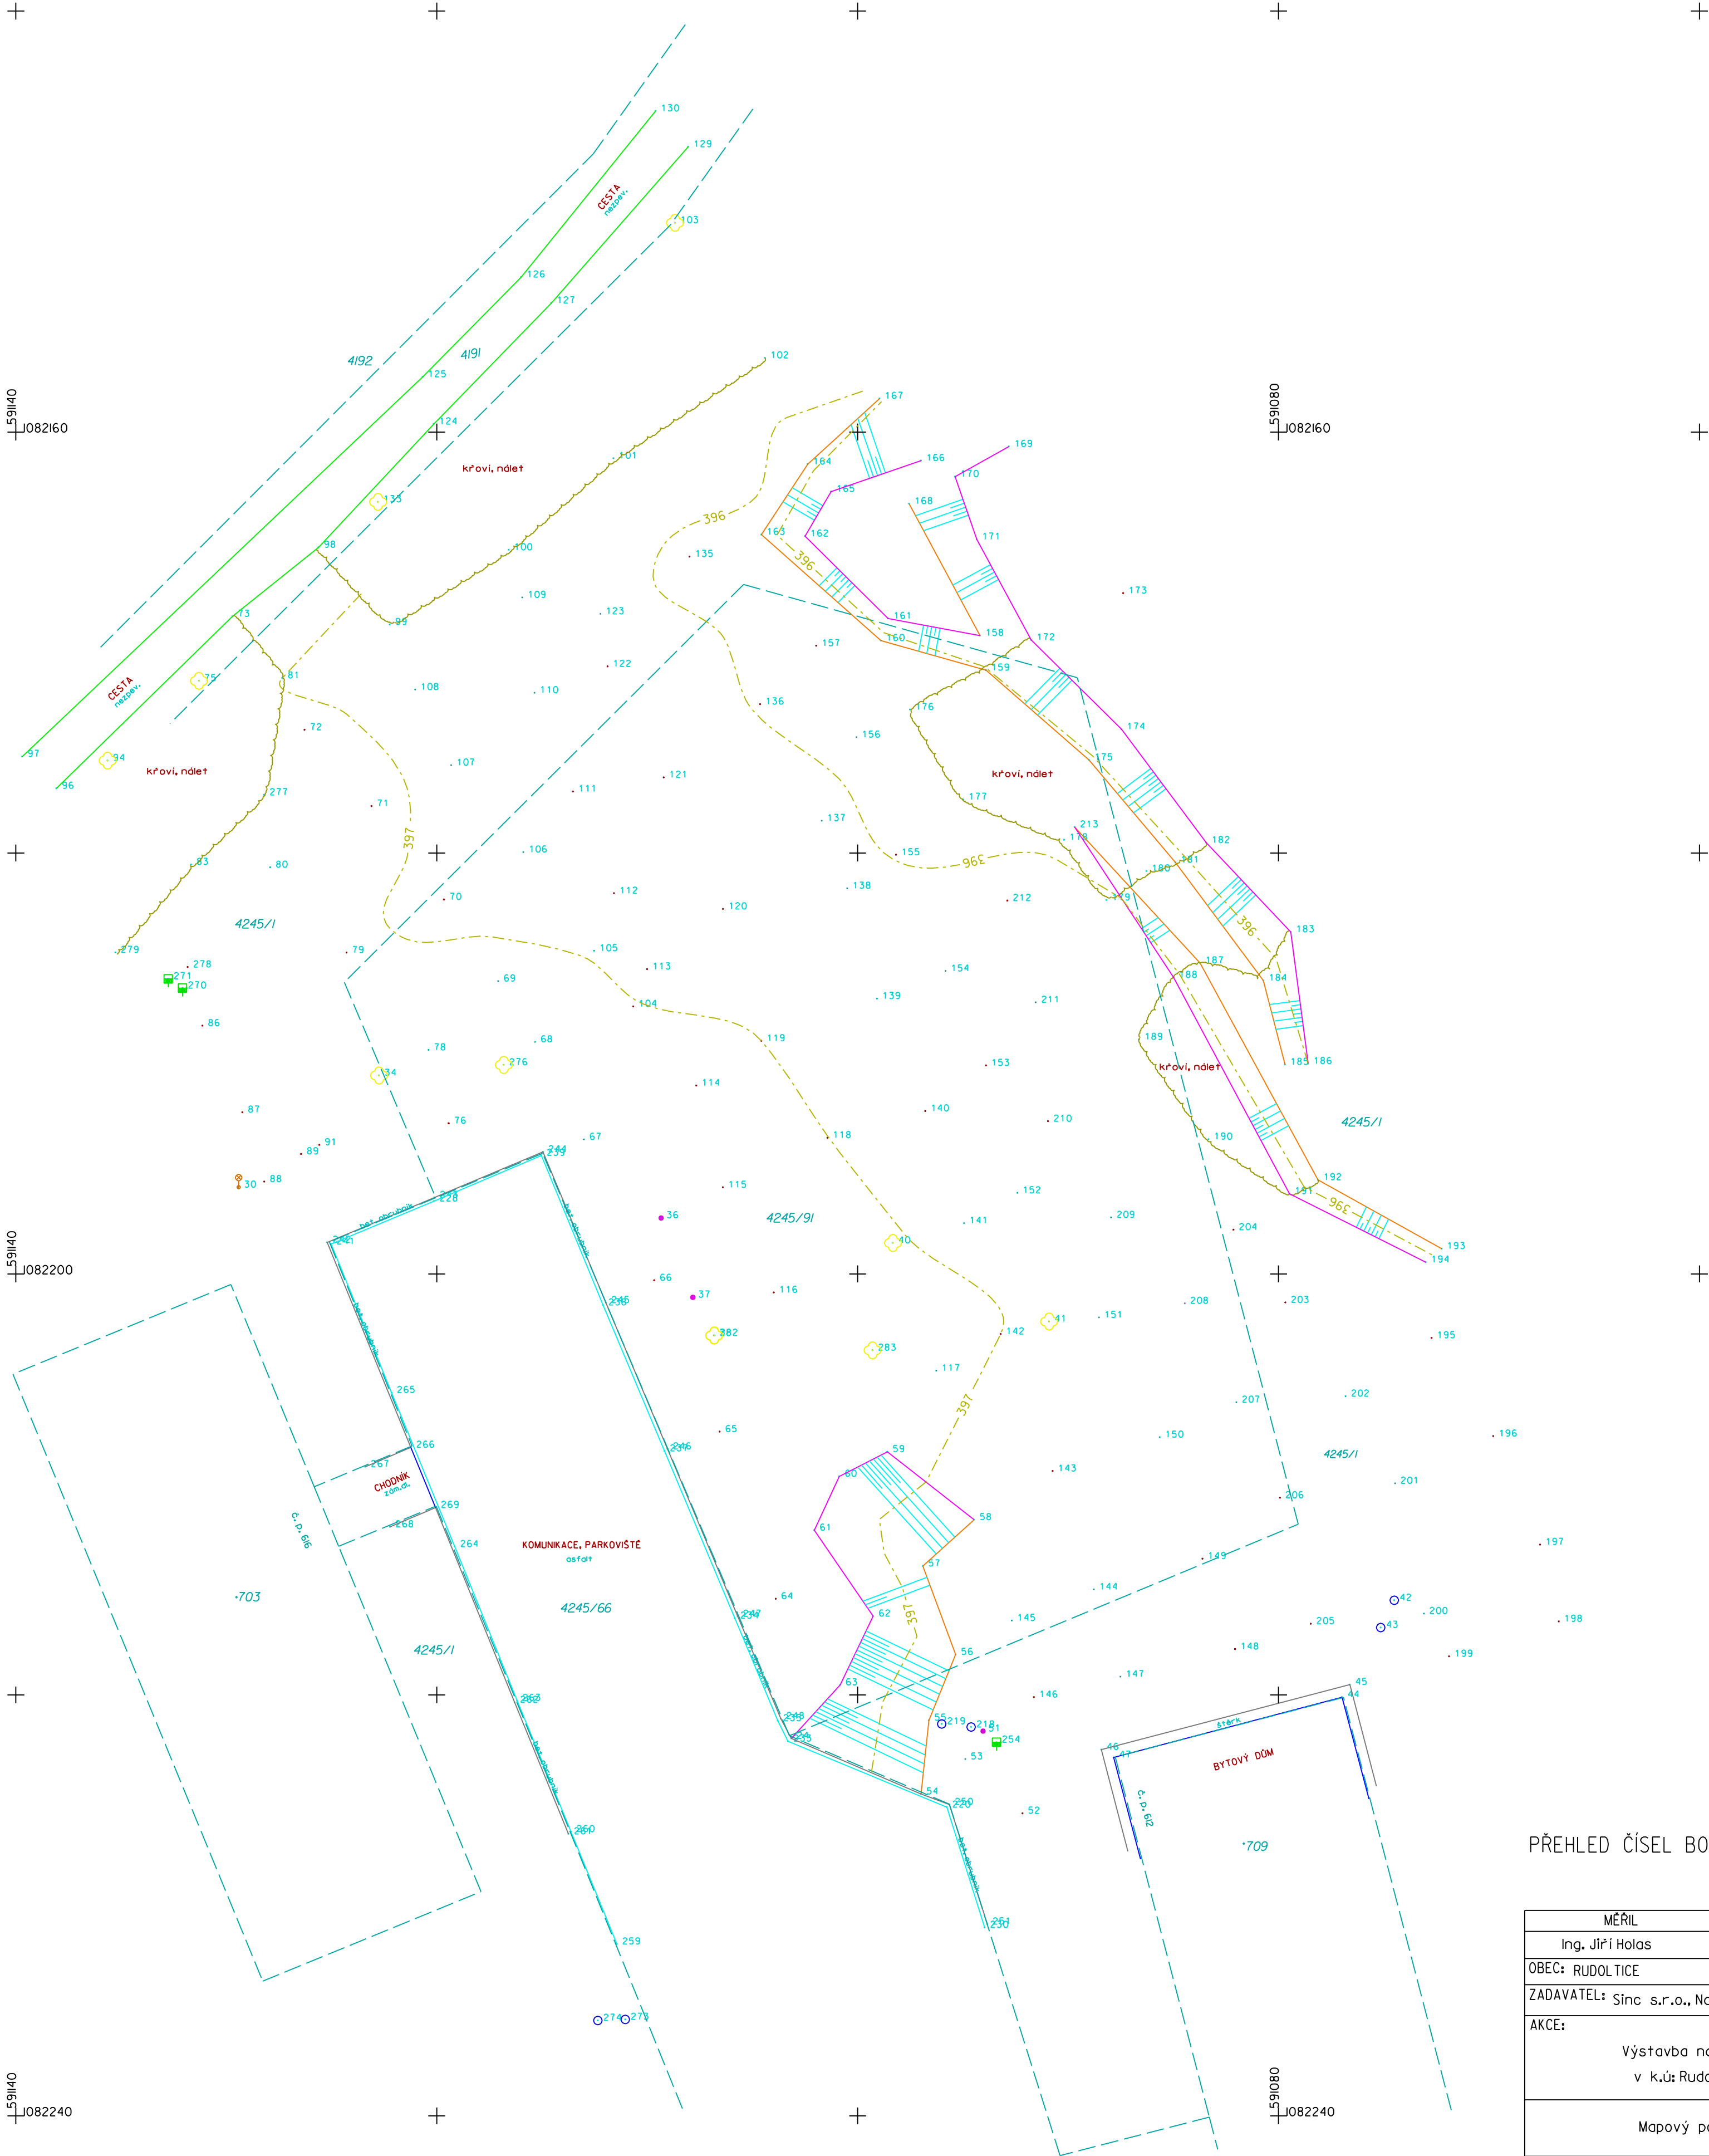

LEGENDA

- strom listnatý
- sloupek kovový
- šachta vodovodní
- šachta kanalizační
- označník
- lampa
- budova zděná (zateplovák)
- hrana svahu
- pata svahu
- komunikace
- cesta
- hranice porostu
- rozhraní zpev. ploch
- rozhraní zpev. a nezpev. plochy
- vrstevnice (1,0 m)
- mapa KN

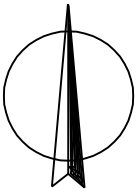

PŘEHLED ČÍSEL BODŮ

MĚŘIL	VYPRACOVAL	GEODETICKÁ KANCELÁŘ ING. BUREŠ - ING. HOLAS PURKYNŮVA 65, SVITAVY	
Ing. Jiří Holas	Ing. Jiří Holas		
OBEC: RUDOLTICE	OKRES: ÚSTÍNAD ORLÍCÍ	IČO:66837481 IČO:66837499 tel: 461541386	
ZADAVATEL: Sinc s.r.o., Na Spravedlnosti 1533, Pardubice		ČÍSLO ZAKÁZKY	10/2023
AKCE:		DATUM MĚŘENÍ	6.1.2023
Výstavba na pozemku p.č.4245/9I v k.ú: Rudoltice u Lanškrouna		DATUM VYHOTOVENÍ	19.1.2023
Mapový podklad pro projekt		POL.SOUR.SYST. S-JTSK	MĚŘÍTKO 1:200
		VÝŠK.SYST. Bpv	