


LEGENDA

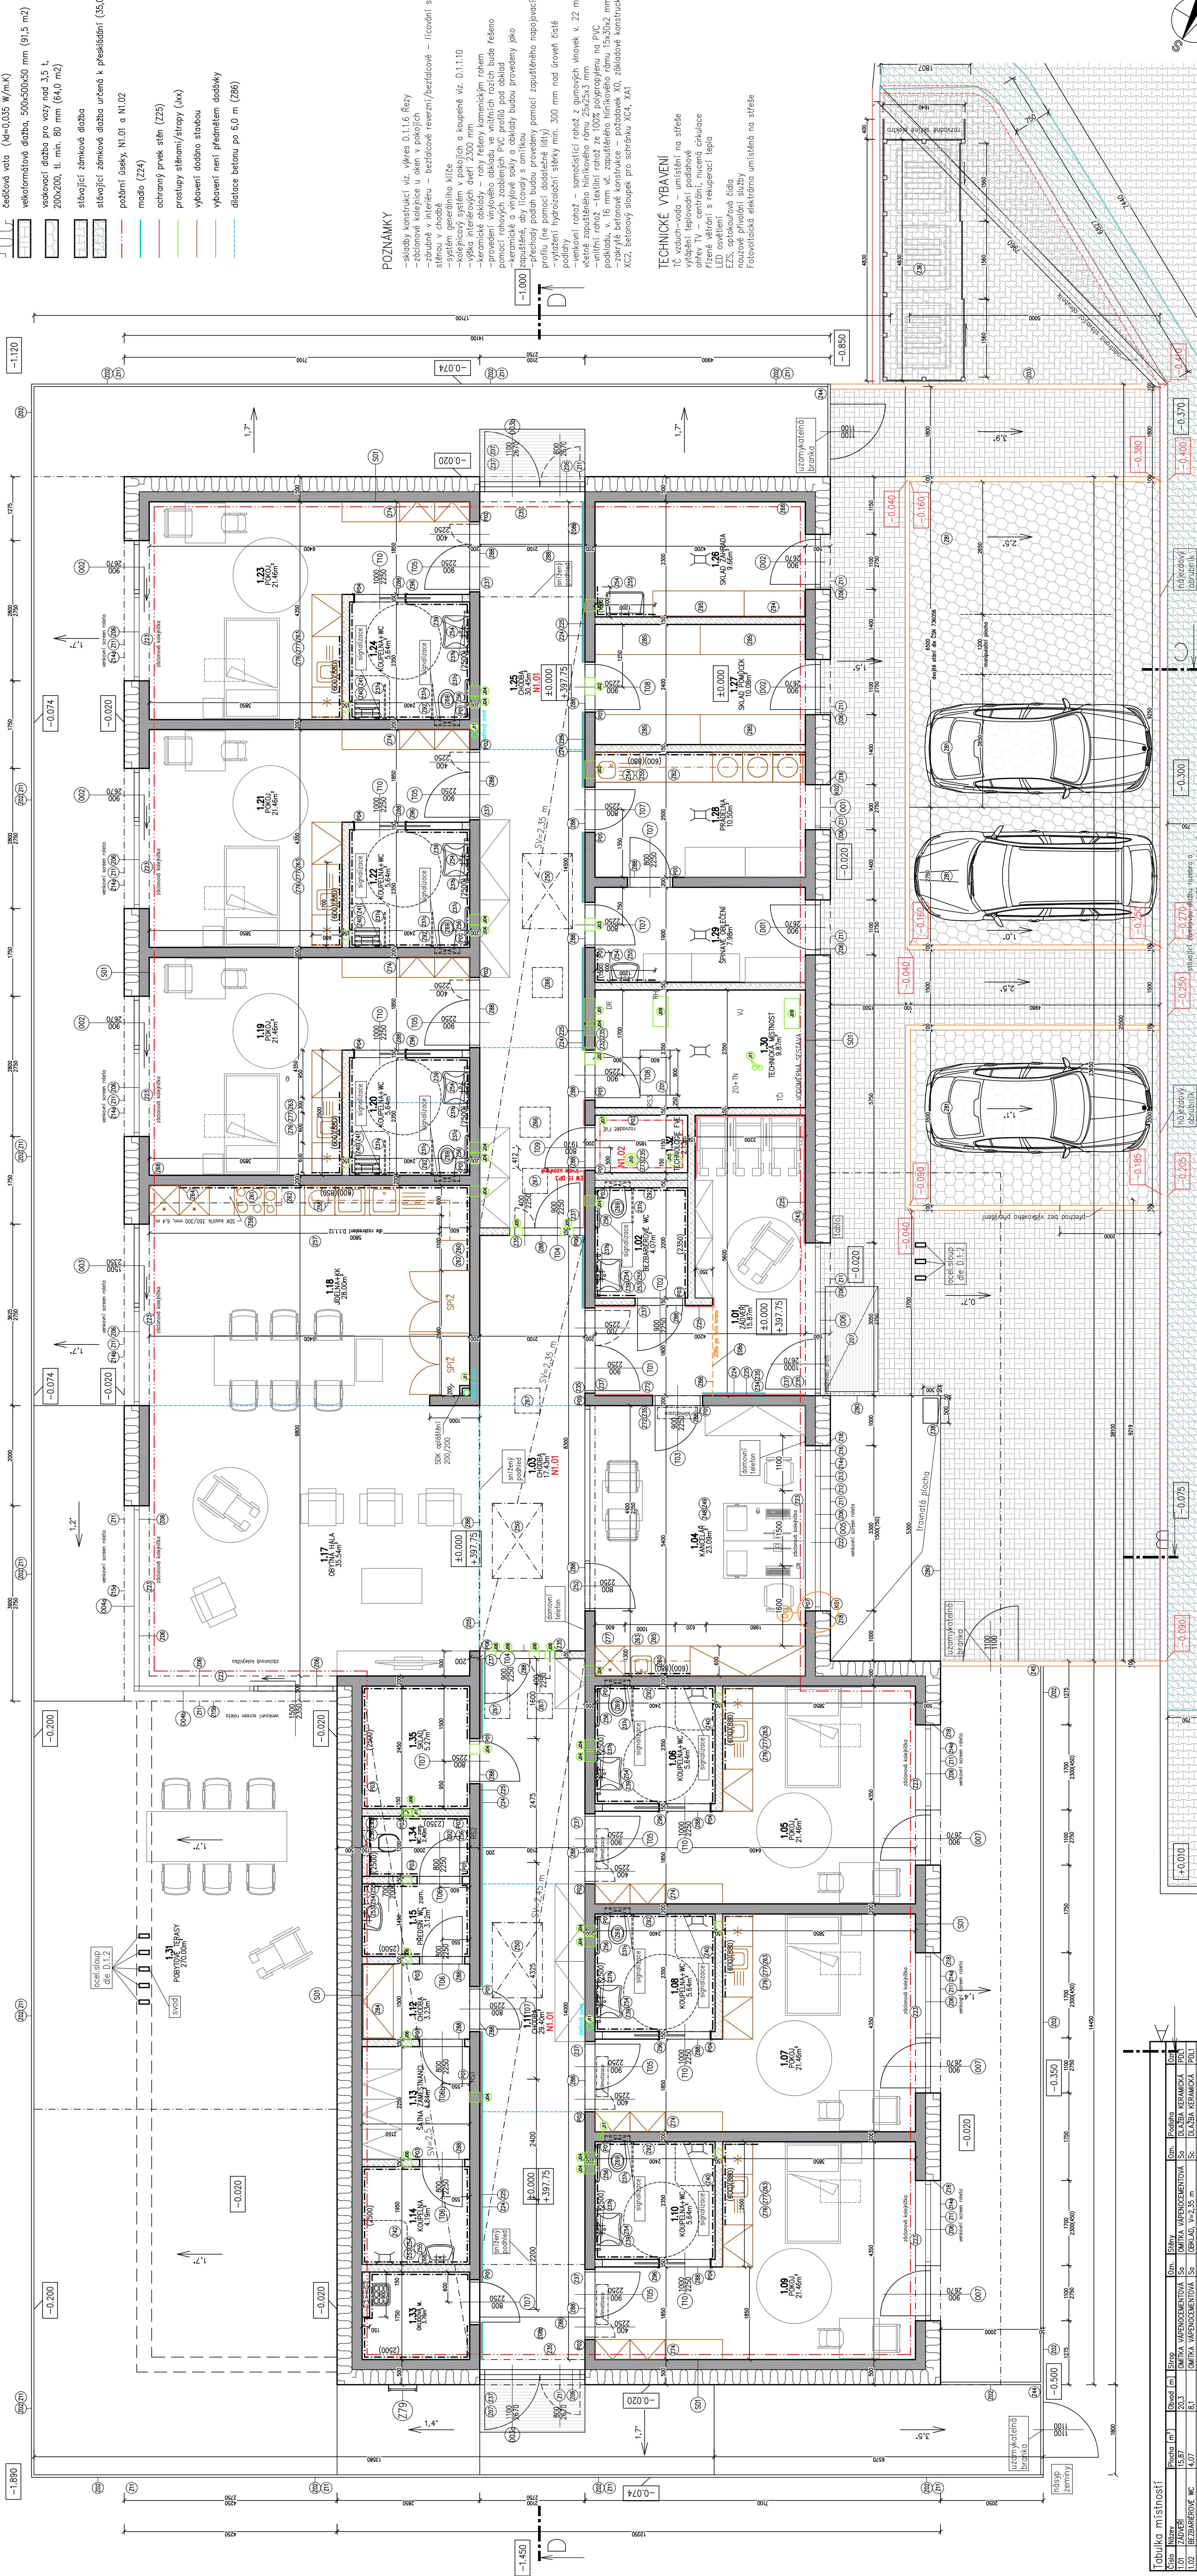

POZNÁMKY

- [illegible]

TECHNICKÉ VYBAVENÍ

- TC vzduch-voda – umístění na střeše
 vytápění teplovodní podlahové
 ohřev TV – centrální, nucená cirkulace
 řízené větrání s rekuperací tepla
 LED osvětlení
 EZS, optiková čidla
 nouzové přívodní služby
 Fotovoltaická elektrárna umístěná na střeše

Tabulka místností

[illegible]

Tabulka překladů, průvlaků

Značení	Slabina	Počet ks
P01	HHH plochý překlad 1250 x 200 mm	18
P02	HHH plochý překlad 2000 x 200 mm	6
P03	NEP 150–1250	10
P04	probatanový překlad, délka 2500, šířka 150, výška 124 mm	6
P05	monolitický překlad, délka 6350, šířka 200, výška 150 mm	1
P06	monolitický překlad, délka 1800, šířka 150, výška 150 mm	2
P07	monolitický překlad, délka 3700, šířka 200, výška 250 mm	1

21	POKOJ	21,46	OMÍTKA VÁPENOCEMENTOVÁ	Sg	OMÍTKA VÁPENOCEMENTOVÁ	Sg	PVC	POL3
----	-------	-------	------------------------	----	------------------------	----	-----	------

[illegible]

Revizek 17.2.2024

$$\pm 0.000 = 397.75 \text{ m n.m}$$
[illegible]