

podloženo čtvercovou sítí 1x1 m

**cibuloviny mezi metlicí Z3:**  
21-Tulipa 'Angelique' 195ks (39 hnízd)  
20-Narcissus 'Bright Jewel' 195ks (39 hnízd)  
13-Allium sphaerocephalon 41 ks (2,5 ks/m2)  
vyšší česneky nedávat přímo k patě keřů

**Z4**  
10,4m2

**LEGENDA OSAZOVACÍHO PLÁNU:**  
AmLB - Amelanchier lamarckii 'Ballerina'  
HypW - Hydrangea paniculata 'Pinkie Winky'  
VIOB - Viburnum opulus 'Roseum'  
VIBD - Viburnum x bodnantense 'Dawn'  
22/6 ... číslo rostl. ze seznamu/počet ks na ploše  
□ č.16 - Muscari armeniacum modřelec, výsadba po 10 ks do hnízda  
č.15 - Crocus chrysanthus 'Gibby Girl' krokus/safrán, výsadba po 10 ks do hnízda  
● č.13 - Allium sphaerocephalon česnek kulatohlavý, výsadba cibulí jednotlivě, 2,5 ks/m2, česnek je vzrůstnější, nevysazovat přímo pod nízké větve keřů  
č.21 - Tulipa 'Angelique' tulipán plnokvětý pozdní růžový, výsadba cibulí do hnízd po 5 ks, výsadba 2 hnízd/m2  
č.19 - Narcissus 'White Lion' narcis plnokvětý krémový, výsadba cibulí do hnízd po 5 ks, výsadba 2 hnízd/m2  
č.20 - Narcissus 'Bright Jewel' narcis žlutý s oranžovou korunkou, výsadba cibulí do hnízd po 5 ks, výsadba 2 hnízd/m2

**HYPW**

**VIOB**

**AmLB**

**zaměřený stávající porost**

č.20 - Narcissus 'Bright Jewel' narcis žlutý s oranžovou korunkou, výsadba cibulí do hnízd po 5 ks, výsadba 2 hnízd/m2

**Z3**  
19,4m2


**HYPW**


**Z5**  
18m2

**cibuloviny mezi metlicí Z5:**  
21-Tulipa 'Angelique' 180ks (36 hnízd)  
19-Narcissus 'White Lion' 180ks (36 hnízd)  
13-Allium sphaerocephalon 45 ks (2,5 ks/m2)  
vyšší česneky nedávat přímo k patě keřů

**cibuloviny mezi metlicí Z6:**  
21-Tulipa 'Angelique' 105ks (21 hnízd)  
19-Narcissus 'White Lion' 105ks (21 hnízd)  
13-Allium sphaerocephalon 26 ks (2,5 ks/m2)  
vyšší česneky nedávat přímo k patě keřů

**AmLB**

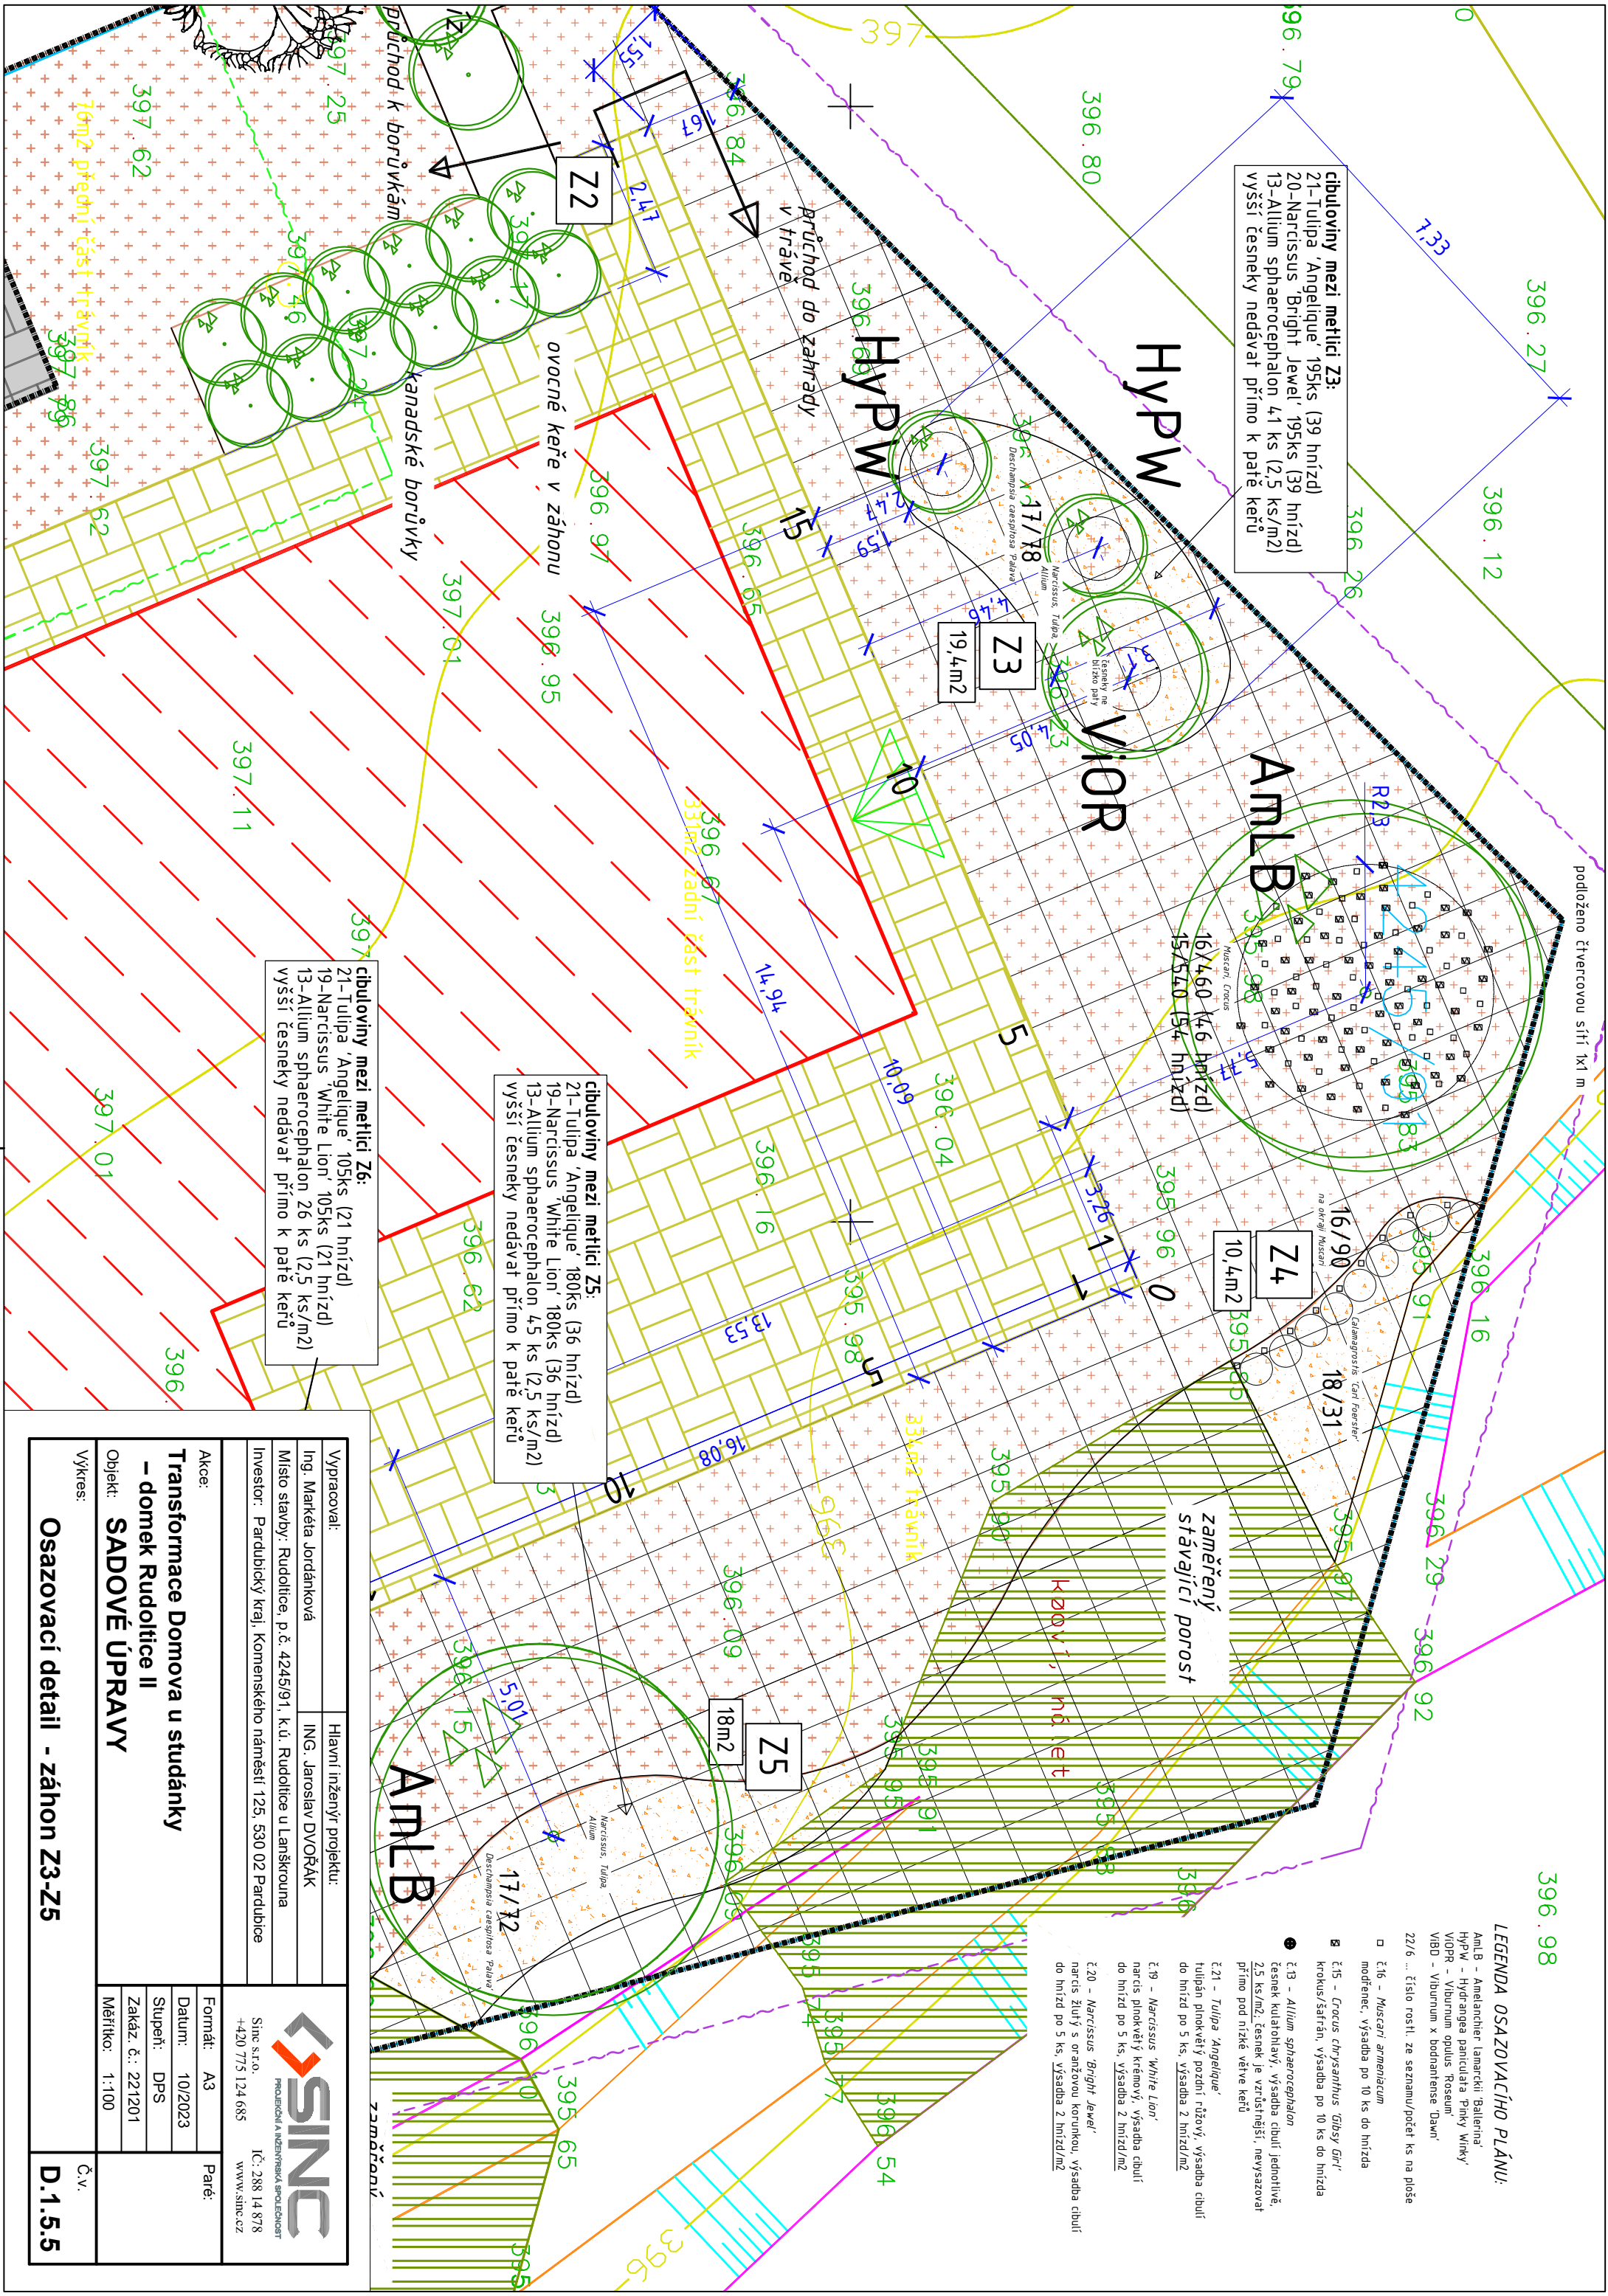

Vypracoval:	Hlavní inženýr projektu:
Ing. Markéta Jordánková	ING. Jaroslav DVOŘÁK
Místo stavby: Rudoltice, p.č. 4245/91, k.ú. Rudoltice u Lanškrouna	
Investor: Pardubický kraj, Komenského náměstí 125, 530 02 Pardubice	
 <p>PROJEKČNÍ A INŽENYRSKÁ SPOLEČNOST SINC s.r.o. IČ: 288 14 878 www.sinc.cz +420 775 124 685</p>	
Akce:	Paré:
Transformace Domova u studánky – domek Rudoltice II	
Objekt: SADOVÉ ÚPRAVY	
Výkres:	Č.v.
Osazovací detail - záhon Z3-Z5	D.1.5.5