


POHLED ZÁPADNÍ – DVORNÍ

ŘEZ AA'

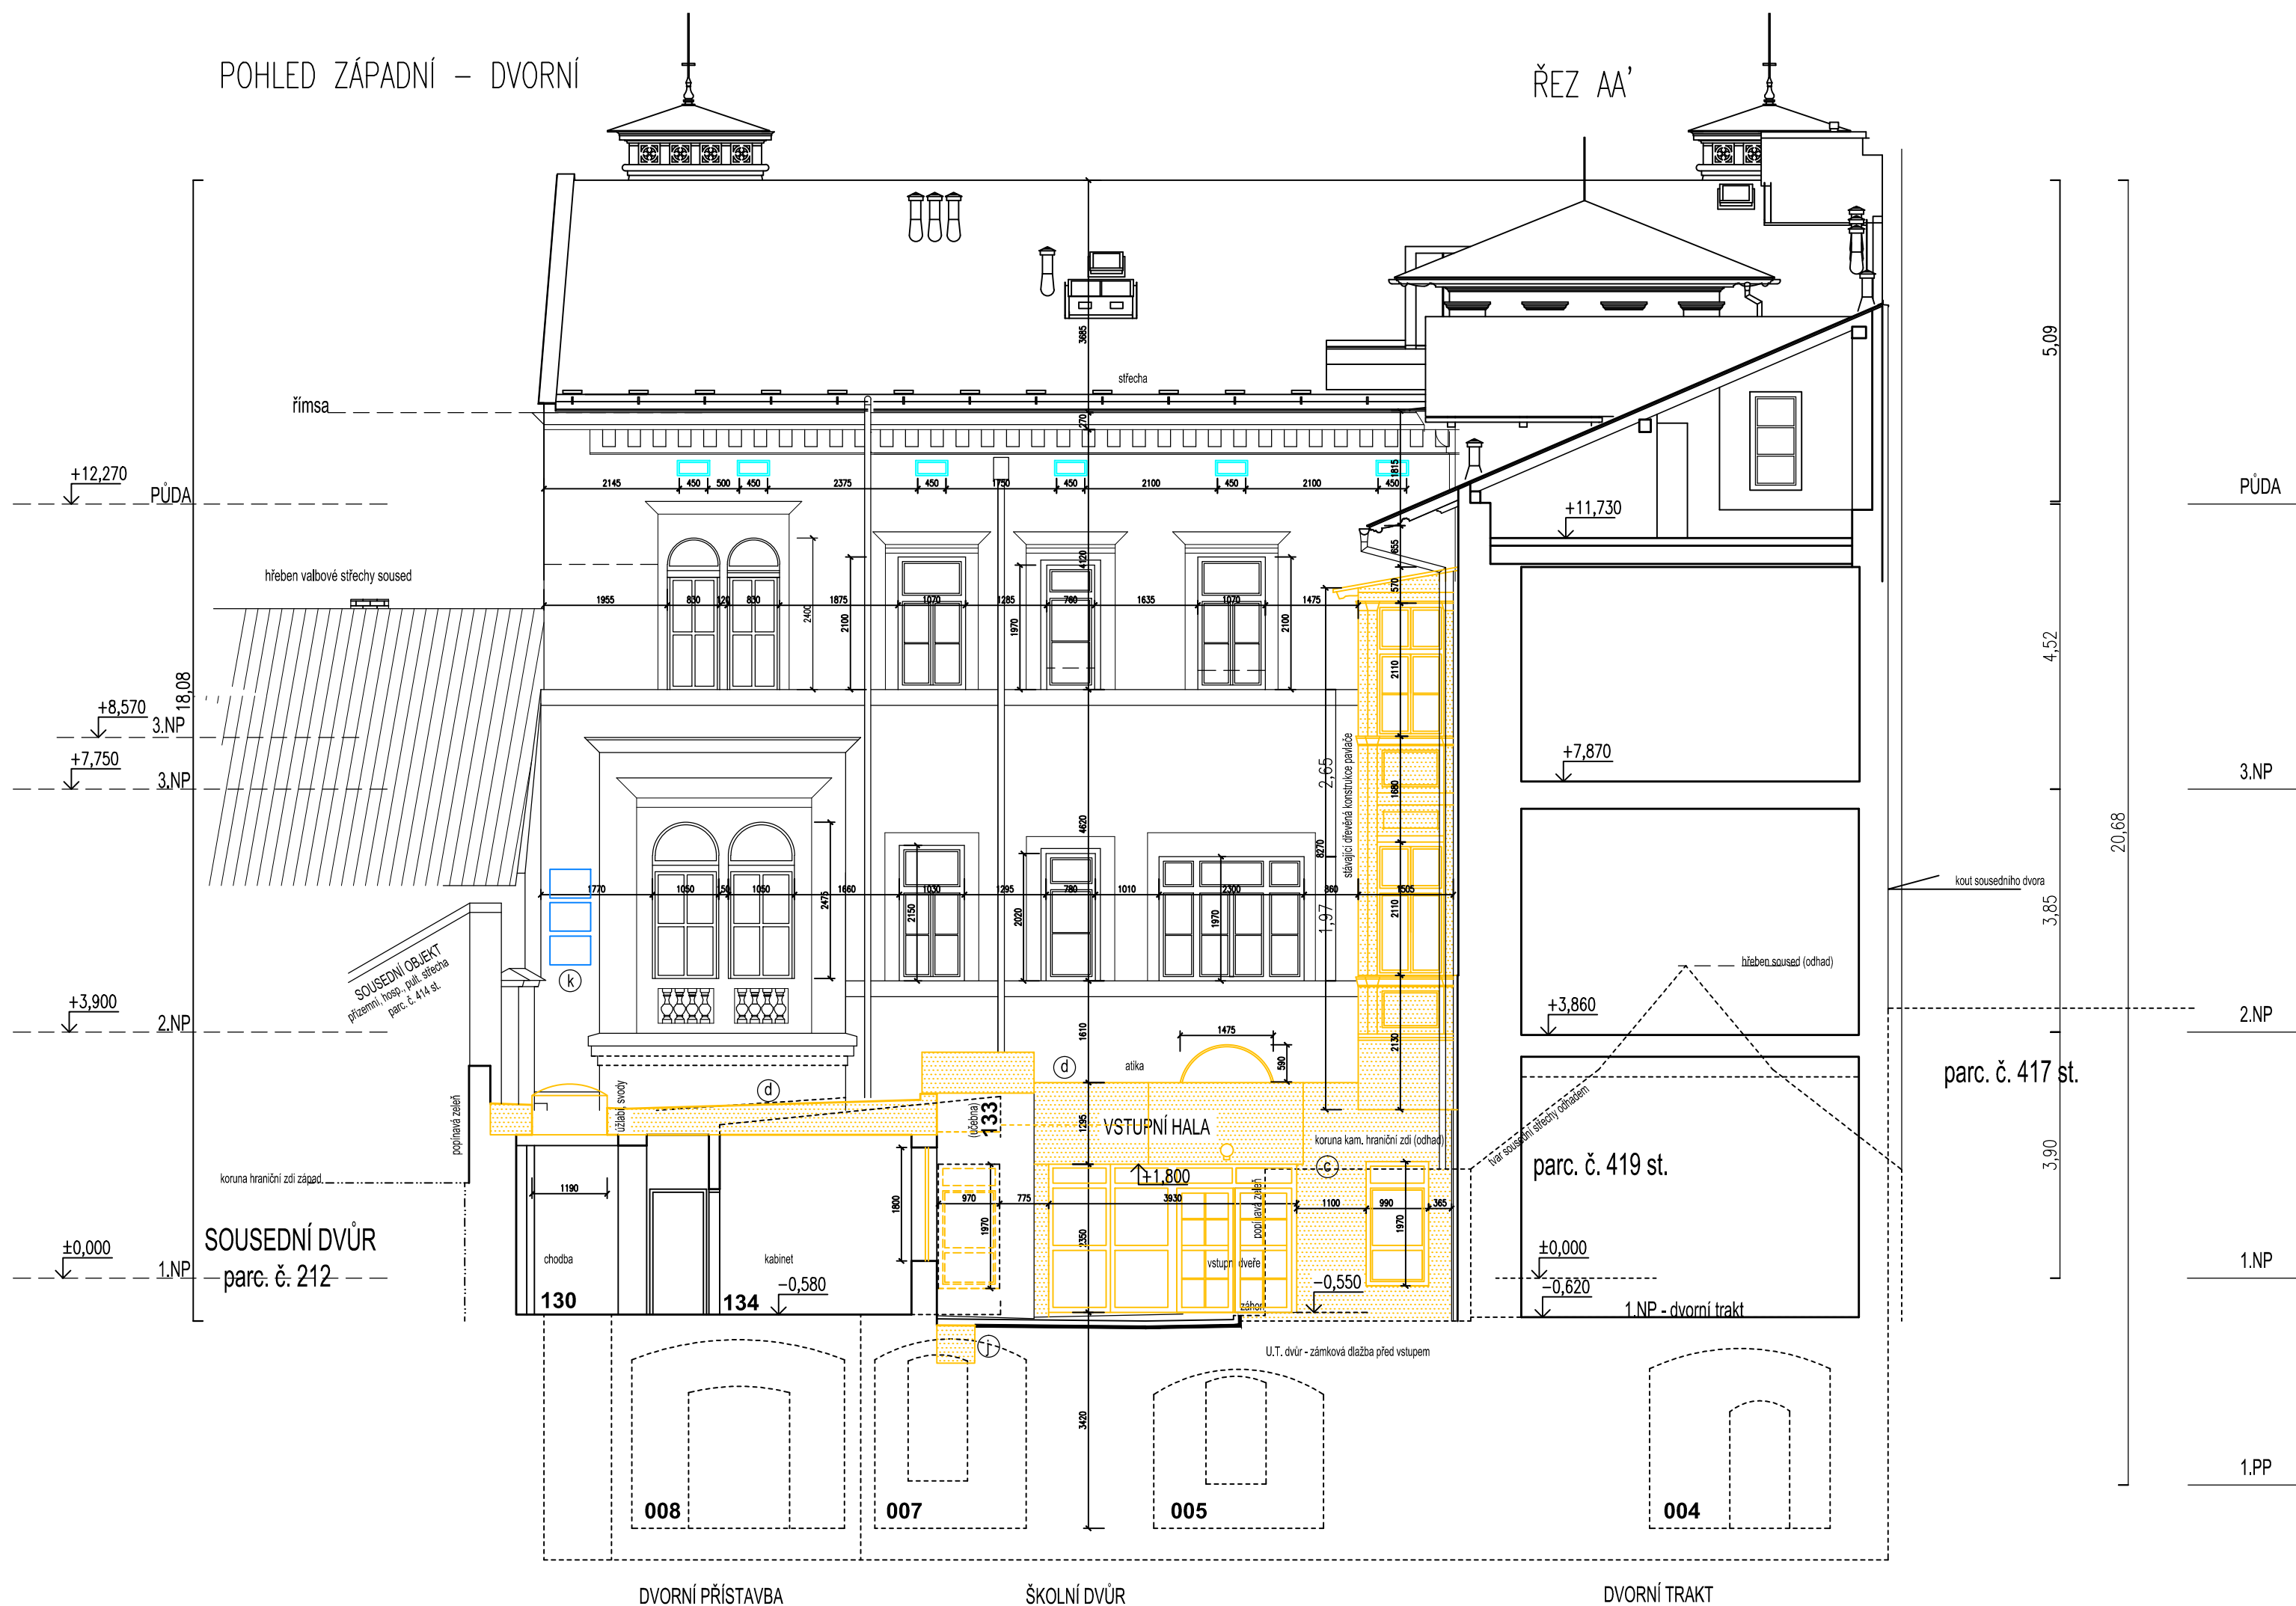

## LEGENDA:

- VYZNAČENÍ PRVKŮ URČENÝCH K ODSTRANĚNÍ, DEMOLICI A LIKVIDACI
- VYZNAČENÍ PRVKŮ URČENÝCH K DEMONTÁŽI A ZPĚTNÉ MONTÁŽI
- VYMĚNĚNÁ OKNA V 1.ETAPĚ

- (b) VYBOURÁNÍ ZÁKLADOVÉHO PASU VSTUPNÍ HALY
- (c) VYBOURÁNÍ ZDIVA, SOKLU A NADPRAŽÍ
- (d) DEMONTÁŽ STŘEŠNÍ KONSTRUKCE NAD PŘÍSTAVBOU A VSTUPNÍ HALOU
- (e) DEMONTÁŽ STÁVAJÍCÍHO OPLECHOVÁNÍ NA HISTORICKÉ BUDOVĚ
- (f) DEMONTÁŽ STÁVAJÍCÍHO OPLECHOVÁNÍ NA PŘÍSTAVBĚ A VSTUPNÍ HALĚ
- (j) OBKOPÁVKY KOLEM BUDOVY
- (k) DEMONTÁŽ A ZPĚTNÁ MONTÁŽ STÁVAJÍCÍ 3 KUSŮ SPLITOVÝCH JEDNOTEK

V DALŠÍCH PODROBNOSTECH VIZ. TECHNICKÁ ZPRÁVA

KÓTY NA VÝKRESECH JSOU POUZE INFORMATIVNÍ. ROZMĚRY NUTNO OVĚŘIT PŘI REALIZACI NA STAVBĚ

HLAVNÍ PROJEKTANT Ing.Patrik Boguaj		VYPRACOVAL Ing. Šárka Horáková		AUTORIZOVANÝ ING. Ing.Patrik Boguaj		Zpracovatel části PD: <div><div>BOGUAJ</div><div>Stavební inženýrství s.r.o.</div><div>Kamenický 41, 539 41 Kamenický IČO: 257 86 736    DIČ: CZ25786736</div></div>		
KATASTRÁLNÍ ÚZEMÍ: Choceň		STAVEBNÍ ÚŘAD: Choceň						
INVESTOR: Pardubický kraj Komenského náměstí 125, 530 02 Pardubice - Staré Město								
NÁZEV AKCE: <b>OA a SOŠ cestovního ruchu Choceň, budova Tyršovo náměstí 220 - stavební úpravy přístavby a navazujících částí historické budovy</b>						ZAKÁZKOVÉ ČÍSLO: OMSŘÚ/24/00317-1204/2024		
ČÁST PD: <b>D1.1 Architektonicko - stavební řešení</b>						ARCHIVNÍ ČÍSLO: 06/2024		
STUPĚN PD: Projektová dokumentace k provedení stavby						DATUM: Květen 2024		
						FORMÁT: 6xA4		
NÁZEV VÝKRESU: <b>ŘEZOPOHLED ZÁPADNÍ - DVORNÍ - STÁVAJÍCÍ STAV, BOURÁNÍ</b>						MĚŘÍTKO: <b>1:75</b>	ČÁST PD: <b>D1.1.b</b>	OZNAČENÍ: <b>SS 05</b>