


KOORDINAČNÍ SITUAČNÍ VÝKRES

1:250

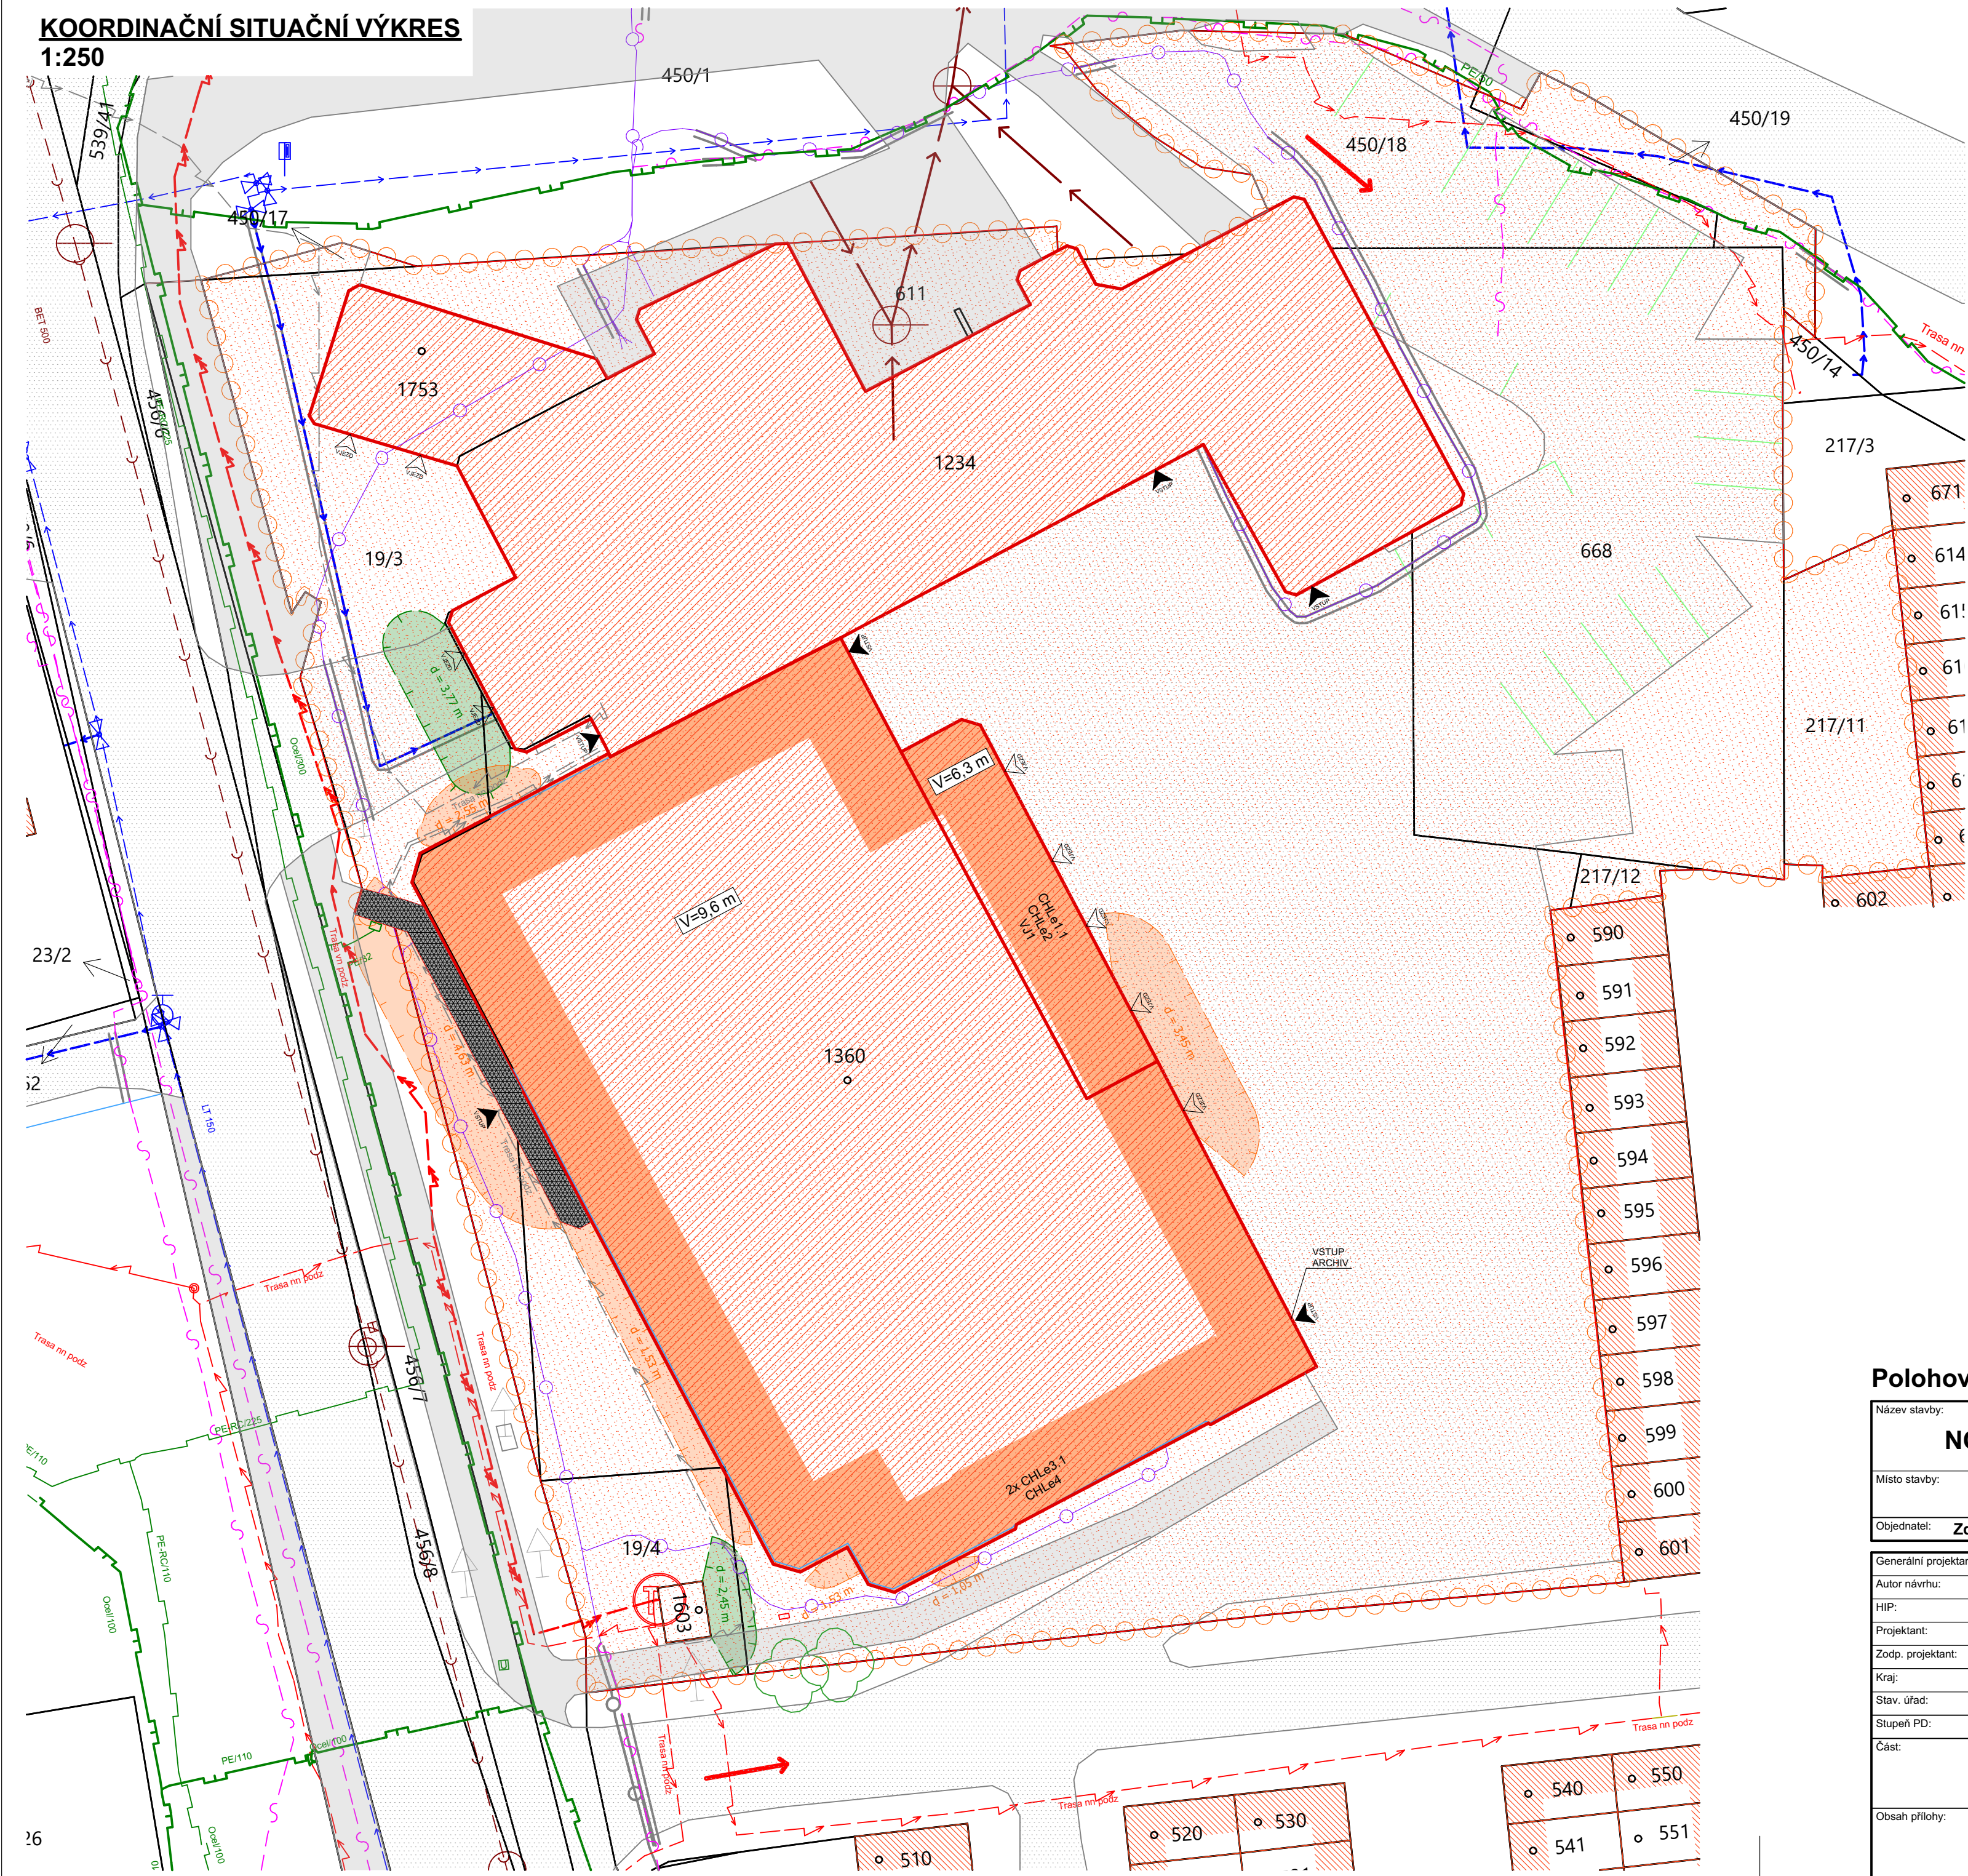

LEGENDA VÝPLNÍ A PLOCH:

- STÁVAJÍCÍ STAVEBNÍ OBJEKTY
- ČÁSTI DOTČENÉ STAVEBNÍMI ÚPRAVAMI
- STÁVAJÍCÍ STAVEBNÍ OBJEKTY
- ČÁSTI NEDOTČENÉ STAVEBNÍMI ÚPRAVAMI
- STÁVAJÍCÍ OKOLNÍ OBJEKTY
- STÁVAJÍCÍ SCHODIŠTĚ OCELOVÉ
- POZEMNÍ KOMUNIKACE
- KOMUNIKACE - CHODNÍKY

STÁVAJÍCÍ SÍŤ:

- VODOVODNÍ ŘAD (ve správě VAK PCE)
- KANALIZACE SPLAŠKOVÁ (ve správě VAK PCE)
- KANALIZACE SPLAŠKOVÁ TLAKOVÁ (ve správě VAK PCE)
- STL PLYNOVOD (v majetku GASNET)
- NTL PLYNOVOD (v majetku GASNET)
- PODZEMNÍ VEDENÍ ELEKTRO VN (v majetku ČEZ)
- NADZEMNÍ VEDENÍ ELEKTRO NN (v majetku ČEZ)
- PODZEMNÍ VEDENÍ ELEKTRO NN (v majetku ČEZ)
- PODZEMNÍ VEDENÍ/PŘÍPOJKA ELEKTRO NN (v majetku investora)
- NADZEMNÍ VEDENÍ VEŘEJNÉHO OSVĚTLENÍ (ve správě TS)
- PODZEMNÍ VEDENÍ VEŘEJNÉHO OSVĚTLENÍ (ve správě TS)
- PODZEMNÍ VEDENÍ SDĚLOVACÍHO OPTICKÉHO KABELU (v majetku CETIN)
- PODZEMNÍ VEDENÍ SDĚLOVACÍCH KABELŮ (v majetku CETIN)

LEGENDA ZNAČEK A ČAR:

- HRANICE DOTČENÉHO ÚZEMÍ
- KATASTRÁLNÍ MAPA - HRANICE PARCEL
- KATASTRÁLNÍ MAPA - SLUČKOVÉ ČÁRY PARCEL

- ROZHRANÍ PLOCH
KOMUNIKACE, ZPEVNĚNÉ PLOCHY - STÁVAJÍCÍ
VDZ - AREÁLOVÉ
- OPLOCENÍ
PLOTY STÁVAJÍCÍ

- VSTUPY, PŘÍJEZDY
VSTUPY A VJEZDY DO OBJEKTU
DOPRAVNÍ A PŘÍJEZDOVÉ TRASY K OBJEKTU

- BEZPEČNOSTNÍ A OCHRANNÁ PÁSMA
POŽÁRNĚ NEBEZPEČNÝ PROSTOR OBJEKTU/OKOLNÍCH OBJEKTŮ
- OCHRANNÉ PÁSMO ELEKTRICKÉHO VEDENÍ
OCHRANNÉ PÁSMO PLYNOVODU

- VZROSTLÁ ZELEŇ - STROMY
STROMY - STÁVAJÍCÍ



Polohový systém S-JTSK, Výškový systém Bpv, ±0,000=232,800

Název stavby:				<div>NOVÉ VÝCVIKOVÉ STŘEDISKO SLOUŽÍCÍ SLOŽKÁM IZS</div>					
Místo stavby:				k.ú. Pardubičky, ul. Průmyslová č.p. 450, p.č. st. 1360					
Objednatel:				Zdravotnická záchranná služba Pardubického kraje, Průmyslová 450, 53003 Pardubice-Pardubičky					
Generální projektant:		Ing. Ivo Junek, Míru 786/26, 571 01 Mor. Třebová				Autorizační razítko:			
Autor návrhu:		Ing. Arch. Karel Šrámek, Ing Arch. Hanka Soviš				<div></div>			
HIP:		Miroslav Stejskal							
Projektant:		Ing. František Kladiva							
Zodp. projektant:		Ing. Ivo Junek							
Kraj:		Pardubický	Formát					Číslo zakázky:	B0823
Stav. úřad:		Stavební úřad Pardubice	Revize:					00	Datum
Stupeň PD:		DOKUMENTACE PRO POVOLENÍ A PROVÁDĚNÍ STAVBY							
Část:		C - SITUACE STAVBY				Označení přílohy:			
						C.02			
Obsah přílohy:		KOORDINAČNÍ SITUAČNÍ VÝKRES				Měřítko:			
						1:250			