



PODLAHOVÝ ORIENTAČNÍ SYSTÉM
M 1:50

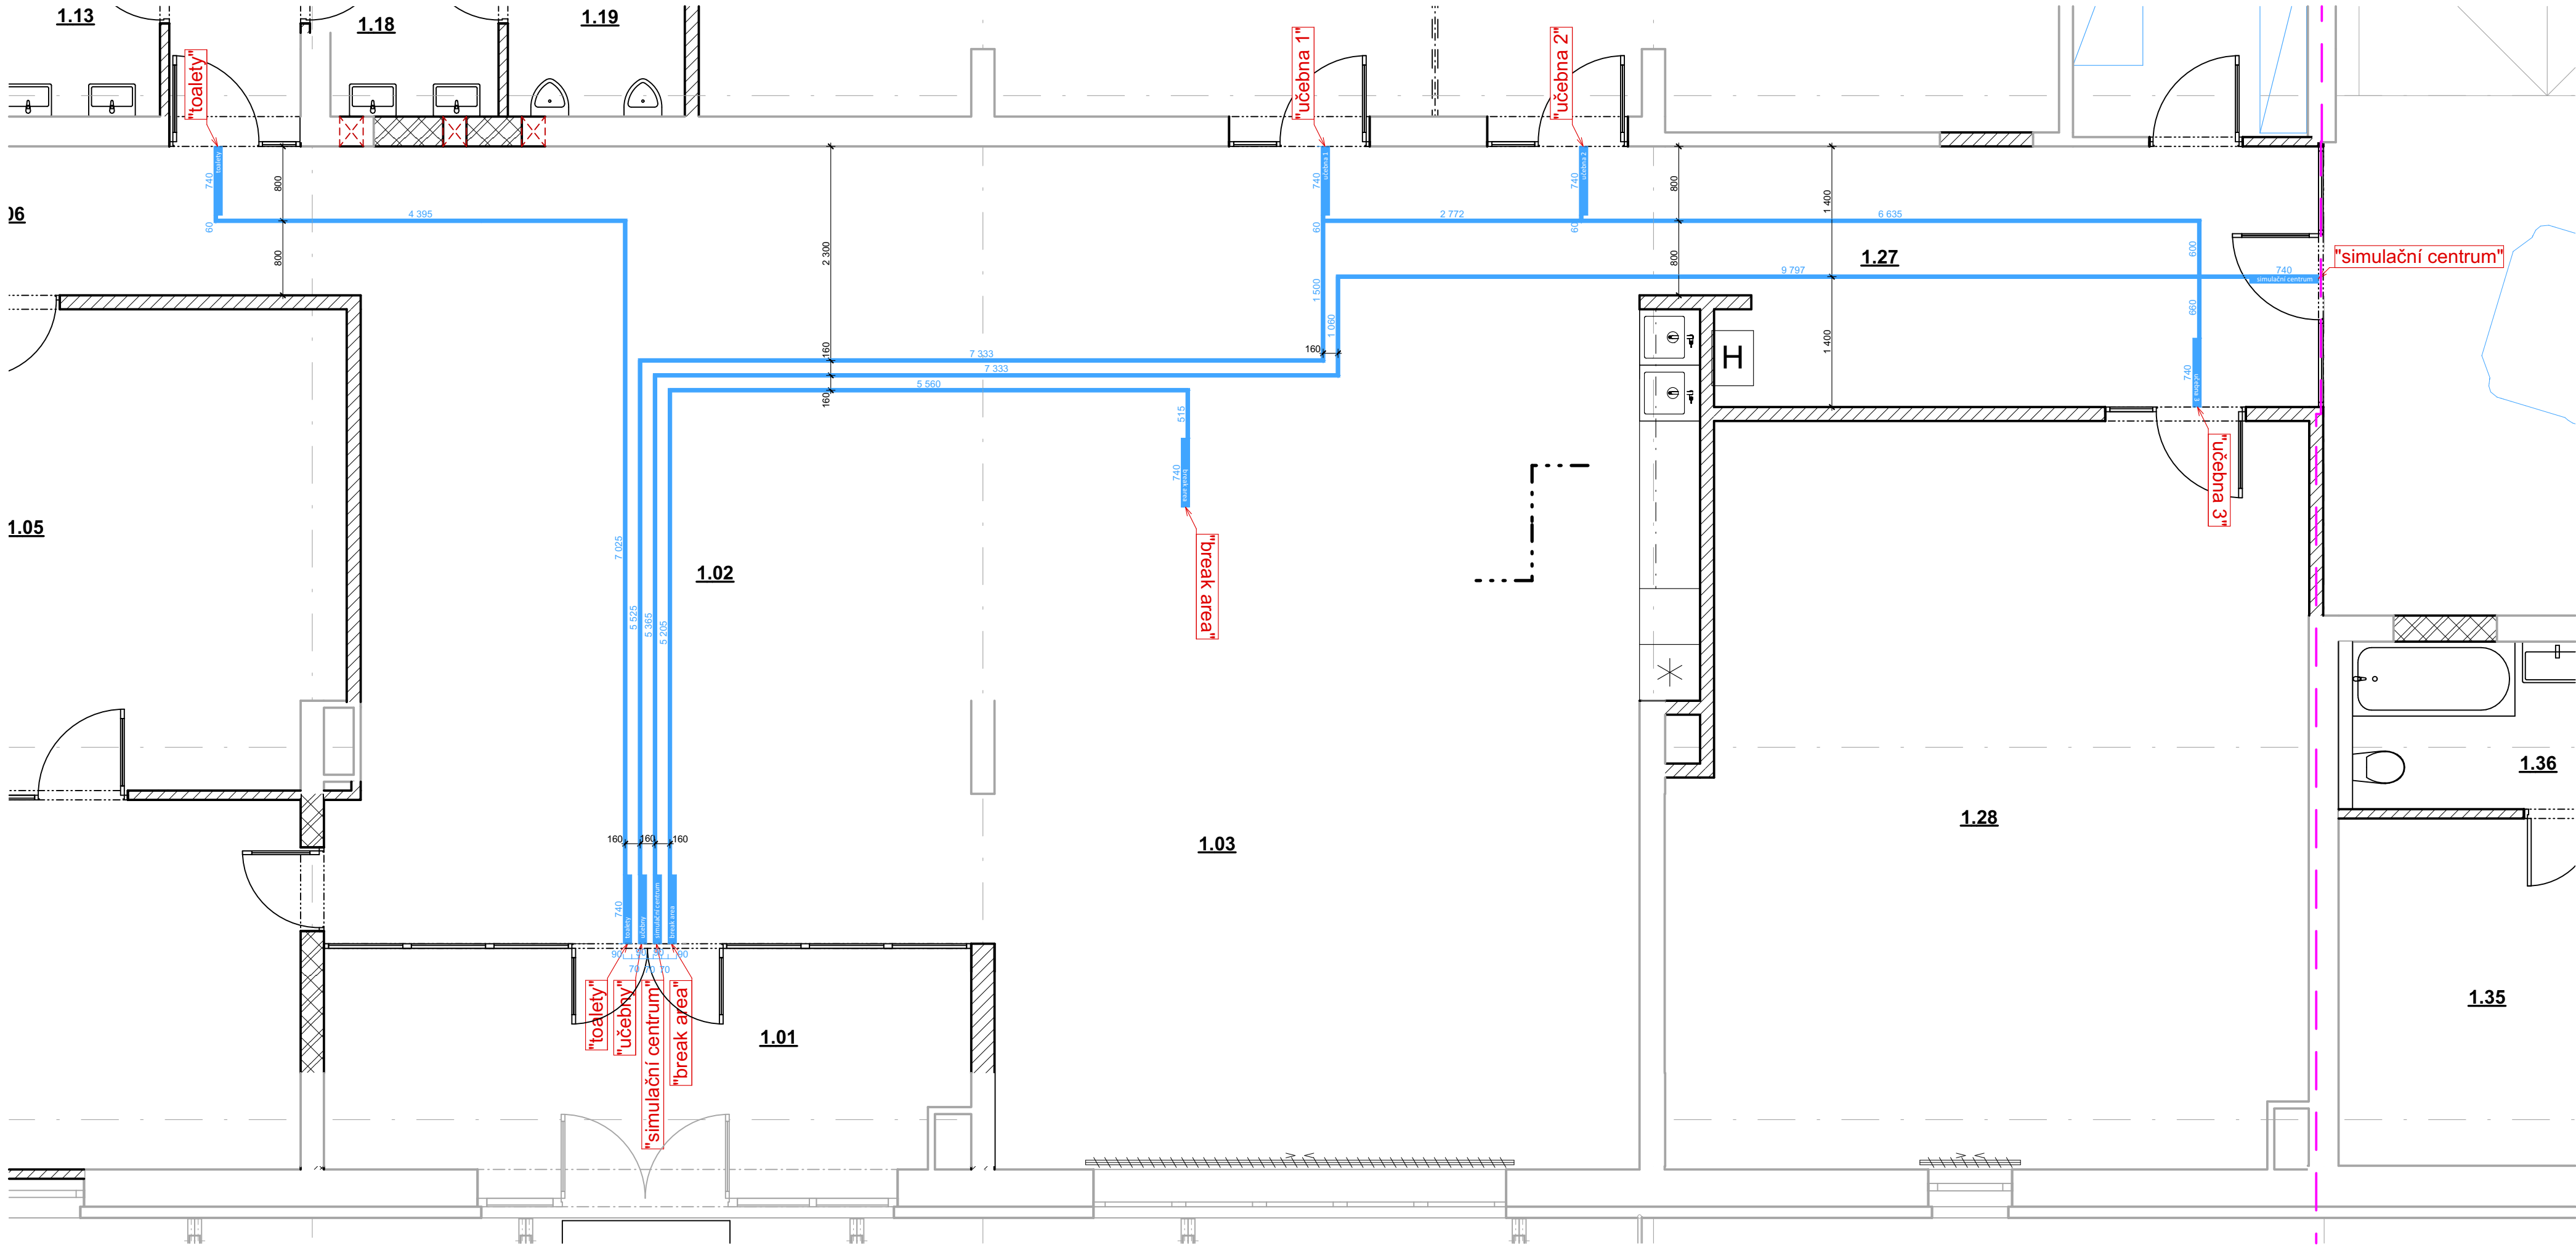

LEGENDA

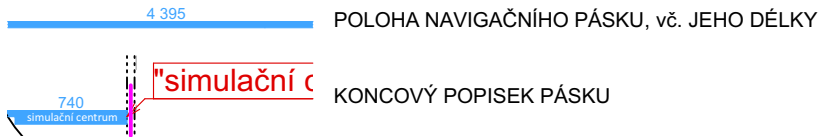

POZNÁMKA

- PODLAHOVÝ NAVIGAČNÍ SYSTÉM BUDE TVOŘEN NAŘEZANÝMI PÁSKY ZE STEJNÉ KRYTINY JAKO V PLOŠE PODLAHY, BARVA ČERNÁ NEBO PODOBNÁ (TMAVĚ ŠEDÁ), POPŘ. DLE PŘÁNÍ INVESTORA
- ZAČÁTKY A KONCE PÁSKŮ BUDOU OZNAČENY ROZŠÍŘENÝM KUSEM, DO KTERÉHO BUDE PŘEDEM VYFRÉZOVÁN PŘÍSLUŠNÝ NÁPIS, VČETNĚ VKLADEK (Z DEKORU HLAVNÍ PLOCHY PODLAHY)
- ŠÍŘKA PÁSKŮ SE PŘEDPOKLÁDÁ cca 40 mm, VÝŠKA TEXTU cca 50-60 mm - PŘESNÉ ROZMĚRY A FONT PÍSMO URČÍ PROVÁDĚCÍ FIRMA NA ZÁKLADĚ VÝROBNÍCH MOŽNOSTÍ A SVÝCH PRACOVNÍCH POSTUPŮ
- POLOHA VEDENÍ PÁSKŮ JE DÁNA OSAMI DVEŘÍ KE KTERÝM VEDOU, POPŘ. OSOU CHODBY
- POLOHA I ROZMĚRY PÁSKŮ JSOU VE VÝKRESU KÓTOVÁNY NA OSU
- NAVIGAČNÍ PÁSKY BUDOU ZAPRACOVÁNY PŘI POKLÁDCE DO PLOCHY KRYTINY
- MATERIÁL PRO VÝROBU PÁSKŮ POSKYTNE DODAVATEL PODLAHY
- VŠECHNY ROZMĚRY A VZDÁLENOSTI JE NUTNO OVĚŘIT PODLE SKUTEČNOSTI NA STAVBĚ

CELKOVÁ DÉLKA PÁSKŮ: 88,4 m
PLOCHA PÁSKŮ (PŘI ŠÍŘCE 40 mm): 3,6 m²

0,000 = ÚROVEŇ ČISTÉ PODLAHY 1.NP = 232,800

Název stavby:				NOVÉ VÝCVIKOVÉ STŘEDISKO SLOUŽÍCÍ SLOŽKÁM IZS			
Místo stavby:				k.ú. Pardubičky, ul. Průmyslová č.p. 450, p.č. st. 1360			
Objednatel:				Zdravotnická záchranná služba Pardubického kraje, Průmyslová 450, 53003 Pardubice-Pardubičky			
Generální projektant:		Ing. Ivo Junek, Míru 786/26, 571 01 Mor. Třebová		<div>Autorizační razítko:</div> <div></div>			
Autor návrhu:		Ing. Arch. Karel Šrámek, Ing Arch. Hanka Soviš					
HIP:		Miroslav Stejskal					
Projektant:		Ing. František Kladiva					
Zodp. projektant:		Ing. Ivo Junek					
Kraj:		Pardubický	Formát	4 A4	Číslo zakázky:	B0823	
Stav. úřad:		Stavební úřad Pardubice	Revize:	00	Datum	6/2024	
Stupeň PD:				DOKUMENTACE PRO POVOLENÍ A PROVÁDĚNÍ STAVBY			
D1-01-1 ARCHITEKTONICKO STAVEBNÍ ŘEŠENÍ				Označení přílohy:		D1-01-1.11	
Obsah přílohy:				Měřítko:		Číslo paré:	
PODLAHOVÝ ORIENTAČNÍ SYSTÉM				1:50			