


STÁVAJÍCÍ STAV

3NP

NEMOCNICE PARDUBICE

BUDOVA Č.5,6,7 - TROJPAVILON

3.NP (M 1:250)

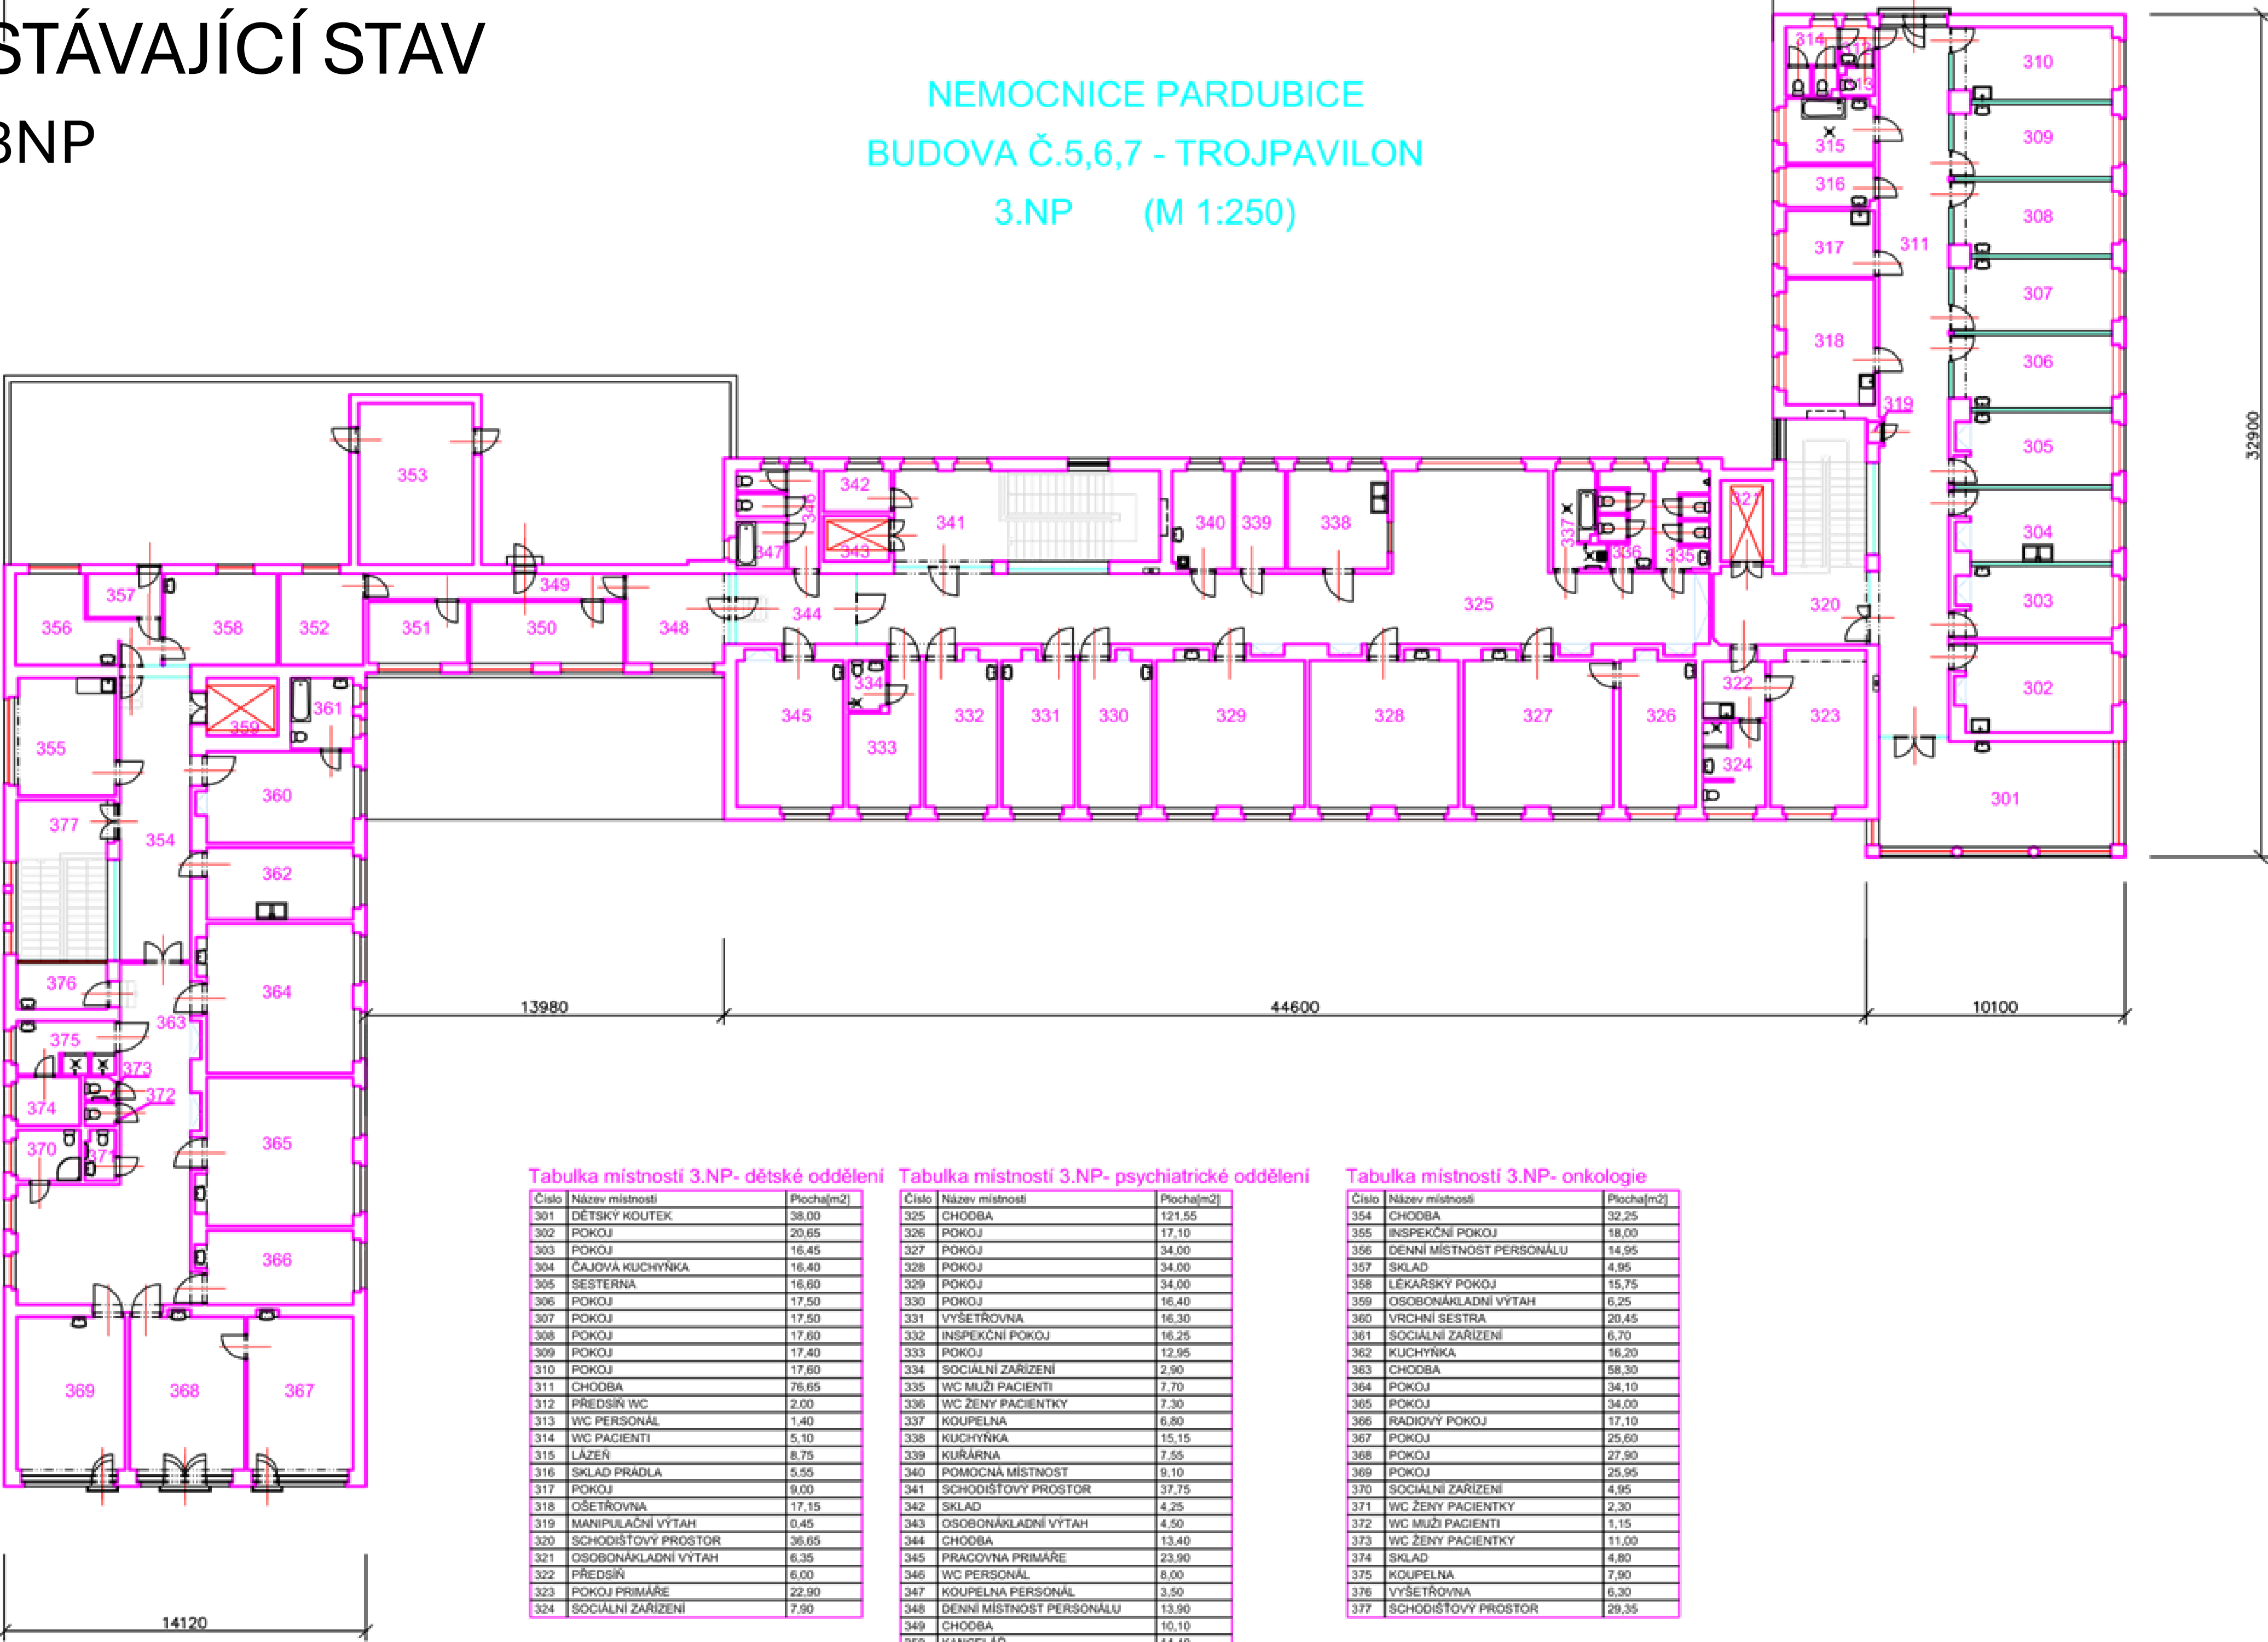


NOVÝ STAV

3NP

NEMOCNICE PARDUBICE

BUDOVA Č.5,6,7 - TROJPAVILON

3.NP (M 1:250)

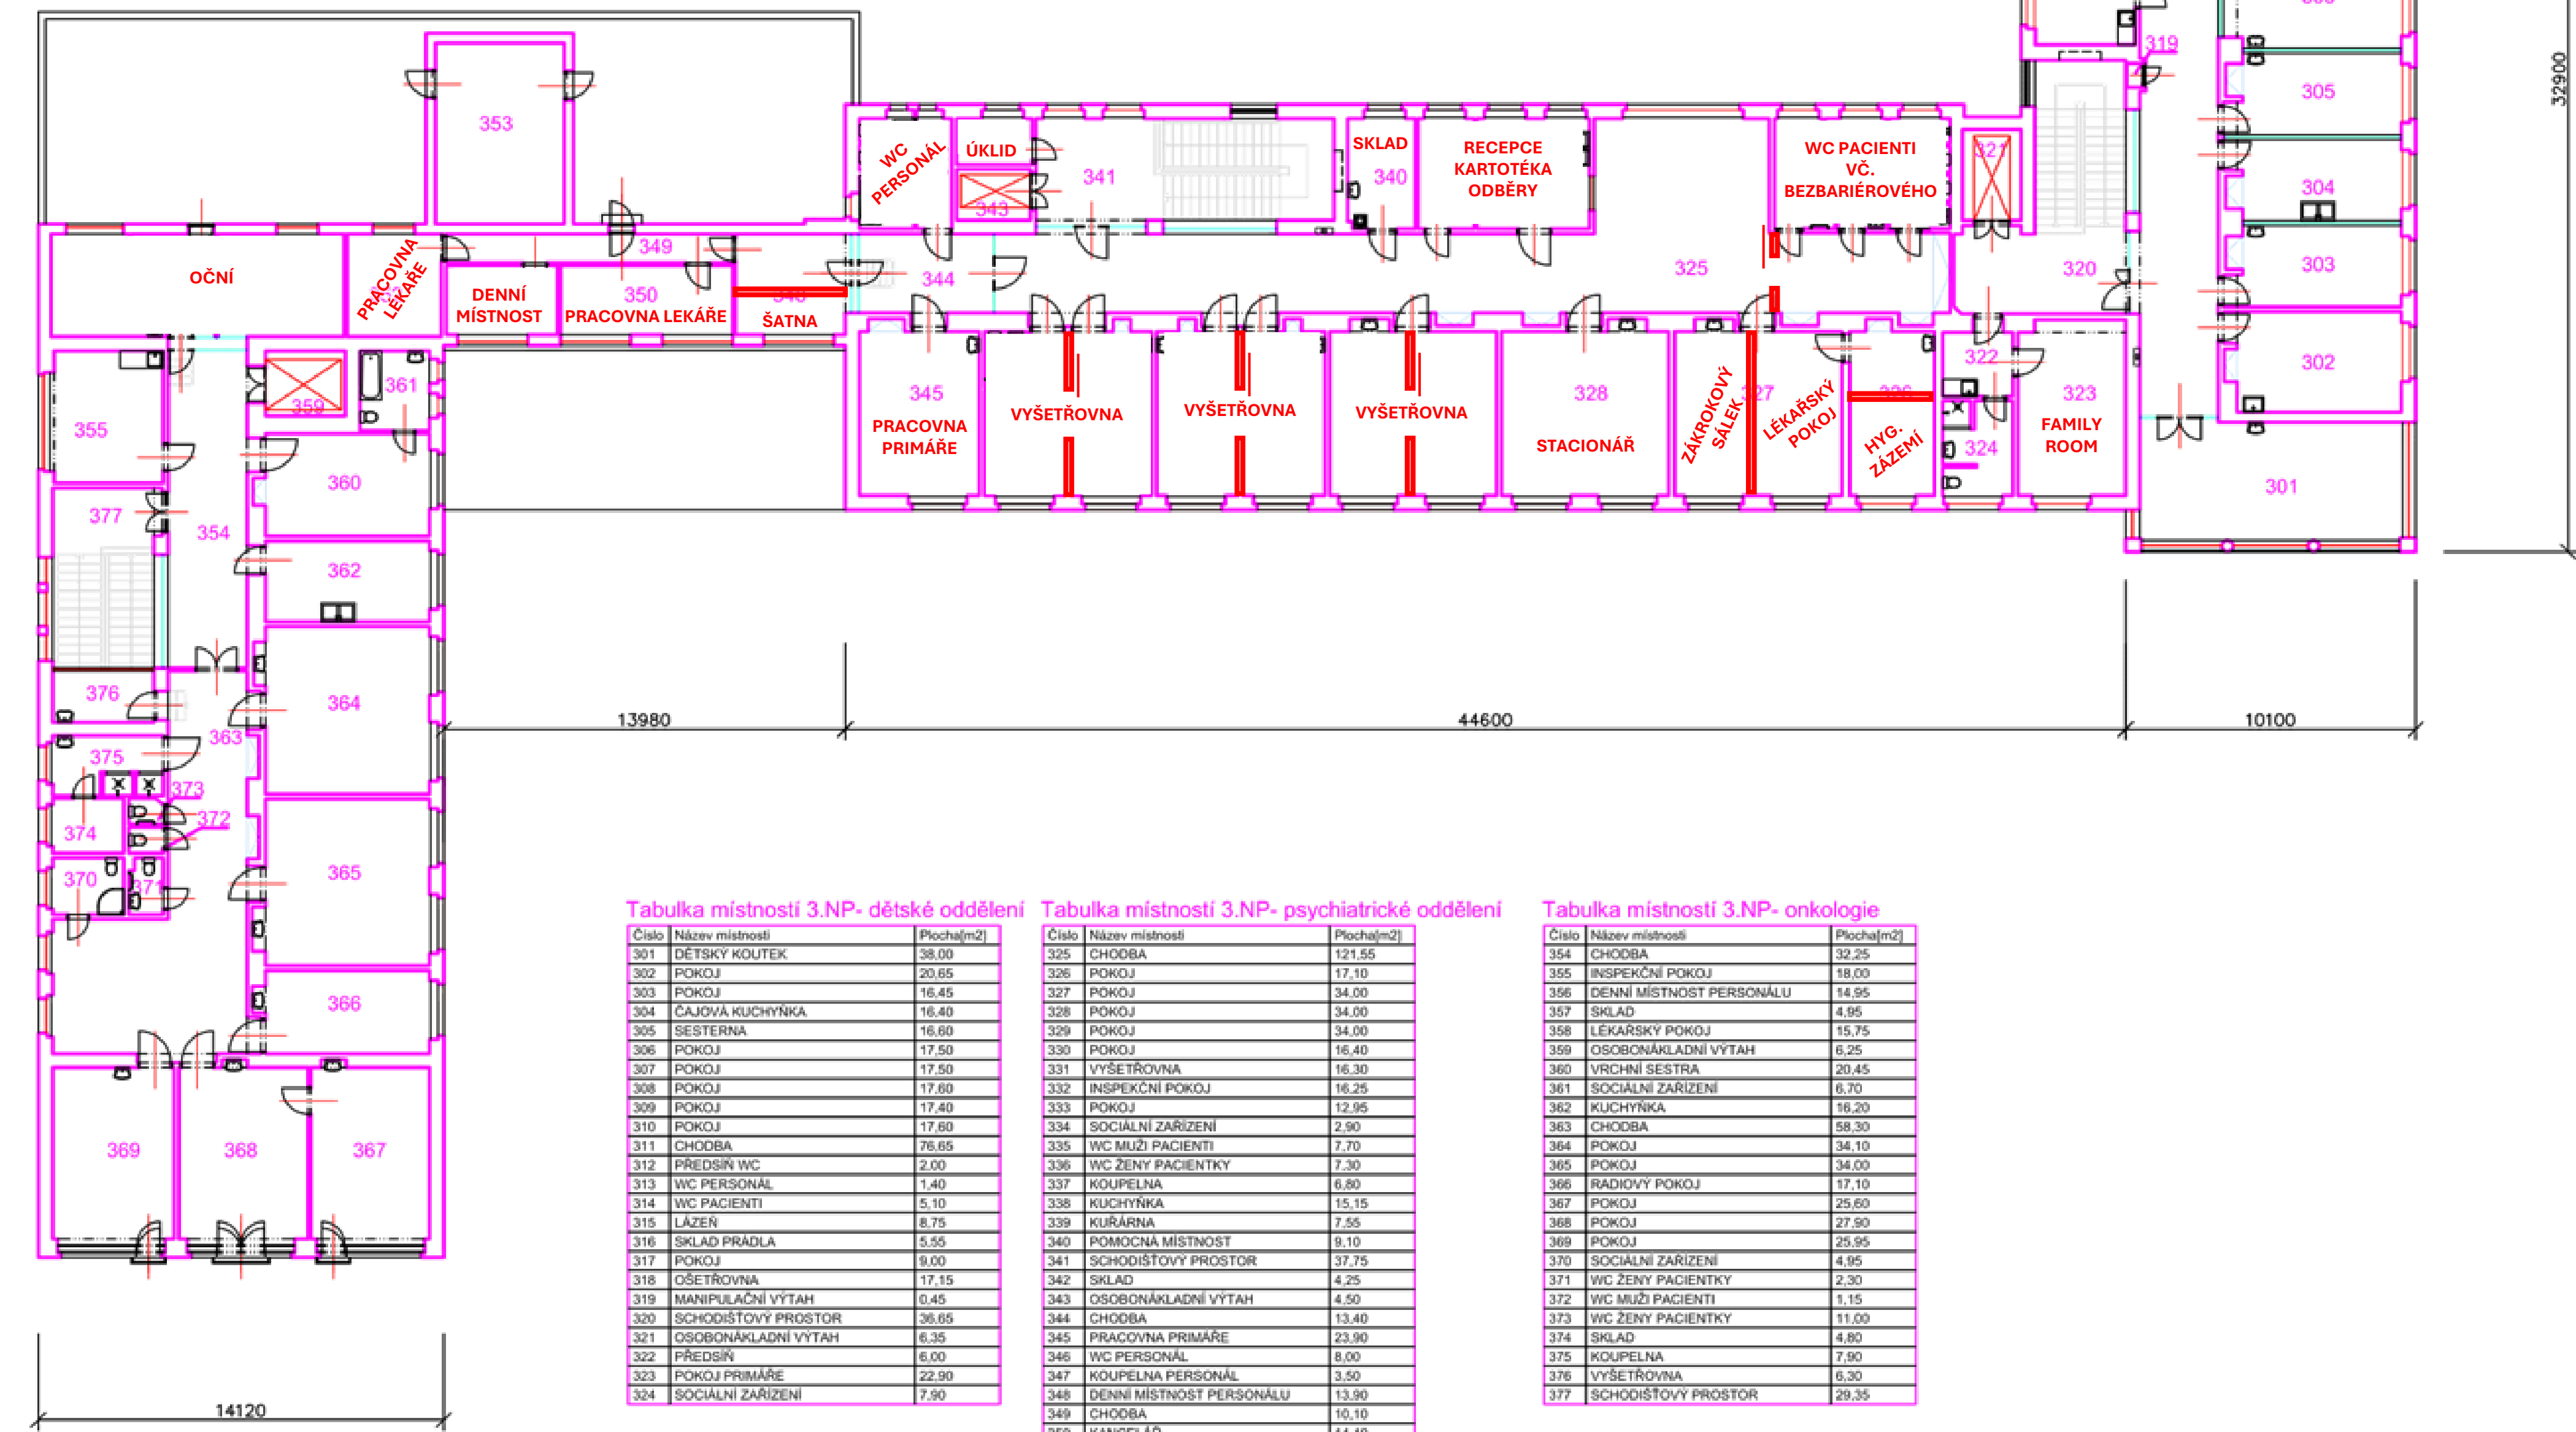

Tabulka místností 3.NP- dětské oddělení

Číslo	Název místnosti	Plocha[m2]
301	DĚTSKÝ KOUTEK	38,00
302	POKOJ	20,65
303	POKOJ	16,45
304	ČAJOVÁ KUCHYNKA	16,40
305	SESTERNA	16,60
306	POKOJ	17,50
307	POKOJ	17,50
308	POKOJ	17,60
309	POKOJ	17,40
310	POKOJ	17,60
311	CHODBA	76,65
312	PŘEDSÍŇ WC	2,00
313	WC PERSONÁL	1,40
314	WC PACIENTI	5,10
315	LÁŽEŇ	8,75
316	SKLAD PRADLA	5,55
317	POKOJ	9,00
318	OŠETŘOVNA	17,15
319	MANIPULAČNÍ VÝTAH	0,45
320	SCHODIŠŤOVÝ PROSTOR	36,65
321	OSOBNÁKLADNÍ VÝTAH	6,35
322	PŘEDSÍŇ	6,00
323	POKOJ PRIMÁŘE	22,90
324	SOCIÁLNÍ ZARÍZENÍ	7,90

Tabulka místností 3.NP- psychiatrické oddělení

Číslo	Název místnosti	Plocha[m2]
325	CHODBA	121,55
326	POKOJ	17,10
327	POKOJ	34,00
328	POKOJ	34,00
329	POKOJ	34,00
330	POKOJ	16,40
331	VYŠETŘOVNA	16,30
332	INSPEKČNÍ POKOJ	16,25
333	POKOJ	12,95
334	SOCIÁLNÍ ZARÍZENÍ	2,90
335	WC MUŽI PACIENTI	7,70
336	WC ŽENY PACIENTKY	7,30
337	KOUPELNA	6,80
338	KUCHYNKA	15,15
339	KUŘÁRNA	7,55
340	POMOCNÁ MÍSTNOST	9,10
341	SCHODIŠŤOVÝ PROSTOR	37,75
342	SKLAD	4,25
343	OSOBNÁKLADNÍ VÝTAH	4,50
344	CHODBA	13,40
345	PRACOVNA PRIMÁŘE	23,90
346	WC PERSONÁL	8,00
347	KOUPELNA PERSONÁL	3,50
348	DENNÍ MÍSTNOST PERSONÁLU	13,90
349	CHODBA	10,10
350	KANCELÁŘ	14,40
351	ŠATNA	9,30
352	LÉKAŘSKÝ POKOJ	11,80
353	STROJOVNA VZD	28,20

Tabulka místností 3.NP- onkologie

Číslo	Název místnosti	Plocha[m2]
354	CHODBA	32,25
355	INSPEKČNÍ POKOJ	18,00
356	DENNÍ MÍSTNOST PERSONÁLU	14,95
357	SKLAD	4,95
358	LÉKAŘSKÝ POKOJ	15,75
359	OSOBNÁKLADNÍ VÝTAH	6,25
360	VRCHNÍ SESTRA	20,45
361	SOCIÁLNÍ ZARÍZENÍ	6,70
362	KUCHYNKA	16,20
363	CHODBA	58,30
364	POKOJ	34,10
365	POKOJ	34,00
366	RADIOVÝ POKOJ	17,10
367	POKOJ	25,60
368	POKOJ	27,90
369	POKOJ	25,95
370	SOCIÁLNÍ ZARÍZENÍ	4,95
371	WC ŽENY PACIENTKY	2,30
372	WC MUŽI PACIENTI	1,15
373	WC ŽENY PACIENTKY	11,00
374	SKLAD	4,80
375	KOUPELNA	7,90
376	VYŠETŘOVNA	6,30
377	SCHODIŠŤOVÝ PROSTOR	29,35


STÁVAJÍCÍ STAV

1PP

NEMOCNICE PARDUBICE

BUDOVA Č.5,6,7 - TROJPAVILON

1.PP (M 1:250)

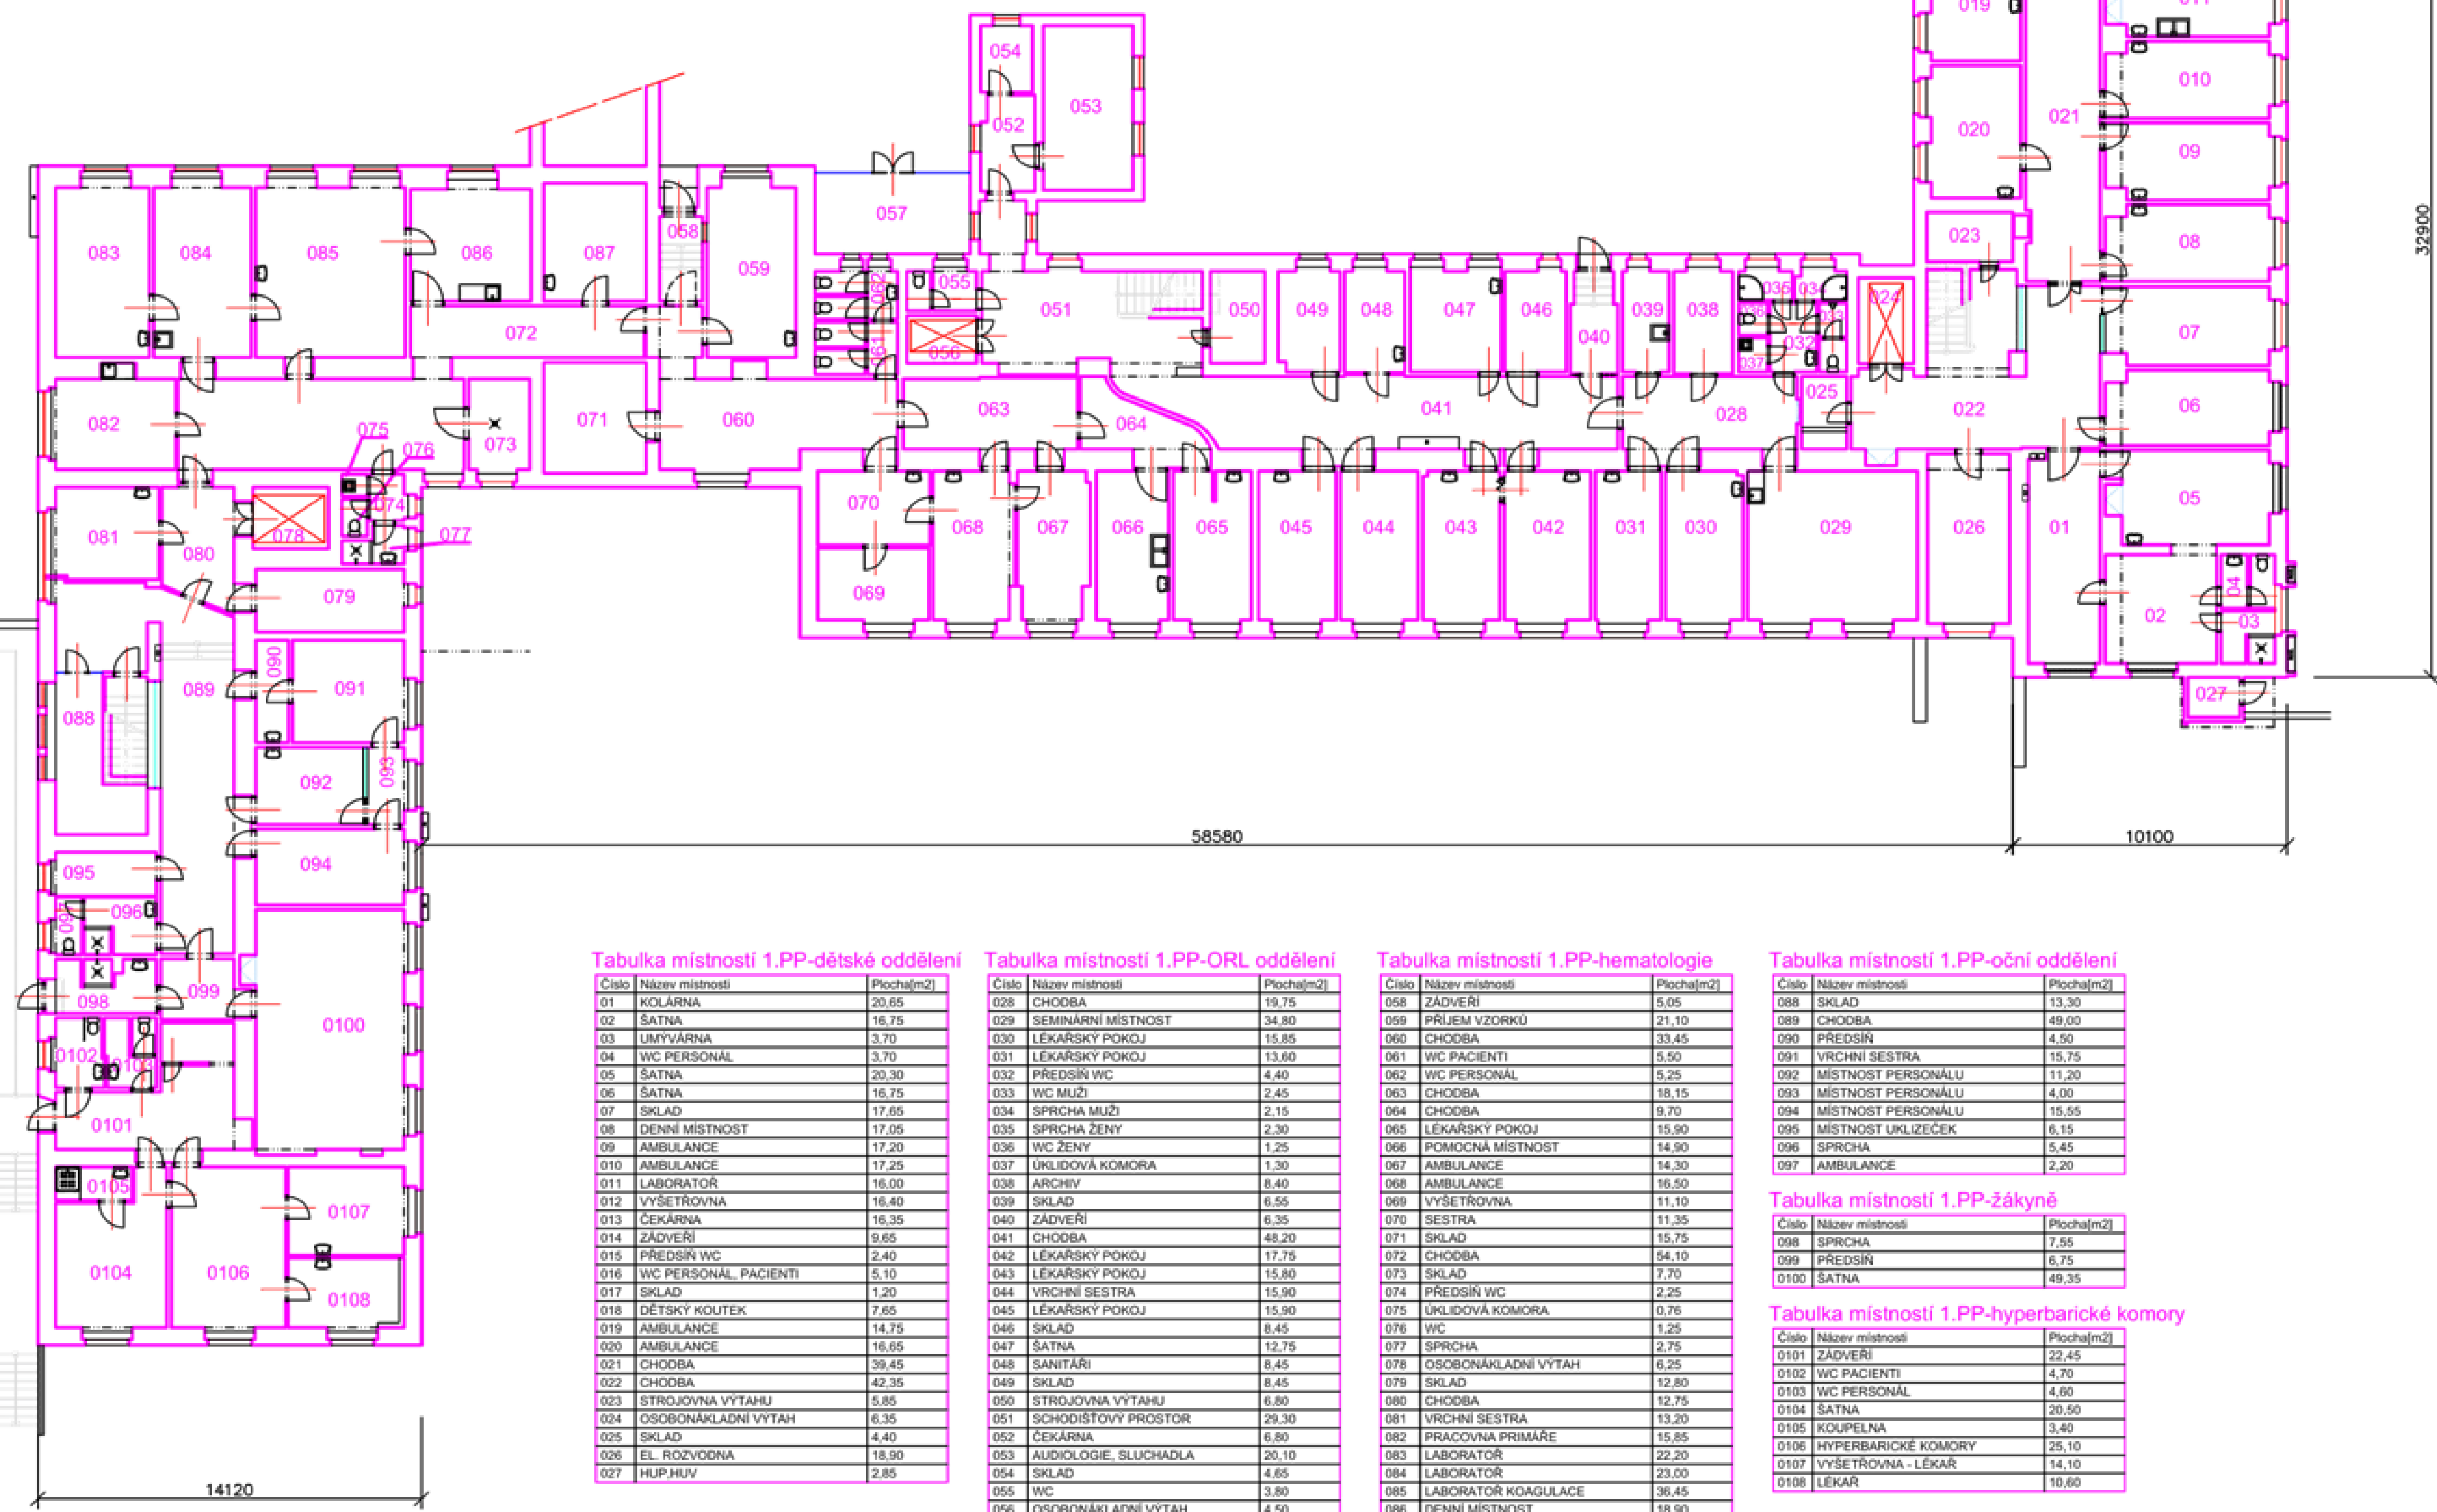

Tabulka místnosti 1.PP-dětské oddělení

Číslo	Název místnosti	Plocha(m2)
01	KOLÁRNA	20,65
02	ŠATNA	16,75
03	UMÝVÁRNA	3,70
04	WC PERSONÁL	3,70
05	ŠATNA	20,30
06	ŠATNA	16,75
07	SKLAD	17,65
08	DENNÍ MÍSTNOST	17,05
09	AMBULANCE	17,20
10	AMBULANCE	17,25
11	LABORATOR	16,00
12	VYŠETŘOVNA	16,40
13	ČEKÁRNA	16,35
14	ZÁDVEŘÍ	9,65
15	PŘEDSÍŇ WC	2,40
16	WC PERSONÁL, PACIENTI	5,10
17	SKLAD	1,20
18	DĚTSKÝ KOUTEK	7,65
19	AMBULANCE	14,75
20	AMBULANCE	16,65
21	CHODBA	39,45
22	CHODBA	42,35
23	STROJOVNA VÝTAHU	5,85
24	OSOBNÁKLADNÍ VÝTAH	6,35
25	SKLAD	4,40
26	EL. ROZVODNA	18,90
27	HUP.HUV	2,85

Tabulka místnosti 1.PP-ORL oddělení

Číslo	Název místnosti	Plocha(m2)
028	CHODBA	19,75
029	SEMINÁRNÍ MÍSTNOST	34,80
030	LÉKAŘSKÝ POKOJ	15,85
031	LÉKAŘSKÝ POKOJ	13,60
032	PŘEDSÍŇ WC	4,40
033	WC MUŽI	2,45
034	SPRCHA MUŽI	2,15
035	SPRCHA ŽENY	2,30
036	WC ŽENY	1,25
037	ÚKLIDOVÁ KOMORA	1,30
038	ARCHIV	8,40
039	SKLAD	6,55
040	ZÁDVEŘÍ	6,35
041	CHODBA	48,20
042	LÉKAŘSKÝ POKOJ	17,75
043	LÉKAŘSKÝ POKOJ	15,80
044	VRCHNÍ SESTRA	15,90
045	LÉKAŘSKÝ POKOJ	15,90
046	SKLAD	8,45
047	ŠATNA	12,75
048	SANITÁŘI	8,45
049	SKLAD	8,45
050	STROJOVNA VÝTAHU	6,80
051	SCHODISTOVÝ PROSTOR	29,30
052	ČEKÁRNA	6,80
053	AUDILOGIE, SLUCHADLA	20,10
054	SKLAD	4,65
055	WC	3,80
056	OSOBNÁKLADNÍ VÝTAH	4,50
057	KOLÁRNA	16,90

Tabulka místnosti 1.PP-hematologie

Číslo	Název místnosti	Plocha(m2)
058	ZÁDVEŘÍ	5,05
059	PRŮJEM VZORKŮ	21,10
060	CHODBA	33,45
061	WC PACIENTI	5,50
062	WC PERSONÁL	5,25
063	CHODBA	18,15
064	CHODBA	9,70
065	LÉKAŘSKÝ POKOJ	15,90
066	POMOCNÁ MÍSTNOST	14,90
067	AMBULANCE	14,30
068	AMBULANCE	16,50
069	VYŠETŘOVNA	11,10
070	SESTRA	11,35
071	SKLAD	15,75
072	CHODBA	54,10
073	SKLAD	7,70
074	PŘEDSÍŇ WC	2,25
075	ÚKLIDOVÁ KOMORA	0,76
076	WC	1,25
077	SPRCHA	2,75
078	OSOBNÁKLADNÍ VÝTAH	6,25
079	SKLAD	12,80
080	CHODBA	12,75
081	VRCHNÍ SESTRA	13,20
082	PRACOVNA PRIMÁRE	15,85
083	LABORATOR	22,20
084	LABORATOR	23,00
085	LABORATOR KOAGULACE	36,45
086	DENNÍ MÍSTNOST	18,90
087	ODBĚROVÁ MÍSTNOST	16,35

Tabulka místnosti 1.PP-oční oddělení

Číslo	Název místnosti	Plocha(m2)
088	SKLAD	13,30
089	CHODBA	49,00
090	PŘEDSÍŇ	4,50
091	VRCHNÍ SESTRA	15,75
092	MÍSTNOST PERSONÁLU	11,20
093	MÍSTNOST PERSONÁLU	4,00
094	MÍSTNOST PERSONÁLU	15,55
095	MÍSTNOST UKLIZEČEK	6,15
096	SPRCHA	5,45
097	AMBULANCE	2,20

Tabulka místnosti 1.PP-žákyně

Číslo	Název místnosti	Plocha(m2)
098	SPRCHA	7,55
099	PŘEDSÍŇ	6,75
1000	ŠATNA	49,35

Tabulka místnosti 1.PP-hyperbarické komory

Číslo	Název místnosti	Plocha(m2)
0101	ZÁDVEŘÍ	22,45
0102	WC PACIENTI	4,70
0103	WC PERSONÁL	4,60
0104	ŠATNA	20,50
0105	KOUPELNA	3,40
0106	HYPERBARICKÉ KOMORY	25,10
0107	VYŠETŘOVNA - LÉKAŘ	14,10
0108	LÉKAŘ	10,60


NOVÝ STAV

1PP

NEMOCNICE PARDUBICE

BUDOVA Č.5,6,7 - TROJPAVILON

1.PP (M 1:250)

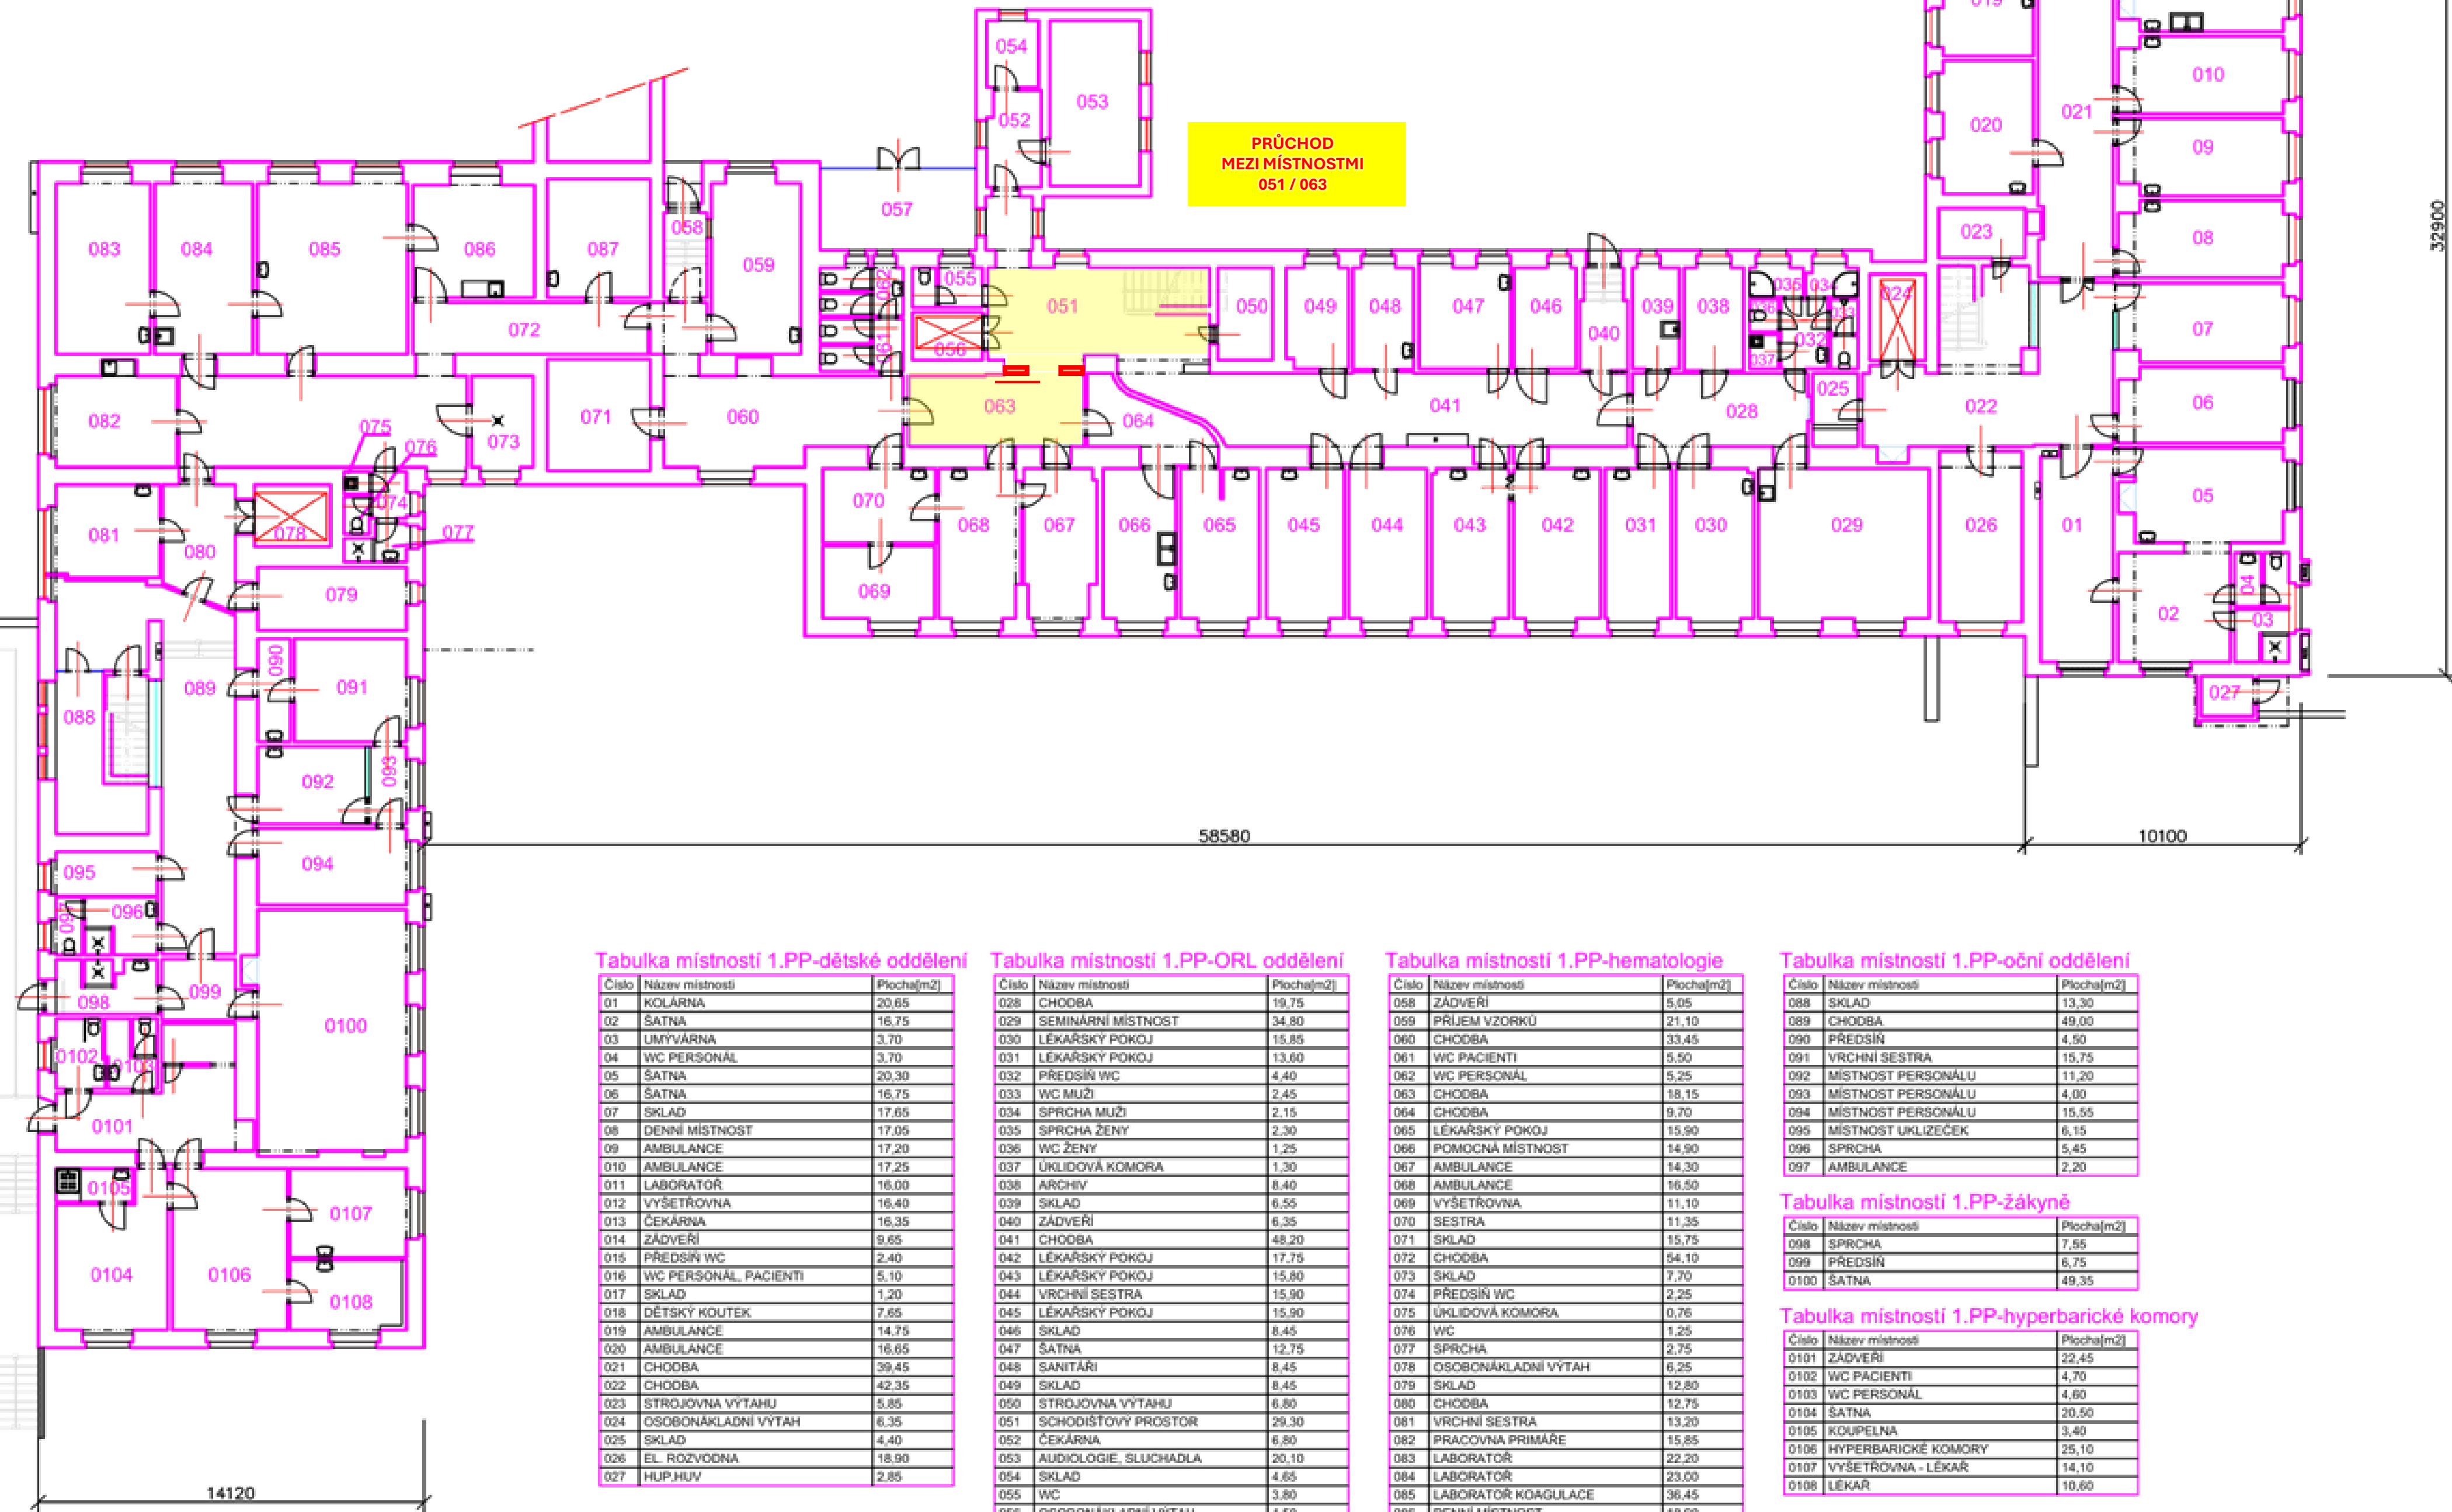

Tabulka místnosti 1.PP-dětské oddělení

Číslo	Název místnosti	Plocha(m2)
01	KOLÁRNA	20,65
02	ŠATNA	16,75
03	UMÝVÁRNA	3,70
04	WC PERSONÁL	3,70
05	ŠATNA	20,30
06	ŠATNA	16,75
07	SKLAD	17,65
08	DENNÍ MÍSTNOST	17,05
09	AMBULANCE	17,20
10	AMBULANCE	17,25
11	LABORATOR	16,00
12	VYŠETŘOVNA	16,40
13	ČEKÁRNA	16,35
14	ZADVEŘÍ	9,65
15	PŘEDSÍŇ WC	2,40
16	WC PERSONÁL, PACIENTI	5,10
17	SKLAD	1,20
18	DĚTSKÝ KOUTEK	7,65
19	AMBULANCE	14,75
20	AMBULANCE	16,65
21	CHODBA	39,45
22	CHODBA	42,35
23	STROJOVNA VÝTAHU	5,85
24	OSOBNÁKLADNÍ VÝTAH	6,35
25	SKLAD	4,40
26	EL. ROZVODNA	18,90
27	HUP.HUV	2,85

Tabulka místnosti 1.PP-ORL oddělení

Číslo	Název místnosti	Plocha(m2)
028	CHODBA	19,75
029	SEMINÁRNÍ MÍSTNOST	34,80
030	LÉKAŘSKÝ POKOJ	15,85
031	LÉKAŘSKÝ POKOJ	13,60
032	PŘEDSÍŇ WC	4,40
033	WC MUŽI	2,45
034	SPRCHA MUŽI	2,15
035	SPRCHA ŽENY	2,30
036	WC ŽENY	1,25
037	ÚKLIDOVÁ KOMORA	1,30
038	ARCHIV	8,40
039	SKLAD	6,55
040	ZADVEŘÍ	6,35
041	CHODBA	48,20
042	LÉKAŘSKÝ POKOJ	17,75
043	LÉKAŘSKÝ POKOJ	15,80
044	VRCHNÍ SESTRA	15,90
045	LÉKAŘSKÝ POKOJ	15,90
046	SKLAD	8,45
047	ŠATNA	12,75
048	SANITÁŘI	8,45
049	SKLAD	8,45
050	STROJOVNA VÝTAHU	6,80
051	SCHODISTOVÝ PROSTOR	29,30
052	ČEKÁRNA	6,80
053	AUDILOGIE, SLUCHADLA	20,10
054	SKLAD	4,65
055	WC	3,80
056	OSOBNÁKLADNÍ VÝTAH	4,50
057	KOLÁRNA	16,90

Tabulka místnosti 1.PP-hematologie

Číslo	Název místnosti	Plocha(m2)
058	ZADVEŘÍ	5,05
059	PRŮJEM VZORKŮ	21,10
060	CHODBA	33,45
061	WC PACIENTI	5,50
062	WC PERSONÁL	5,25
063	CHODBA	18,15
064	CHODBA	9,70
065	LÉKAŘSKÝ POKOJ	15,90
066	POMOCNÁ MÍSTNOST	14,90
067	AMBULANCE	14,30
068	AMBULANCE	16,50
069	VYŠETŘOVNA	11,10
070	SESTRA	11,35
071	SKLAD	15,75
072	CHODBA	54,10
073	SKLAD	7,70
074	PŘEDSÍŇ WC	2,25
075	ÚKLIDOVÁ KOMORA	0,76
076	WC	1,25
077	SPRCHA	2,75
078	OSOBNÁKLADNÍ VÝTAH	6,25
079	SKLAD	12,80
080	CHODBA	12,75
081	VRCHNÍ SESTRA	13,20
082	PRACOVNA PRIMÁRE	15,85
083	LABORATOR	22,20
084	LABORATOR	23,00
085	LABORATOR KOAGULACE	36,45
086	DENNÍ MÍSTNOST	18,90
087	ODBĚROVÁ MÍSTNOST	16,35

Tabulka místnosti 1.PP-oční oddělení

Číslo	Název místnosti	Plocha(m2)
088	SKLAD	13,30
089	CHODBA	49,00
090	PŘEDSÍŇ	4,50
091	VRCHNÍ SESTRA	15,75
092	MÍSTNOST PERSONÁLU	11,20
093	MÍSTNOST PERSONÁLU	4,00
094	MÍSTNOST PERSONÁLU	15,55
095	MÍSTNOST UKLIZEČEK	6,15
096	SPRCHA	5,45
097	AMBULANCE	2,20

Tabulka místnosti 1.PP-žákyně

Číslo	Název místnosti	Plocha(m2)
098	SPRCHA	7,55
099	PŘEDSÍŇ	6,75
1000	ŠATNA	49,35

Tabulka místnosti 1.PP-hyperbarické komory

Číslo	Název místnosti	Plocha(m2)
0101	ZADVEŘÍ	22,45
0102	WC PACIENTI	4,70
0103	WC PERSONÁL	4,60
0104	ŠATNA	20,50
0105	KOUPELNA	3,40
0106	HYPERBARICKÉ KOMORY	25,10
0107	VYŠETŘOVNA - LÉKÁŘ	14,10
0108	LÉKÁŘ	10,60