

Pavilon 27


V-3

Pavilon 2

S-3

Pavilon CUP

J-102/1995

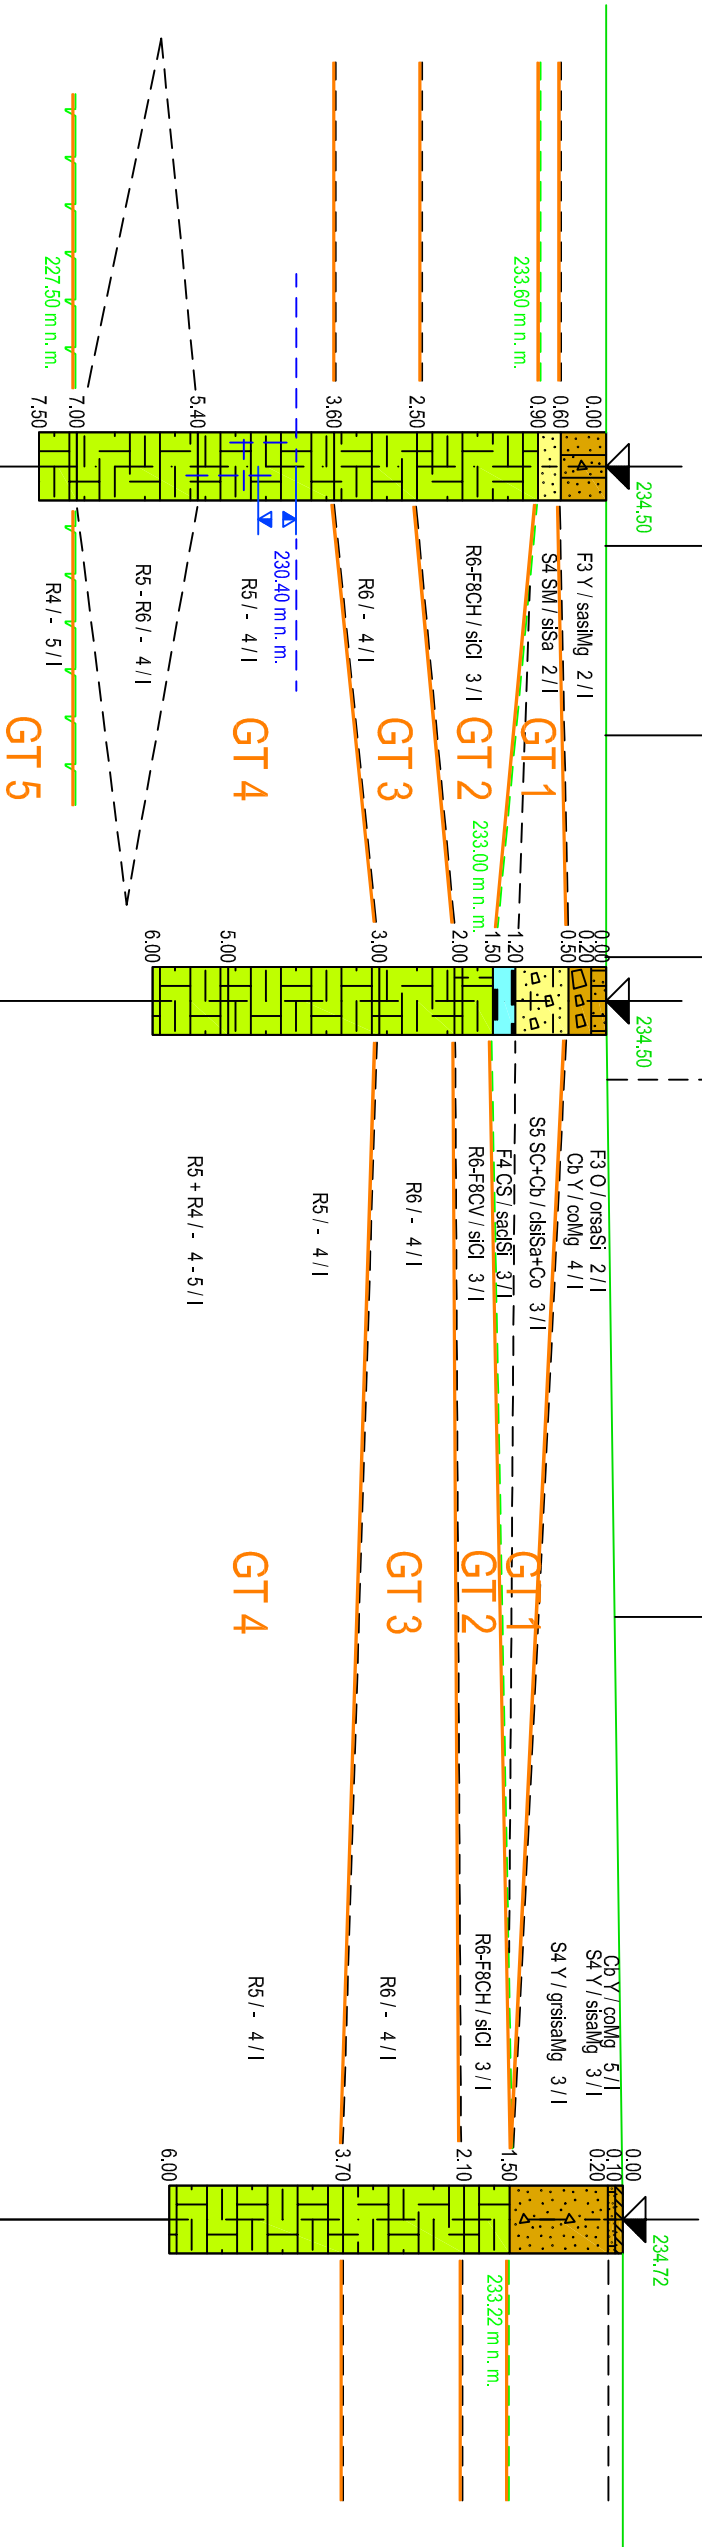

Kóty terénu

Srovnávací rovina

Vzdálenost sond [m]



PODÉLNÝ GEOLOGICKÝ ŘEZ V3 - S3 - J102/1995 1:500/100

Global - Geo, s.r.o. Ak. Heyrovského 1178 500 03 Hradec Králové	Pardubice - Krajská nemocnice Spojovací koridor CUP - pavilon 19 - pavilon 27	Vypracoval: Ing. L. Med Odpovědný řešitel: Ing. L. Med	Zak. číslo: ZZ3-0223	Příloha: 4.1
---	--	---	----------------------	--------------