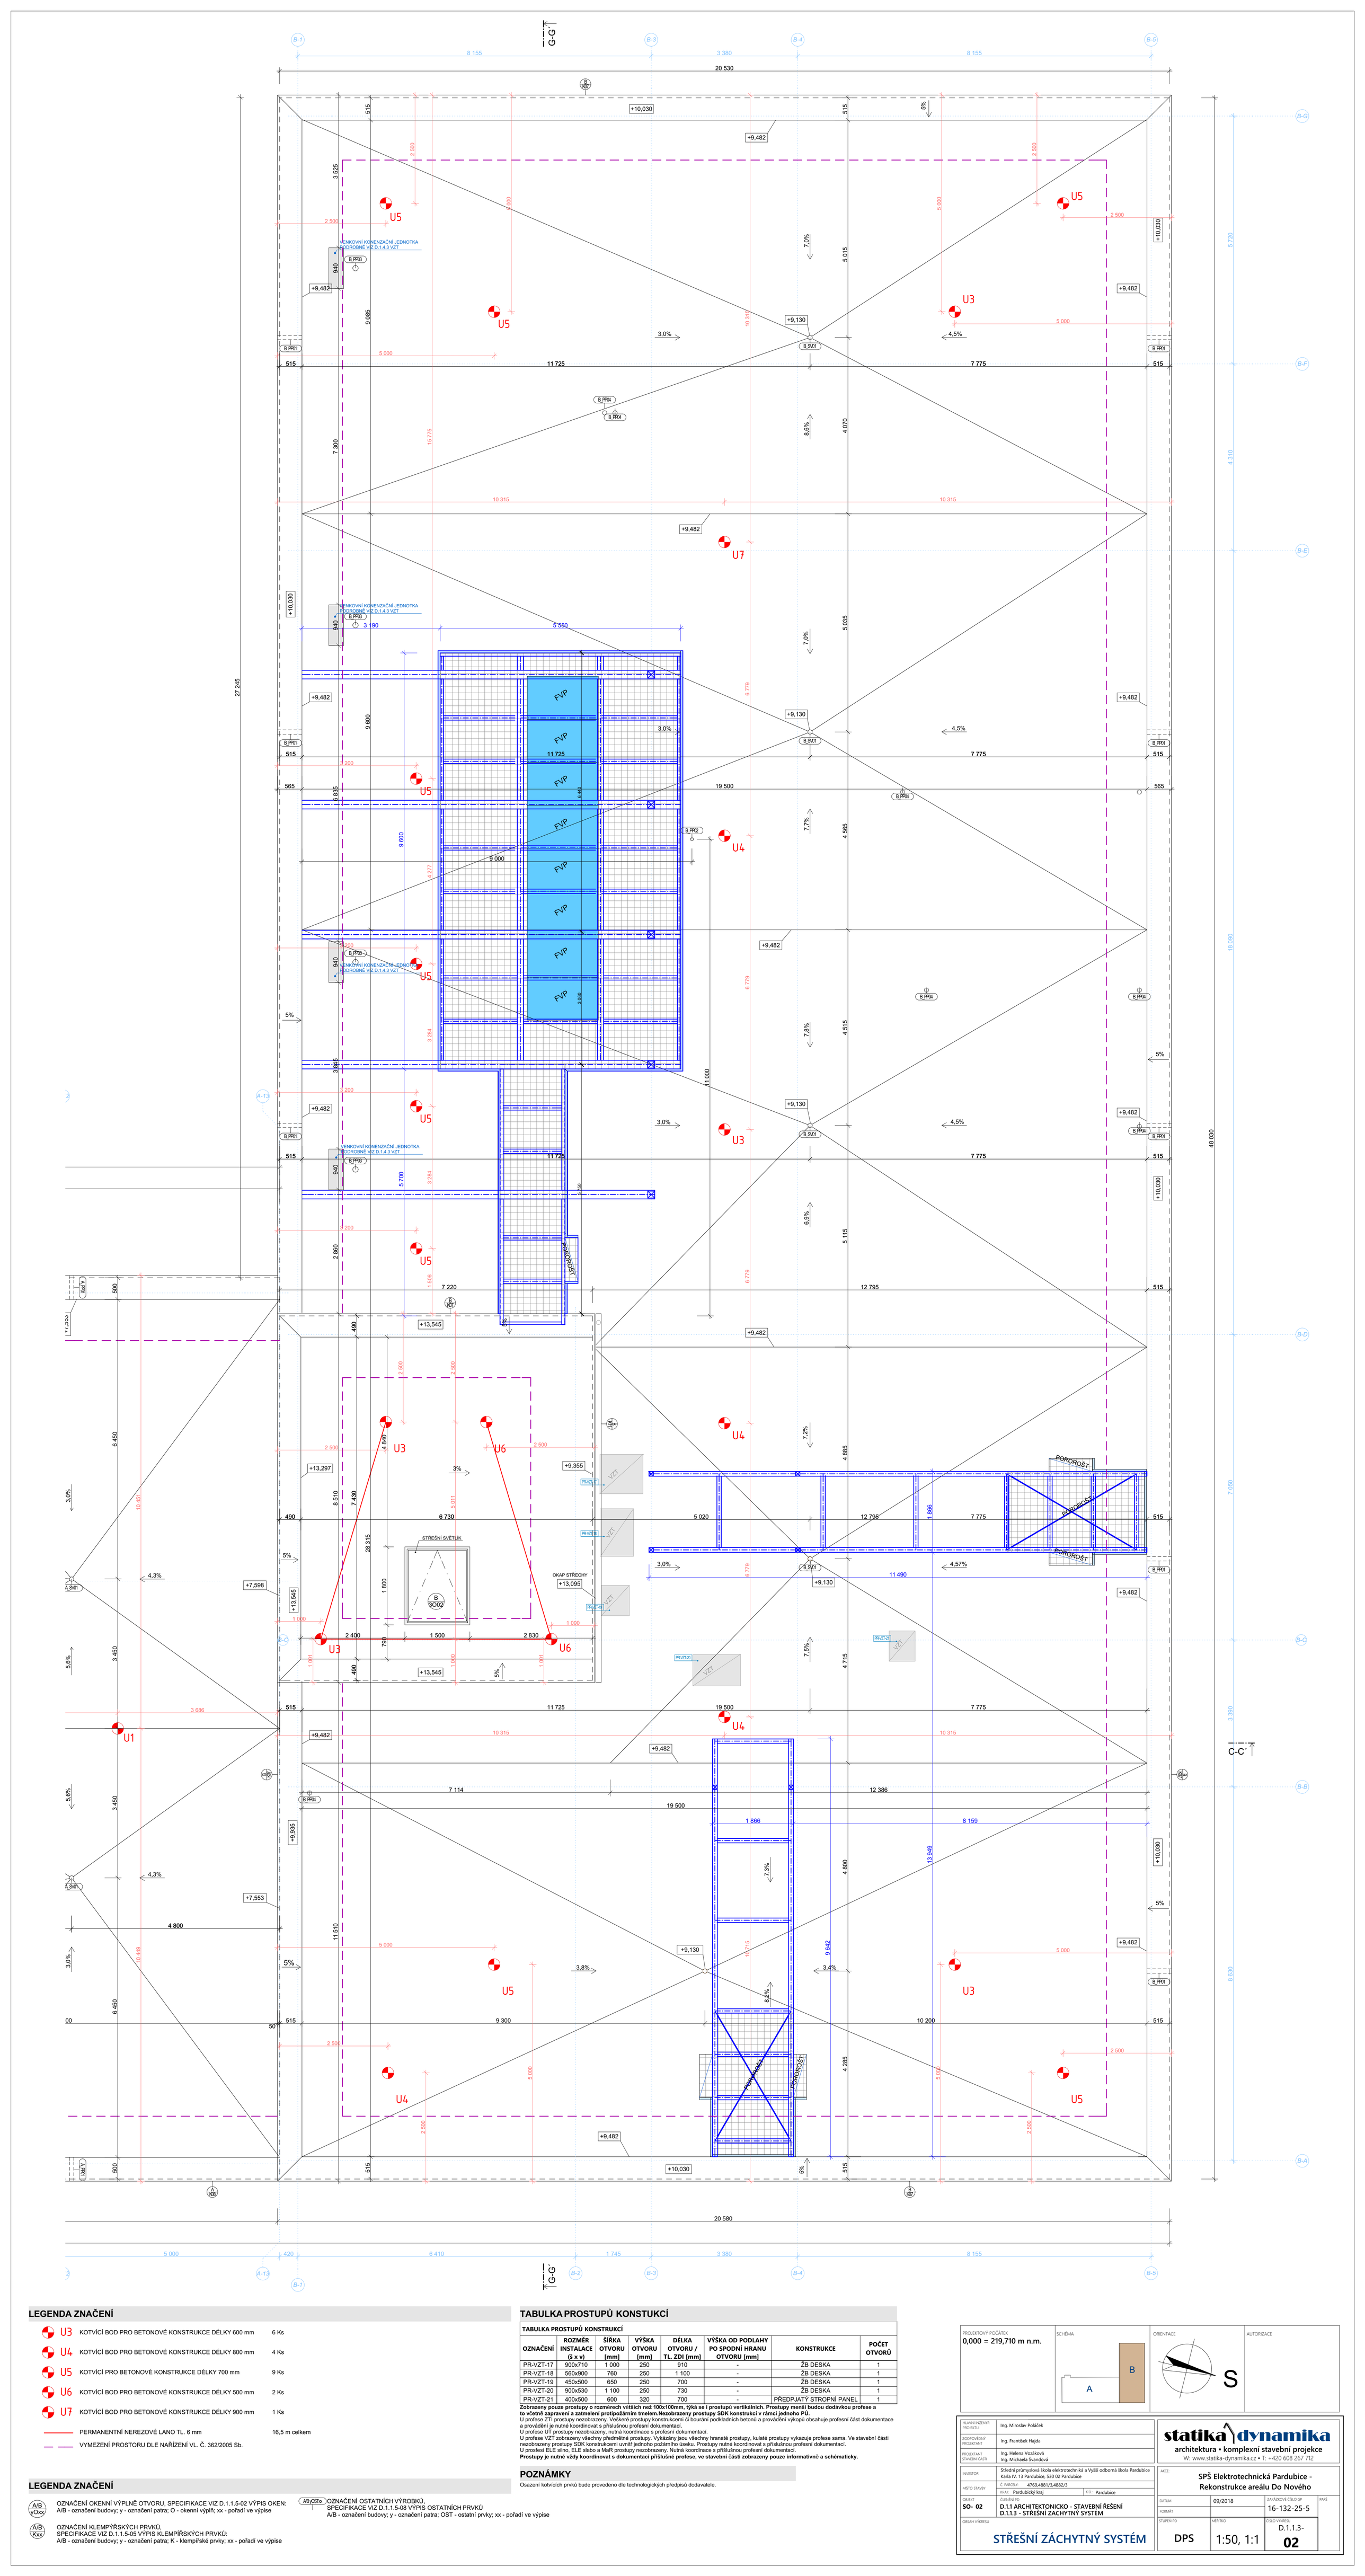
G-G
C-C
20 530
27 345
48 000
11 725
7 775
19 500
12 795
7 220
6 730
5 020
12 738
11 490
7 114
12 386
9 300
10 200
20 580
+10,030
+9,482
+9,130
+13,545
+13,297
+9,355
+7,598
+7,553
+9,695
U1
U3
U4
U5
U6
U7
PŘÍPRAVNÝ KONENZAČNÍ JEDNOTKA VENKOVNÍ VIZ D.1.4.3 VZT
PŘÍPRAVNÝ KONENZAČNÍ JEDNOTKA VENKOVNÍ VIZ D.1.4.4 VZT
STŘEŠNÍ SVĚTLÍK
OKAP STŘECHY
PŘÍPRAVA PRO SOLÁRNÍ PANELY
PŘÍPRAVA PRO FOTOVOLTAICKÉ PANELY
PŘÍPRAVA PRO FOTOVOLTAICKÉ PANELY
PŘÍPRAVA PRO SOLÁRNÍ PANELY
PŘÍPRAVA PRO SOLÁRNÍ PANELY
PŘÍPRAVA PRO SOLÁRNÍ