


Poznámka – vedení potrubí pod stropem
bude upřesněno po odkrytí stávajícího potrubí

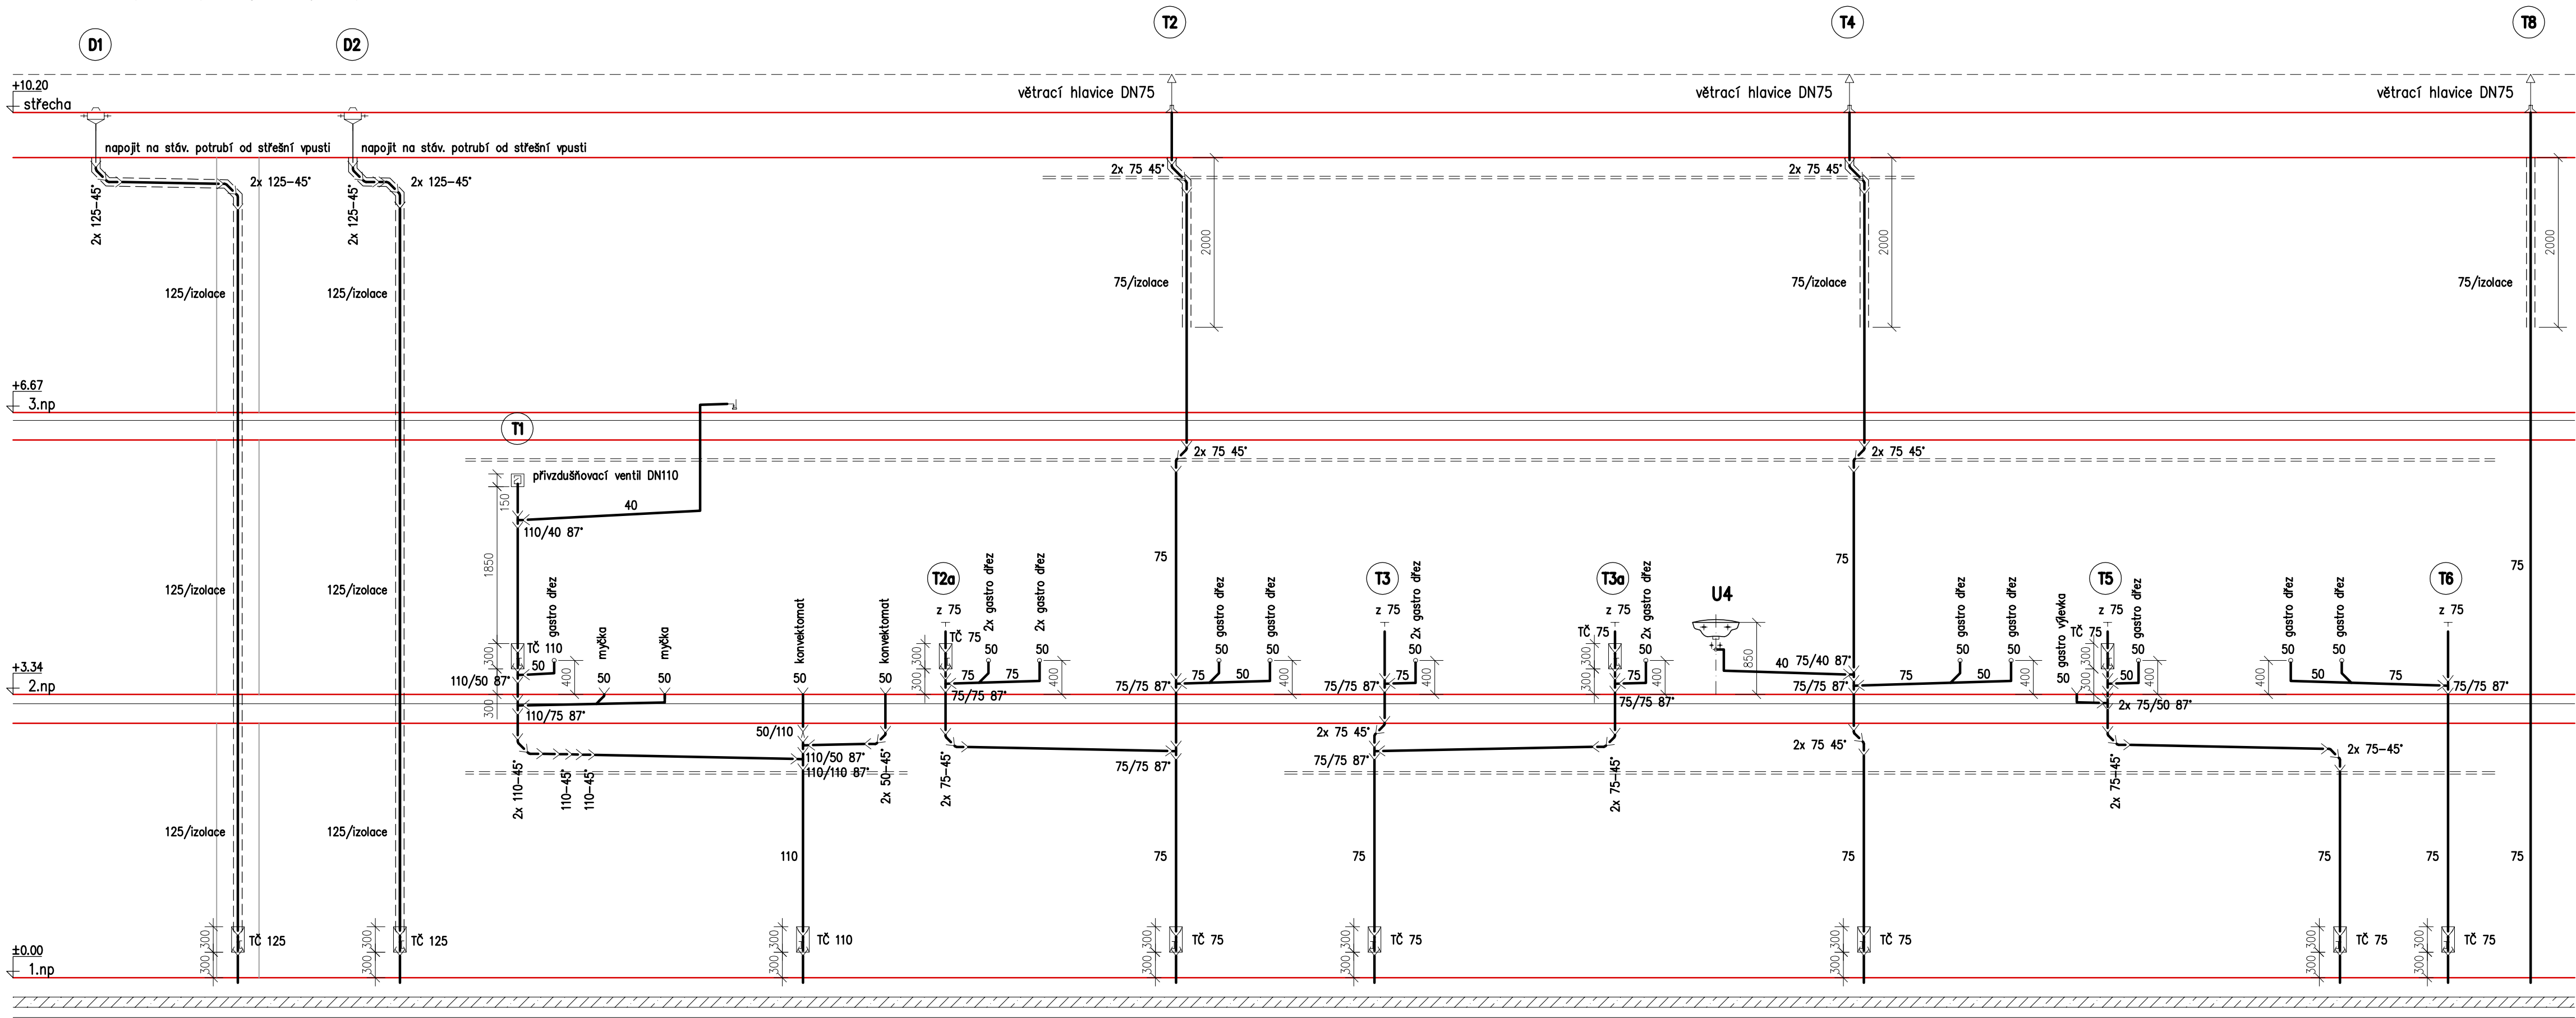

akce
SŠ GASTRONOMICKÁ A TECHNICKÁ ŽAMBERK
rekonstrukce a vybavení odborných učeben
Zemědělská 846, 564 01 Žamberk

řešené území k. ú. Žamberk [794368]
parc. č. 4763, 4289/1, 2084/1, 2084/3 a 2084/40

generální projektant **Te3s studio s.r.o.**
Příčná 1892/4
110 00 Praha 1 Nové město
IČ: 109 51 172

investor **PARDUBICKÝ KRAJ**
Komenského náměstí 125
532 11 Pardubice

HIP Ing. arch. Marta Ševčíková
+420 777 960 643
sevcikova@te3s.cz

autor architektonického návrhu SVIŽN s.r.o.
Ing. arch. Zdeněk Ševčík
Ing. arch. Marta Ševčíková
Ing. arch. Simona Machalová

zodpovědný projektant Ing. Michaela Pelikánová
ČKAIT 0301153

zpracoval Ing. Michaela Pelikánová

stupeň **DPS**
Dokumentace pro provádění stavby

část **D.1**
SO.01

profese **D.1.4.1**
Zařízení zdravotně technických instalací

příloha **D.1.4.1.b-10**
Svislé řezy kanalizace II.

měřítko 1:50

datum vydání 06/2024

číslo revize R-00

číslo pare