



PŮDORYS 1.PP

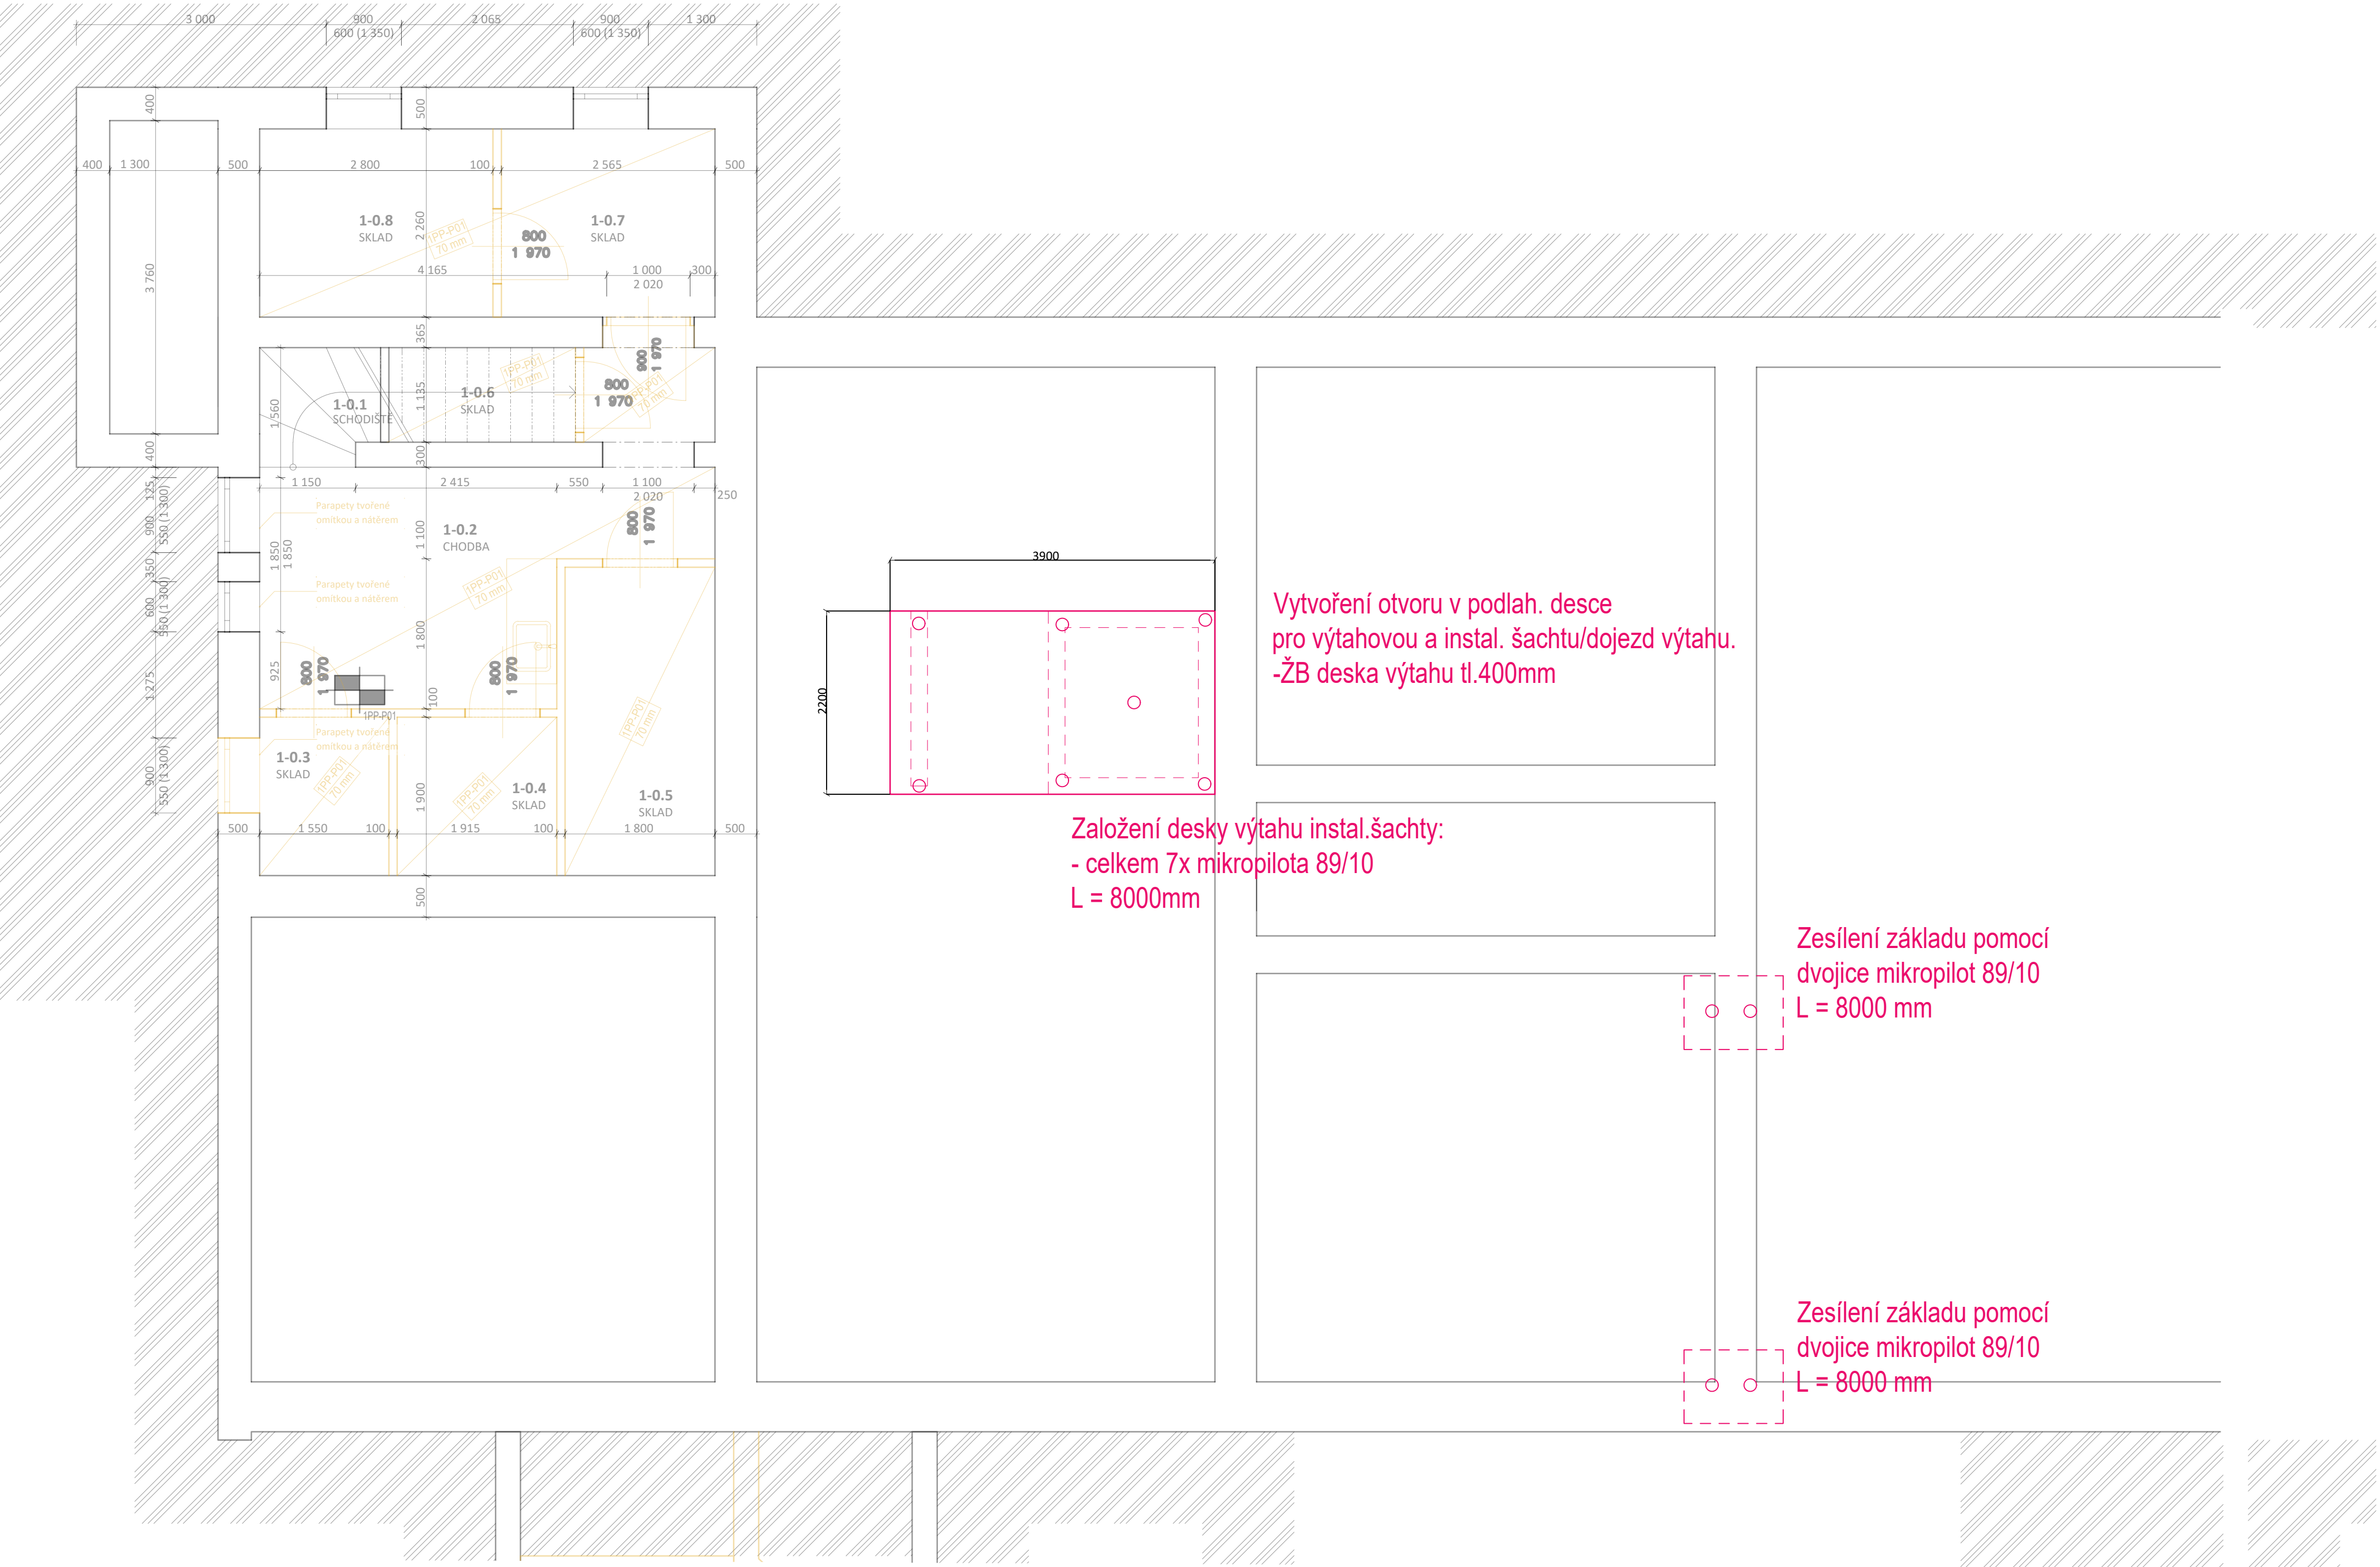

MATERIÁL:  
BETON  
stěny šachet: C25/30 – XC1  
deska šachet: C25/30 – XC2  
VÝZTUŽ B500B

- POZNÁMKA:
- OVĚŘENÍ VÝZTUŽE DESKY PO ZHODNOCENÍ PODLOŽÍ GEOLOGEM
  - NÁVRH ZESÍLENÍ MIKROPILOTAMI PO ZHODNOCENÍ PODLOŽÍ GEOLOGEM

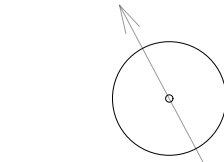

te3s

akce <b>SŠ GASTRONOMICKÁ A TECHNICKÁ ŽAMBERK</b> rekonstrukce a vybavení odborných učeben Zemědělská 846, 564 01 Žamberk	
řešené území	k. ú. Žamberk [794368] parc. č. 4763, 4289/1, 2084/1, 2084/3 a 2084/40
generální projektant	<b>Te3s studio s.r.o.</b> Příčná 1892/4 110 00 Praha 1 Nové město IČ: 109 51 172
investor	<b>PARDUBICKÝ KRAJ</b> Komenského náměstí 125 532 11 Pardubice
HIP	Ing. arch. Marta Ševčíková +420 777 960 643 sevcikova@te3s.cz
autor architektonického návrhu	SVIŽN s.r.o. Ing. arch. Zdeněk Ševčík Ing. arch. Marta Ševčíková Ing. arch. Simona Machalová
zodpovědný projektant	Ing. Martin Kovář, Ph.D. ČKAIT 0013084
zpracoval	Ing. Natálie Štefanovičová

stupeň	<b>DPS</b> Dokumentace pro provádění stavby
část	<b>D.1</b> SO.01
profese	<b>D.1.2</b> Stavebně konstrukční řešení
příloha	<b>D.1.2.b-01</b> Půdorys 1.PP
měřítko	1:50
datum vydání	07/2024
číslo revize	R-00
číslo pare	