


DOPRAVNĚ INŽENÝRSKÉ OPATŘENÍ

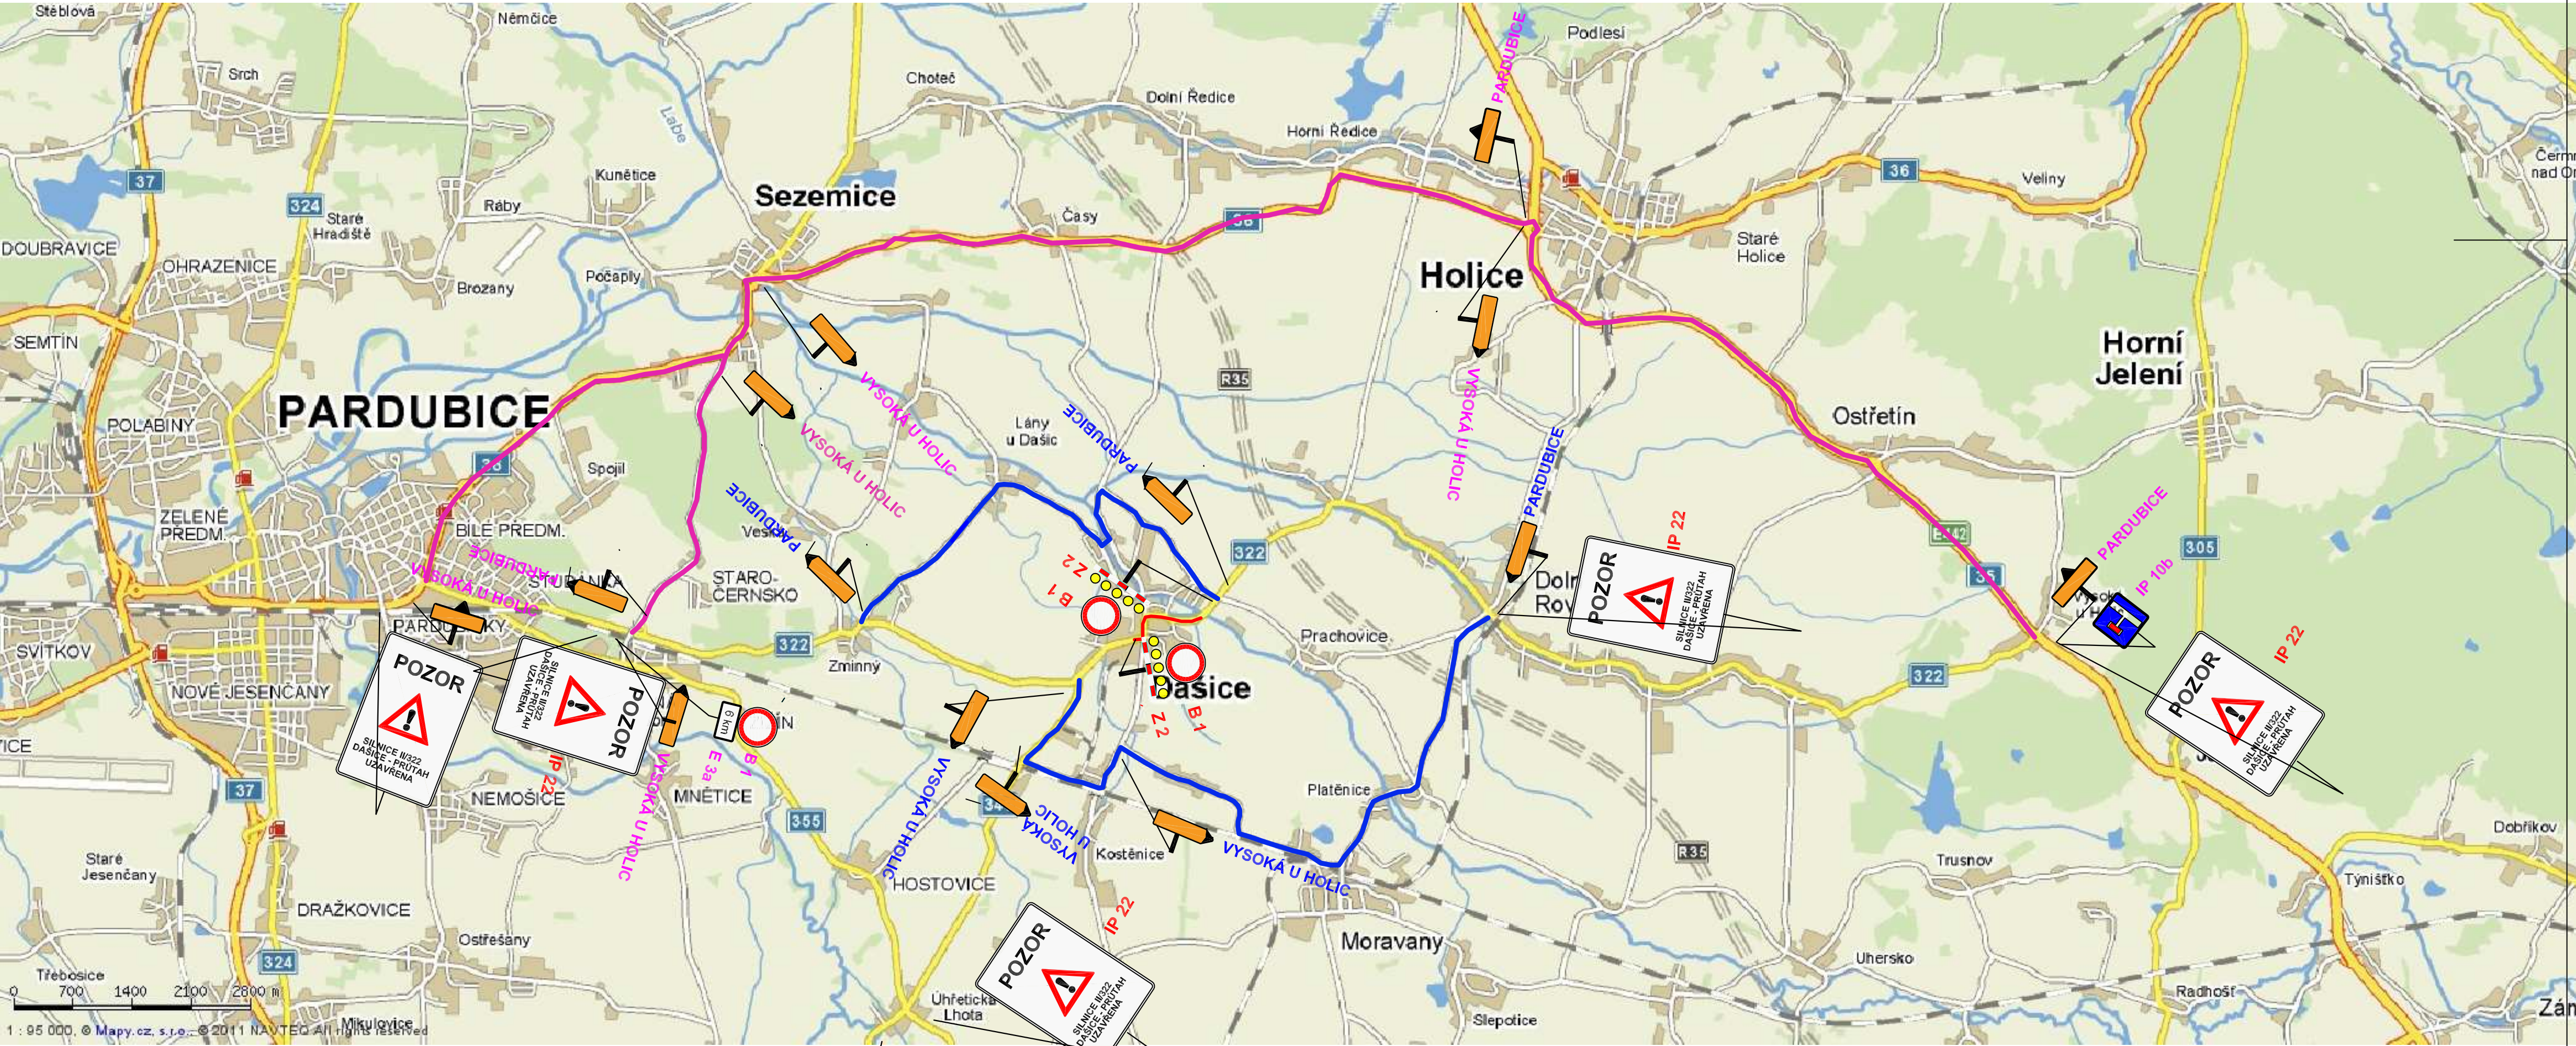

- MODERNIZACE SILNICE II/322 DAŠICE - PRŮTAH
- OBJÍZDNÁ TRASA PRO NÁKLADNÍ DOPRAVU
- OBJÍZDNÁ TRASA PRO OSOBNÍ DOPRAVU



HL.INŽ.PROJEKTU	ZODP.PROJEKTANT	VYPRACOVAL	KONTOLOVAL	 M.I.S. sídlo: Škroupova 719, 500 02 Hradec Králové projekt: Husova 1697, 530 03 Pardubice	
Ing. Kučera M. <i>Kučera M.</i>	Ing. Kučera M. <i>Kučera M.</i>	Sýkorová M. <i>Sýkorová</i>	Ing. Kučera M. <i>Kučera M.</i>		
MĚSTO : DAŠICE		KRAJ : PARDUBICKÝ		FORMÁT	6x44
INVESTOR : PARDUBICKÝ KRAJ				DATUM	11/2012
AKCE :				ÚČEL	PDPS
MODERNIZACE SILNICE II/322 DAŠICE - PRŮTAH PROJEKTOVÁ DOKUMENTACE PRO PROVÁDĚNÍ STAVBY				Č.ZAKÁZKY:	PARÉ :
				12/088	
				Č. ARCHIVNÍ :	
PŘÍLOHA :				MĚŘÍTKO :	Č.PŘÍLOHY :
DOPRAVNĚ INŽENÝRSKÉ OPATŘENÍ					B.1.2