


VYTYČOVACÍ VÝKRES 1.část 1 : 250

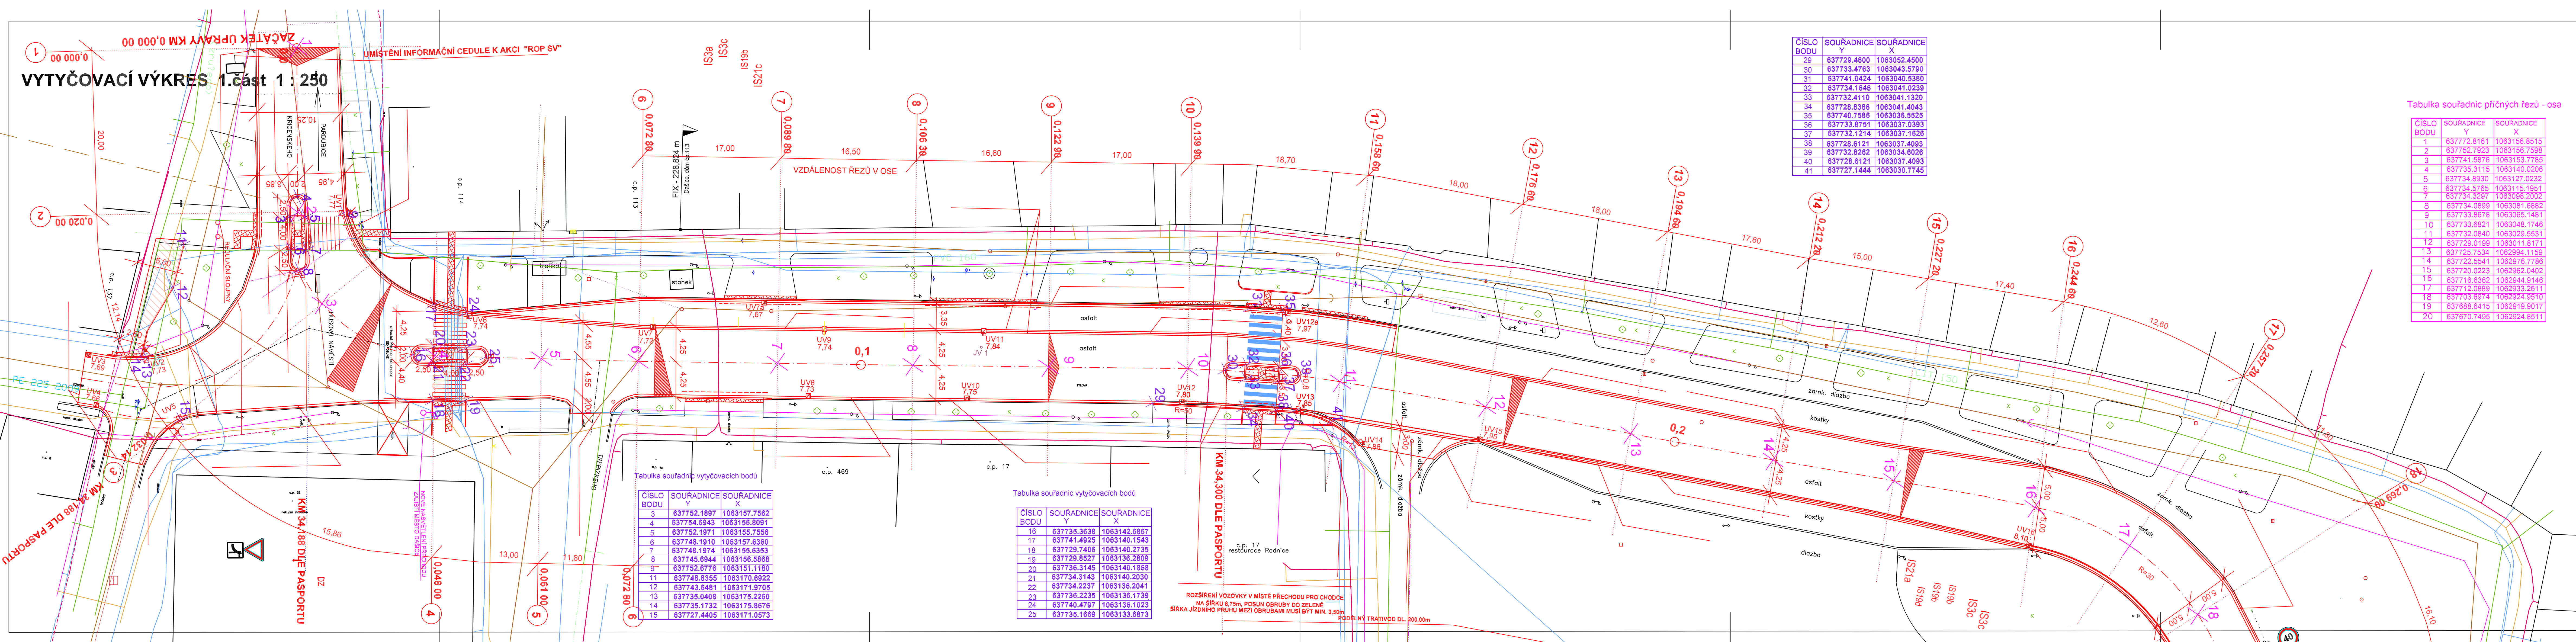

Číslo BODU	SOURADNICE Y	SOURADNICE X
29	637729.4600	1063052.4500
30	637733.3763	1063043.5790
31	637741.0424	1063040.5380
32	637734.1646	1063041.0230
33	637732.1418	1063041.1329
34	637728.8386	1063041.4043
35	637740.7586	1063036.4545
36	637733.8751	1063037.0393
37	637732.1274	1063037.1626
38	637728.6121	1063037.4093
39	637732.8262	1063034.6026
40	637728.6121	1063037.4093
41	637727.1444	1063030.7745

Tabulka souřadnic příčných řezů - osa

CÍSLO SOUŘADNICE	Y	SOUŘADNICE X
1	637772.8161	1063156.8519
2	637752.7923	1063156.7858
3	637741.5876	1063153.7805
4	637735.3115	1063140.0208
5	637734.8930	1063172.0232
6	637734.8768	1063181.1951
7	637734.3297	1063098.0027
8	637734.0899	1063081.6864
9	637733.8678	1063065.1448
10	637733.6821	1063048.1746
11	637732.0840	1063029.5535
12	637729.0199	1063011.8177
13	637725.7534	1062994.1159
14	637722.5541	1062978.7786
15	637720.0223	1062962.0042
16	637718.0898	1062945.9510
17	637712.0893	1062933.2811
18	637703.6974	1062924.9510
19	637688.6415	1062919.9011
20	637670.7495	1062924.8511

LEGENDA POVRCHŮ

- | | |
|---|---|
|  | ASFALTOVÝ BETON PRO OBRUSNÉ VRSTVY ACO 1







ASFALTOVÝ BETON PRO OBRUSNÉ VRSTVY ACO 1
- SANACE VOZOVKY, ZVÝŠENÍ ÚNOSNOSTI |
|  | PLOCHA ZE ZÁMKOVÉ DLAŽBY

KRAJNICE ZPEVNĚNÁ FREZINGEM TL.0,10m |
|  | CHODNÍK ZÁMKOVÁ DLAŽBA PŘÍRODNÍ 200X100X60 |
|  | DLAŽBA PRO NEVIDOMÉ BARVA ČERVENÁ |
|  | SNÍŽENÁ OBRUBA

VYTÝČOVACÍ BODY OSY

VYTÝČOVACÍ BODY OBRUBY |


LEGENDA INŽENÝRSKÝCH SÍT

- | | |
|----------------------|---|
| PLYNOVOD |  |
| TELEFON, KABEL |  |
| ELEKTRICKÝ KABEL nn |  |
| KABEL VĚŘ. OSVĚTLENÍ |  |
| VODOVOD |  |
| KANALIZACE STÁVAJÍCÍ |  |

PODZEMNÍ VEDENÍ JSOU ZAKRESLENA INFORMATIVNĚ. VRCHNÍ VEDENÍ JSOU ZŘETELNÁ V TERÉNU
PŘED ZAHÁJENÍM STAVEBNÍCH PRACÍ JE NUTNO POŽÁDAT O PODROBNÉ VYTYČENÍ.

VÝŠKOVÝ SYSTÉM: BpV

OVÝ SYSTÉM: JTSK

HLINIZ. PROJEKTU	ZODP. PROJEKTANT	VYPRACOVAV	KONTROLOVAL	 sídlo: Štěpánská 718, 500 02 Hradec Králové projekt: Husova 1587, 530 03 Pardubice
Ing. Kučera M. Kučera, M.	Ing. Kučera M. Kučera, M.	Sýkorová M. Sýkorová	Ing. Kučera M. Kučera, M.	
MĚSTO : DAŠICE		KRAJ : PARDUBICKÝ		
INVESTOR : PARDUBICKÝ KRAJ				
AKCE :				FORMÁT : A4 DATUM : 11/2012 ÚČEL : PDPS
MODERNIZACE SILNICE II/322 DAŠICE - PRŮTAH PROJEKTOVÁ DOKUMENTACE PRO PROVÁDĚNÍ STAVBY				Č. ZAKÁZKY : 12/088
				Č. ARCHIVNÍ : 0
				PŘÍLOHA : VYTÝČOVACÍ VÝKRES - 1. část
				MĚŘÍTKO : 1:250
				Č. PŘÍLOHY : A.3.1