


VYTYČOVACÍ VÝKRES - 2.část 1 : 250



Tabulka souřadnic vytyčovacích bodů

ČÍSLO BODU	SOUŘADNICE Y	SOUŘADNICE X
57	637483.8158	1062987.8400
58	637485.4317	1062975.9818
59	637444.1229	1062971.9283
60	637440.2164	1062972.7864
61	637447.5244	1062975.6737
62	637444.8899	1062975.3403
63	637445.2733	1062977.0512
64	637440.9839	1062976.2024
65	637441.3852	1062977.9177
66	637446.0389	1062980.4616
67	637442.1320	1062981.3195
68	637438.7383	1062977.6201
69	637431.3733	1062983.5493
70	637417.2790	1062977.9949

Tabulka souřadnic příčných řezů - osa

ČÍSLO BODU	SOUŘADNICE Y	SOUŘADNICE X
29	637539.3241	1062958.7172
30	637524.4705	1062959.5667
31	637504.8600	1062963.5264
32	637485.2749	1062967.5829
33	637468.4413	1062971.1262
34	637448.4997	1062975.9474
35	637427.4656	1062980.1620
36	637412.8721	1062983.8563
37	637396.4934	1062987.7459
38	637376.8259	1062992.4868
39	637352.1783	1062998.4560
40	637331.4020	1063003.2537

LEGENDA POVRCHŮ:

- ASFALTOVÝ BETON PRO OBRUSNÉ VRSTVY ACO 11+
- ASFALTOVÝ BETON PRO OBRUSNÉ VRSTVY ACO 11+ - SANACE VOZOVKY, ZVÝŠENÍ UNOŠNOSTI
- PLOCHA ZE ZÁMKOVÉ DLAŽBY
- KRAJNICE ZPEVNĚNÁ FREZINGEM TL.0,10m
- CHODNÍK ZÁMKOVÁ DLAŽBA PŘÍRODNÍ 20X10X60
- DLAŽBA PRO NEVIDOMÉ BARVA ČERVENÁ
- SNÍŽENÁ OBRUBA

- VYTYČOVACÍ BODY OSY
- VYTYČOVACÍ BODY OBRUBY

- LEGENDA INŽENÝRSKÝCH SÍTÍ:
- PLYNOVOD
- TELEFON, KABEL
- ELEKTRICKÝ KABEL nn
- KABEL VĚR.OBVĚTLĚNÍ
- VODOVOD
- KANALIZACE STAVAJÍCÍ

PODZEMNÍ VEDENÍ JSOU ZAKRESLENA INFORMATIVNĚ. VRCHNÍ VEDENÍ JSOU ZŘETELNÁ V TERÉNU. PŘED ZAŘÁZENÍM STAVEBNÍCH PRACÍ JE NUTNO POŽÁDAT O PODROBNÉ VYTYČENÍ.

VÝŠKOVÝ SYSTÉM: BpV
SOUŘADNICOVÝ SYSTÉM: JTSK

HLINIZ. PROJEKT	ZODP. PROJEKTANT	VYPRACOVAL	KONTROLOVAL
Ing. Kučera M.	Ing. Kučera M.	Sykrová M.	Ing. Kučera M.
Ing. Kučera M.	Ing. Kučera M.	Ing. Kučera M.	Ing. Kučera M.
MĚSTO: DAŠICE	KRAJ: PARDUBICKÝ	FORMAT: 15x4	DATUM: 11/2012
INVESTOR: PARDUBICKÝ KRAJ	AKCE:	ÚČEL: PDPS	PARE:
MODERNIZACE SILNICE II/322			
DAŠICE - PRUTAH			
PROJEKTOVÁ DOKUMENTACE PRO PROVEDENÍ STAVBY			
PŘÍLOHA: VYTYČOVACÍ VÝKRES - 2. část			
Č. ZAKÁZKY: 12/088		Č. ARCHIVNÍ: 0	
MĚŘITKO: 1:250		Č. PŘÍLOHY: A.3.2	