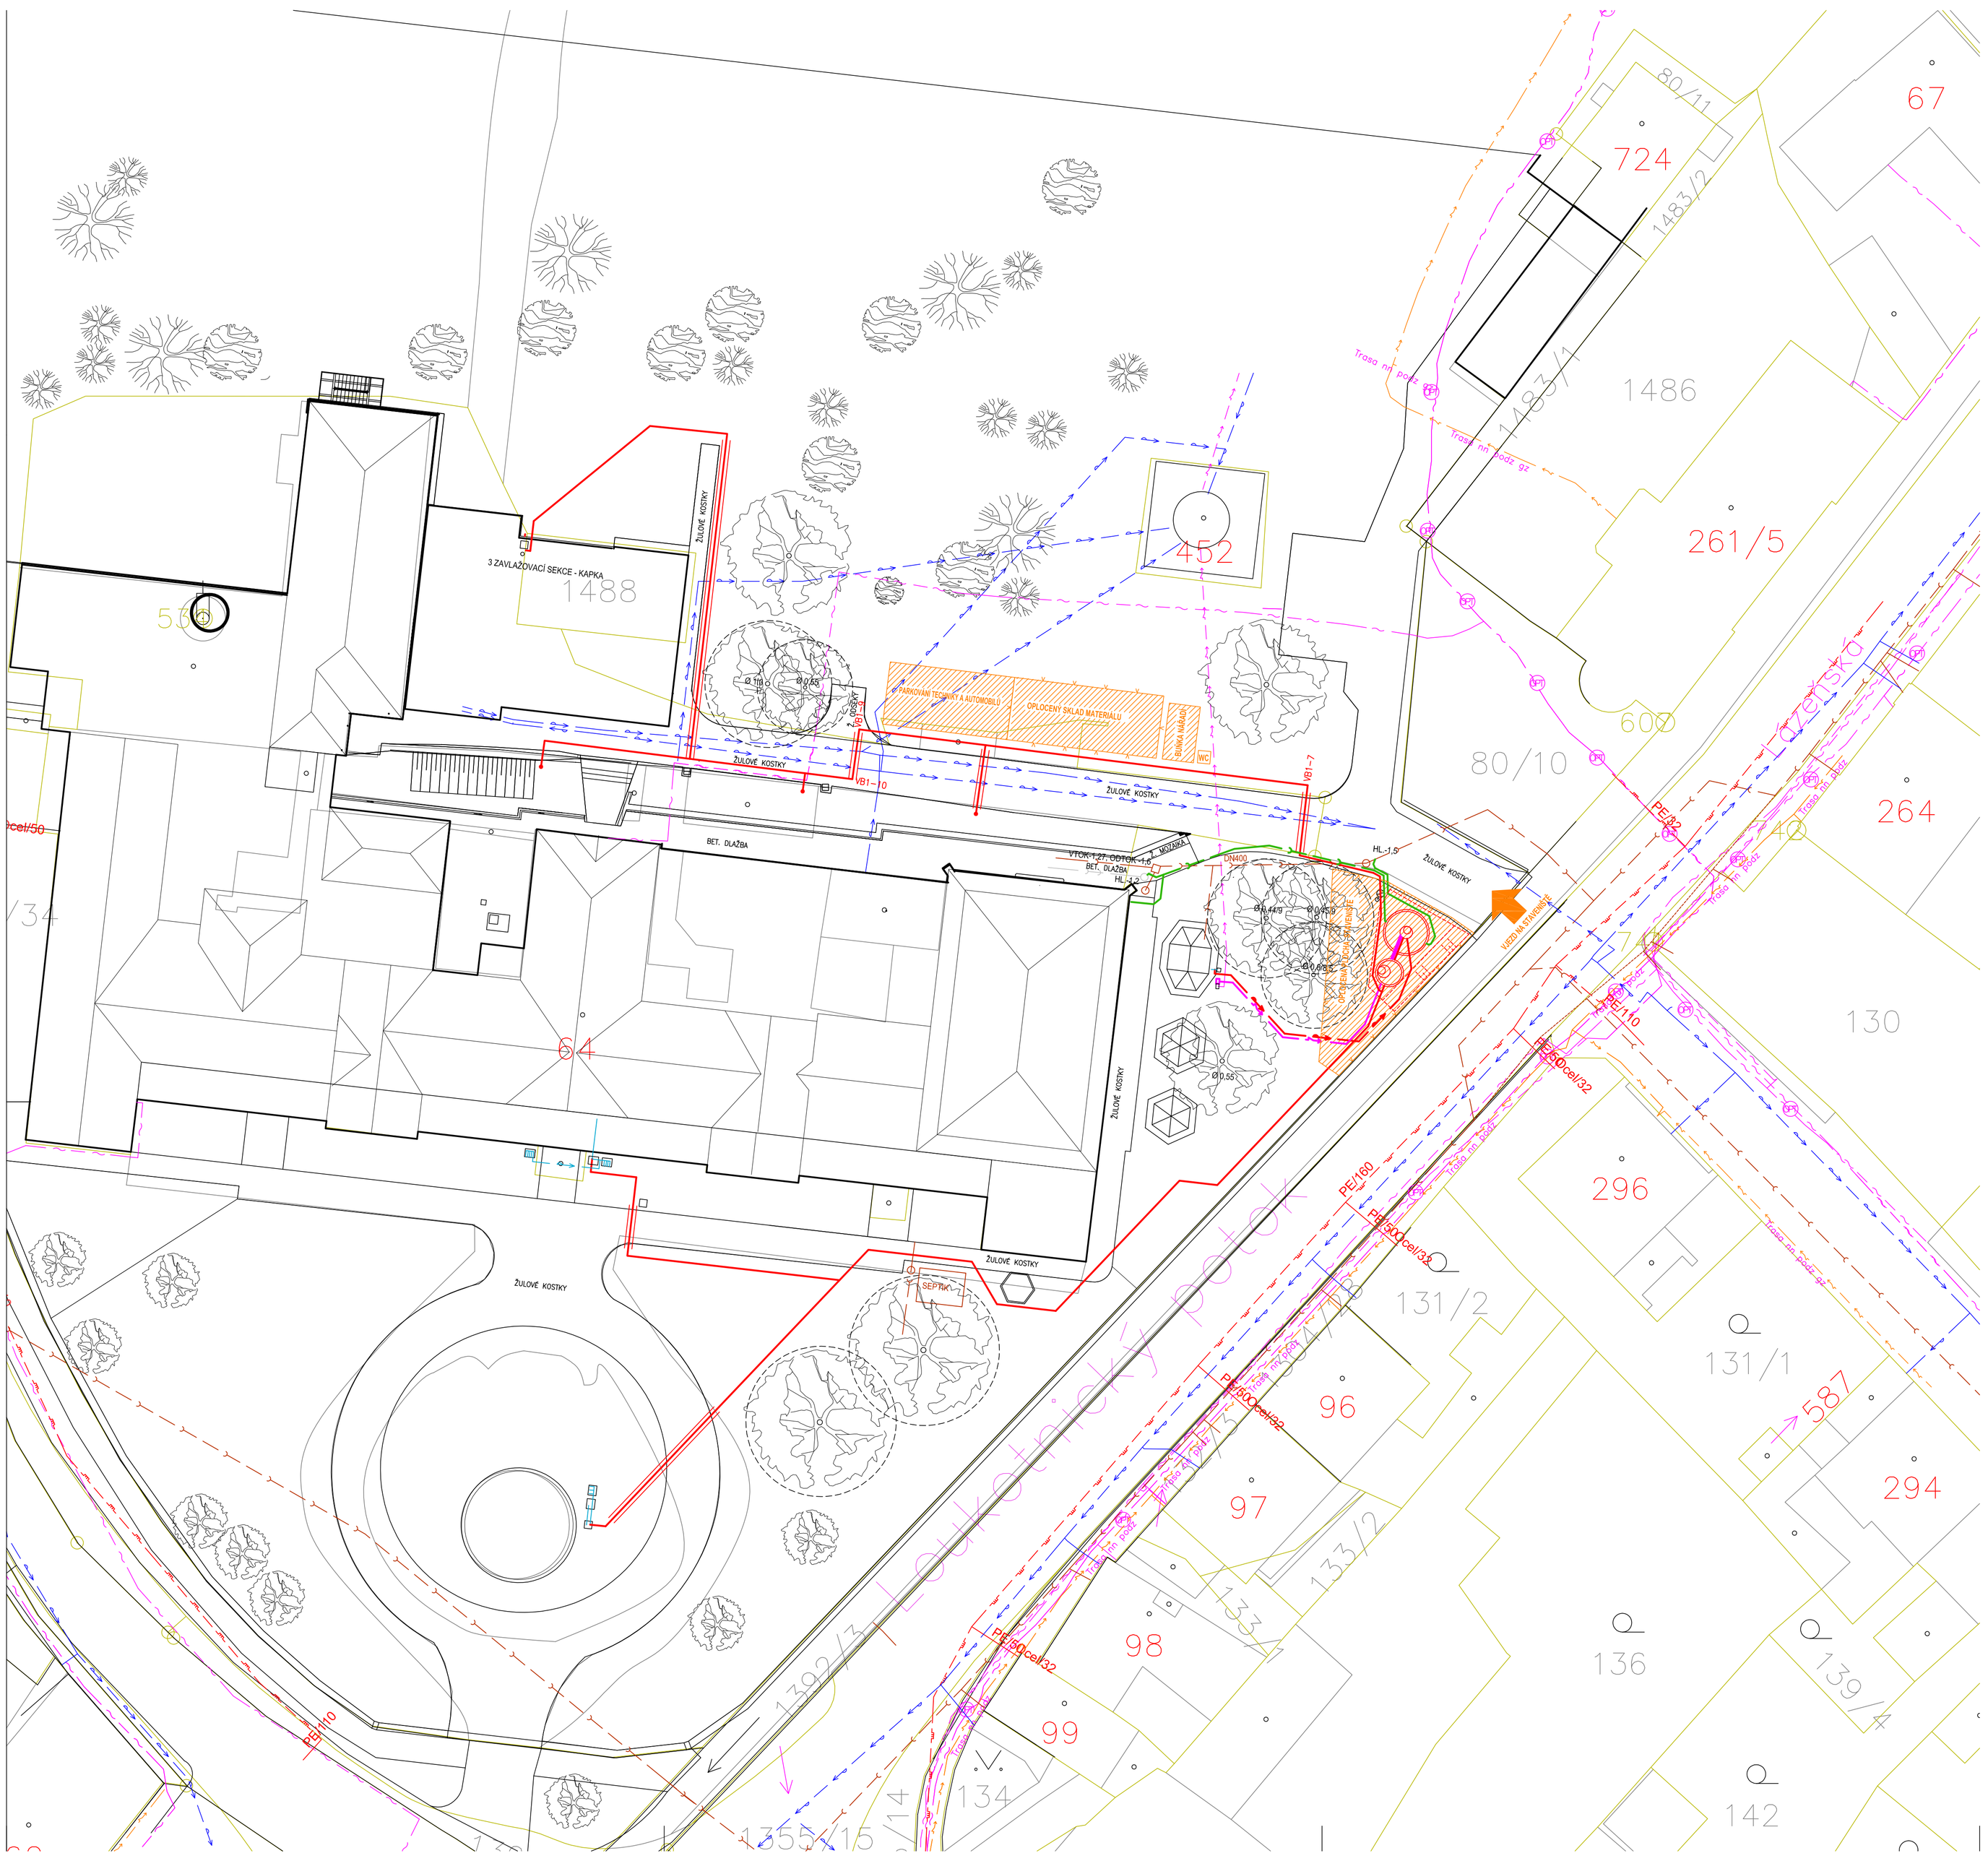
1488
452
724
1486
261/5
600
80/10
264
67
80/11
1483/2
1483/1
130
296
131/2
131/1
587
294
96
97
98
99
133/2
136
139/4
142
134
1355/15
64
53
ŽULOVÉ KOSTKY
3 ZAVLAŽOVACÍ SEKCE - KAPKA
PARKOVÁNÍ TECHNIKY A AUTOMOBILŮ
OPLOCENÝ SKLAD MATERIÁLU
BUŇKA MAJÁKU
WC
VB1-10
VB1-7
BET. DLAŽBA
VTOK/1.22 ODTOK 1.6
HL.-1.5
HL.-1.2
DN400
SEPTIK
VEDENÍ NA STAVENIŠTĚ
PE/160
PE/110
PE100RC/32
PE100cel/32
Trasa nn podz
Trasa nn podz gz
Trasa nn podz
Trasa nn podz
Trasa nn pod