

PŮDORYS 4.NP (+9,050)

LEGENDA MÍSTNOSTÍ 4.NP - KŘÍDLO B

Č.m.	Účel místnosti
B330	pokoj
B331	WC+koupelna
B331a	předsíň
B332	pokoj
B333	pokoj
B334	WC+koupelna
B334a	předsíň
B335	pokoj
B336	pokoj
B337	WC+koupelna
B337a	předsíň
B338	pokoj
B339	pokoj
B340	WC+koupelna
B340a	předsíň
B341	pokoj
B342	pokoj
B343	WC+koupelna
B343a	předsíň
B344	pokoj
B345	pokoj
B346	WC+koupelna
B346a	předsíň
B347	pokoj
B348	sklad
B349	koupelna
B350	kuchyně
B351	WC
B352	dezinfektor
B353	předsíň
B354	úklidová místnost
B355	společný prostor 1
B356	chodba 1

LEGENDA MÍSTNOSTÍ 4.NP - KŘÍDLO C

Č.m.	Účel místnosti
C298	výťahová šachta
C299	výťahová šachta
C300	hala
C301	hl. schodiště
C302	chodba
C303	deníí místnost personál
C304	společenská místnost
C305	společenská místnost
C306	balcón
C307	2 x WC
C308	mytí nádobí
C309	vzduchotechnika
C310	sklad
C311	schodiště
C312	chodba
C313	ložnice
C314	pokoj
C315	kuchyně
C316	koupelna
C317	WC
C318	pokoj
C319	komora
C320	ložnice
C321	učebna
C322	chodba
C323	kuchyně
C324	koupelna+WC
C325	výťahová šachta
C326	balcón
C327	balcón

KŘÍDLO B

KŘÍDLO C



KŘÍDLO A

LEGENDA MÍSTNOSTÍ 4.NP - KŘÍDLO A

Č.m.	Účel místnosti
A319	pokoj
A320	předsíň
A321	koupelna
A322	pokoj
A323	pokoj
A324	předsíň
A325	koupelna
A326	pokoj
A327	pokoj
A328	předsíň
A329	koupelna
A330	pokoj
A331	pokoj
A332	předsíň
A333	koupelna
A334	pokoj
A335	pokoj
A336	předsíň
A337	koupelna
A338	pokoj
A339	společný prostor 2
A340	sklad
A341	koupelna
A342	sklad
A343	WC
A344	dezinfektor
A345	úklidová místnost
A346	předsíň
A347	chodba 1
A348	společný prostor 1
A349	kancelář 2
A350	kancelář 1
A351	chodba 2

Poznámky:
EPS z první etáže je vyveden dole.
V Křídle C v 1.PP na centrální schodišti kabely krabových linek 4K a 5K vedeny svislým šlátem.
V Křídle C v 1.PP mimo centrální schodiště a v 1.NP - 5.NP kabely krabových linek 4K a 5K vedeny plastovým šlátem.
V Křídlech A a B v 1.PP kabely krabových linek 4K a 5K vedeny plastovým šlátem.
V Křídlech A a B v 1.NP - 4.NP kabely krabových linek 3K, 3K, 4K a 5K vedeny na chodbách v příčkách H, v dutkách SSK podlahy.
V Křídlech A a B v 1.NP - 4.NP kabely krabových linek 3K, 3K, 4K a 5K vedeny v pokojích plastovým šlátem.
Kabely na stropních a k řadičovým kroužkům vedeny pod omítkou v dráhách elektroinstalčních trubkách.

Kabely krabové linky 4K, vedené v tabu a svislých linek vedeny po stropěch a stěkách, přičemž každých 30 cm přídělují ze zarážkové funkčnosti v ohe. Na stropních vedeny pod omítkou v dráhách elektroinstalčních trubkách.

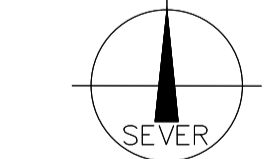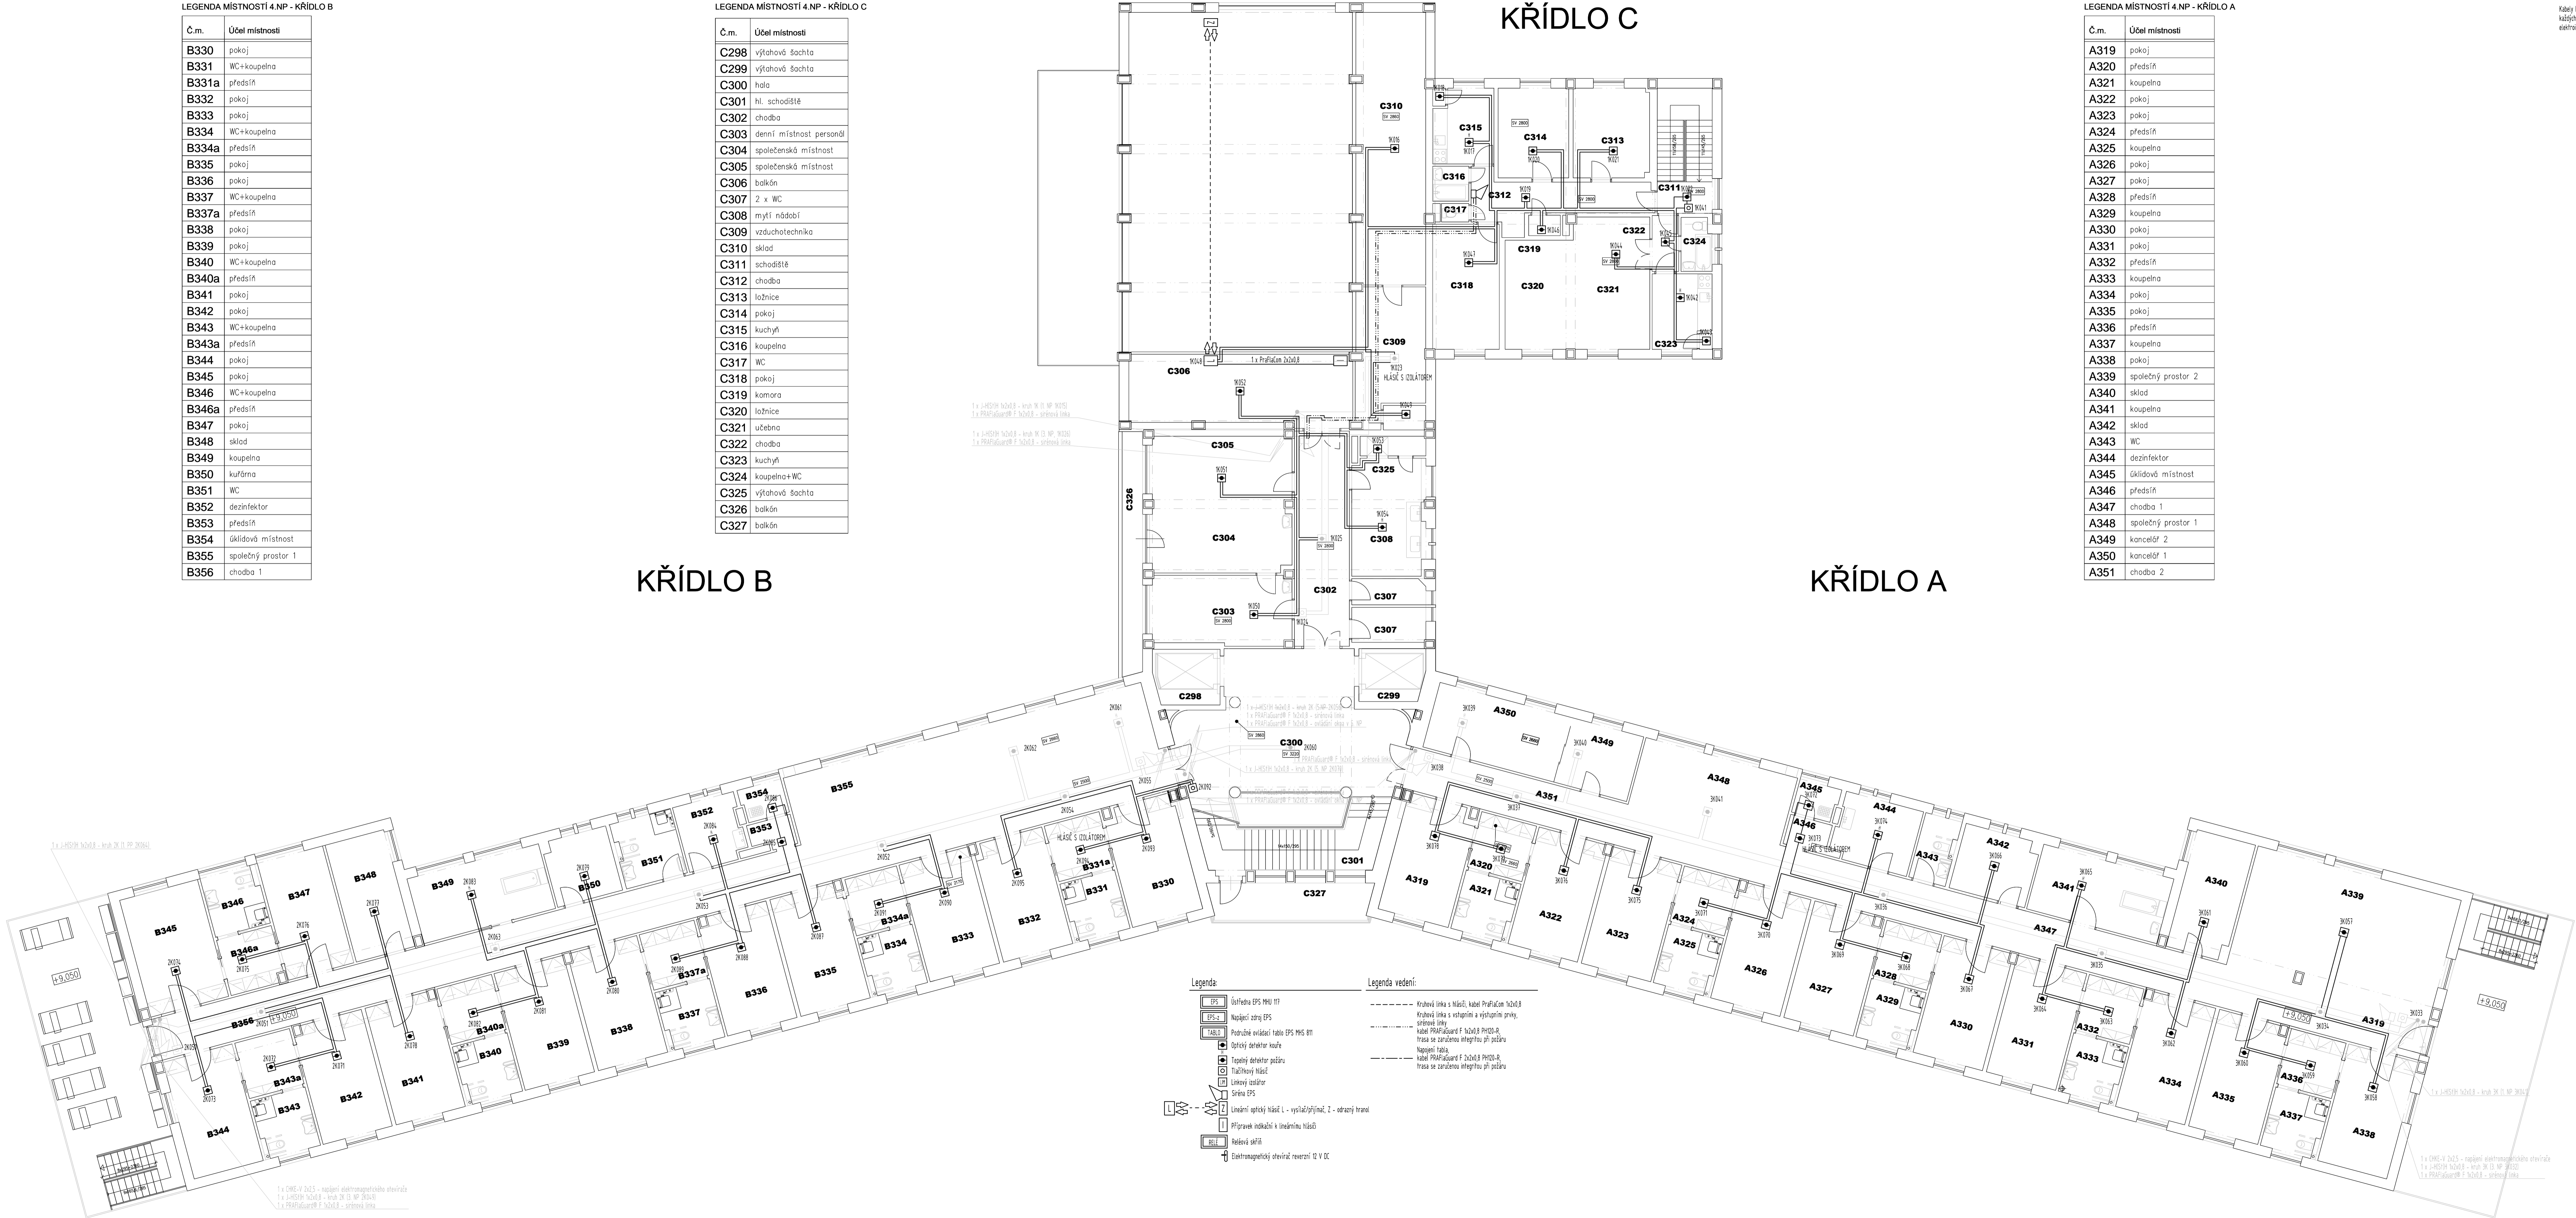

Vypracoval: Mgr. Jan Hejret	Obj. projektant: Mgr. Jan Hejret	Č. zak.: 2023_PK1
Akce: Domov u fontány Přelouč dobudování systému elektrické požární signalizace	Stupeň: DPS	Číslo výkresu: 6
Čest: Elektrická požární signalizace	Formát: 14 x A4	Par: 1:100
Osob: Půdorys 4. NP		