

PŮDORYS 1.PP (-2,980)

Poznámky:  
EPS z první etapy je vyznačena slabě.  
V křídle C v 1. PP mimo centrální schodiště kabely kruhových linek KK a SK vedeny ozeslovím žebren.  
V křídle C v 1. PP mimo centrální schodiště a v 1. NP - 5. NP kabely kruhových linek KK a SK vedeny plastovými lištami.  
V křídlech A a B v 1. PP kabely kruhových linek KK a SK vedeny plastovými lištami.  
V křídlech A a B v 1. NP - 4. NP kabely kruhových linek KK a SK vedeny na chodbách v příchytkách HL v dutkách SDK podhledů.  
V křídlech A a B v 1. NP - 4. NP kabely kruhových linek KK, SK, KK a SK vedeny v pokojích plastovými lištami.  
Kabely ve stupačkách a v tlačítkových hláskách vedeny pod omítkou v ohebných elektronizačních trubkách.

Kabely kruhové linky KK, vedení k tabuli a síťových linek vedeny po stropěch a stěnách, příchytné každých 30 cm příchytkou ze zaručenou funkčnosti v ohni. Ve stupačkách vedeny pod omítkou v ohebných elektronizačních trubkách.

LEGENDA MÍSTNOSTÍ 1.PP - KŘÍDLO B


Č.m.	Účel místnosti
B01	prochky
B02	chodba
B03	sklad
B04	sociálky
B05	WC
B06	šatna
B07	sušičky
B08	sklad
B09	sklad
B10	sklad prádla
B11	šatna
B12	šatna
B13	šatna
B14	šatna
B15	sklad
B16	předstř
B17	šatna
B18	spisovna
B19	sklad
B20	sklad prádla
B21	koupelna+WC
B22	WC
B23	šatna
B24	sušárna
B25	sklad
B26	tech. místnost
B27	HUV

LEGENDA MÍSTNOSTÍ 1.PP - KŘÍDLO C

Č.m.	Účel místnosti
C01	schodiště
C02	hala
C03	místn. pod schod
C04	výtah
C05	výtah
C06	šatna
C07	žehliřna
C08	prochky
C09	venkovní terasa

LEGENDA MÍSTNOSTÍ 1.PP - KŘÍDLO A

Č.m.	Účel místnosti
A01	chodba
A02	WC+koupelna
A03	tech. místnost
A04	tech. místnost
A05	tech. místnost
A06	tech. místnost
A07	elektrořídna
A08	elektrořídna
A09	kotelna
A10	tech. místnost
A11	plynoměrná míst.
A12	tech. místnost
A13	dřlno údržby
A14	tech. místnost
A15	tech. místnost
A16	tech. místnost
A17	chodba
A18	sklad
A19	sklad
A20	sklad
A21	sklad
A22	sklad
A23	spisovna
A24	sklad
A25	sklad
A26	sklad

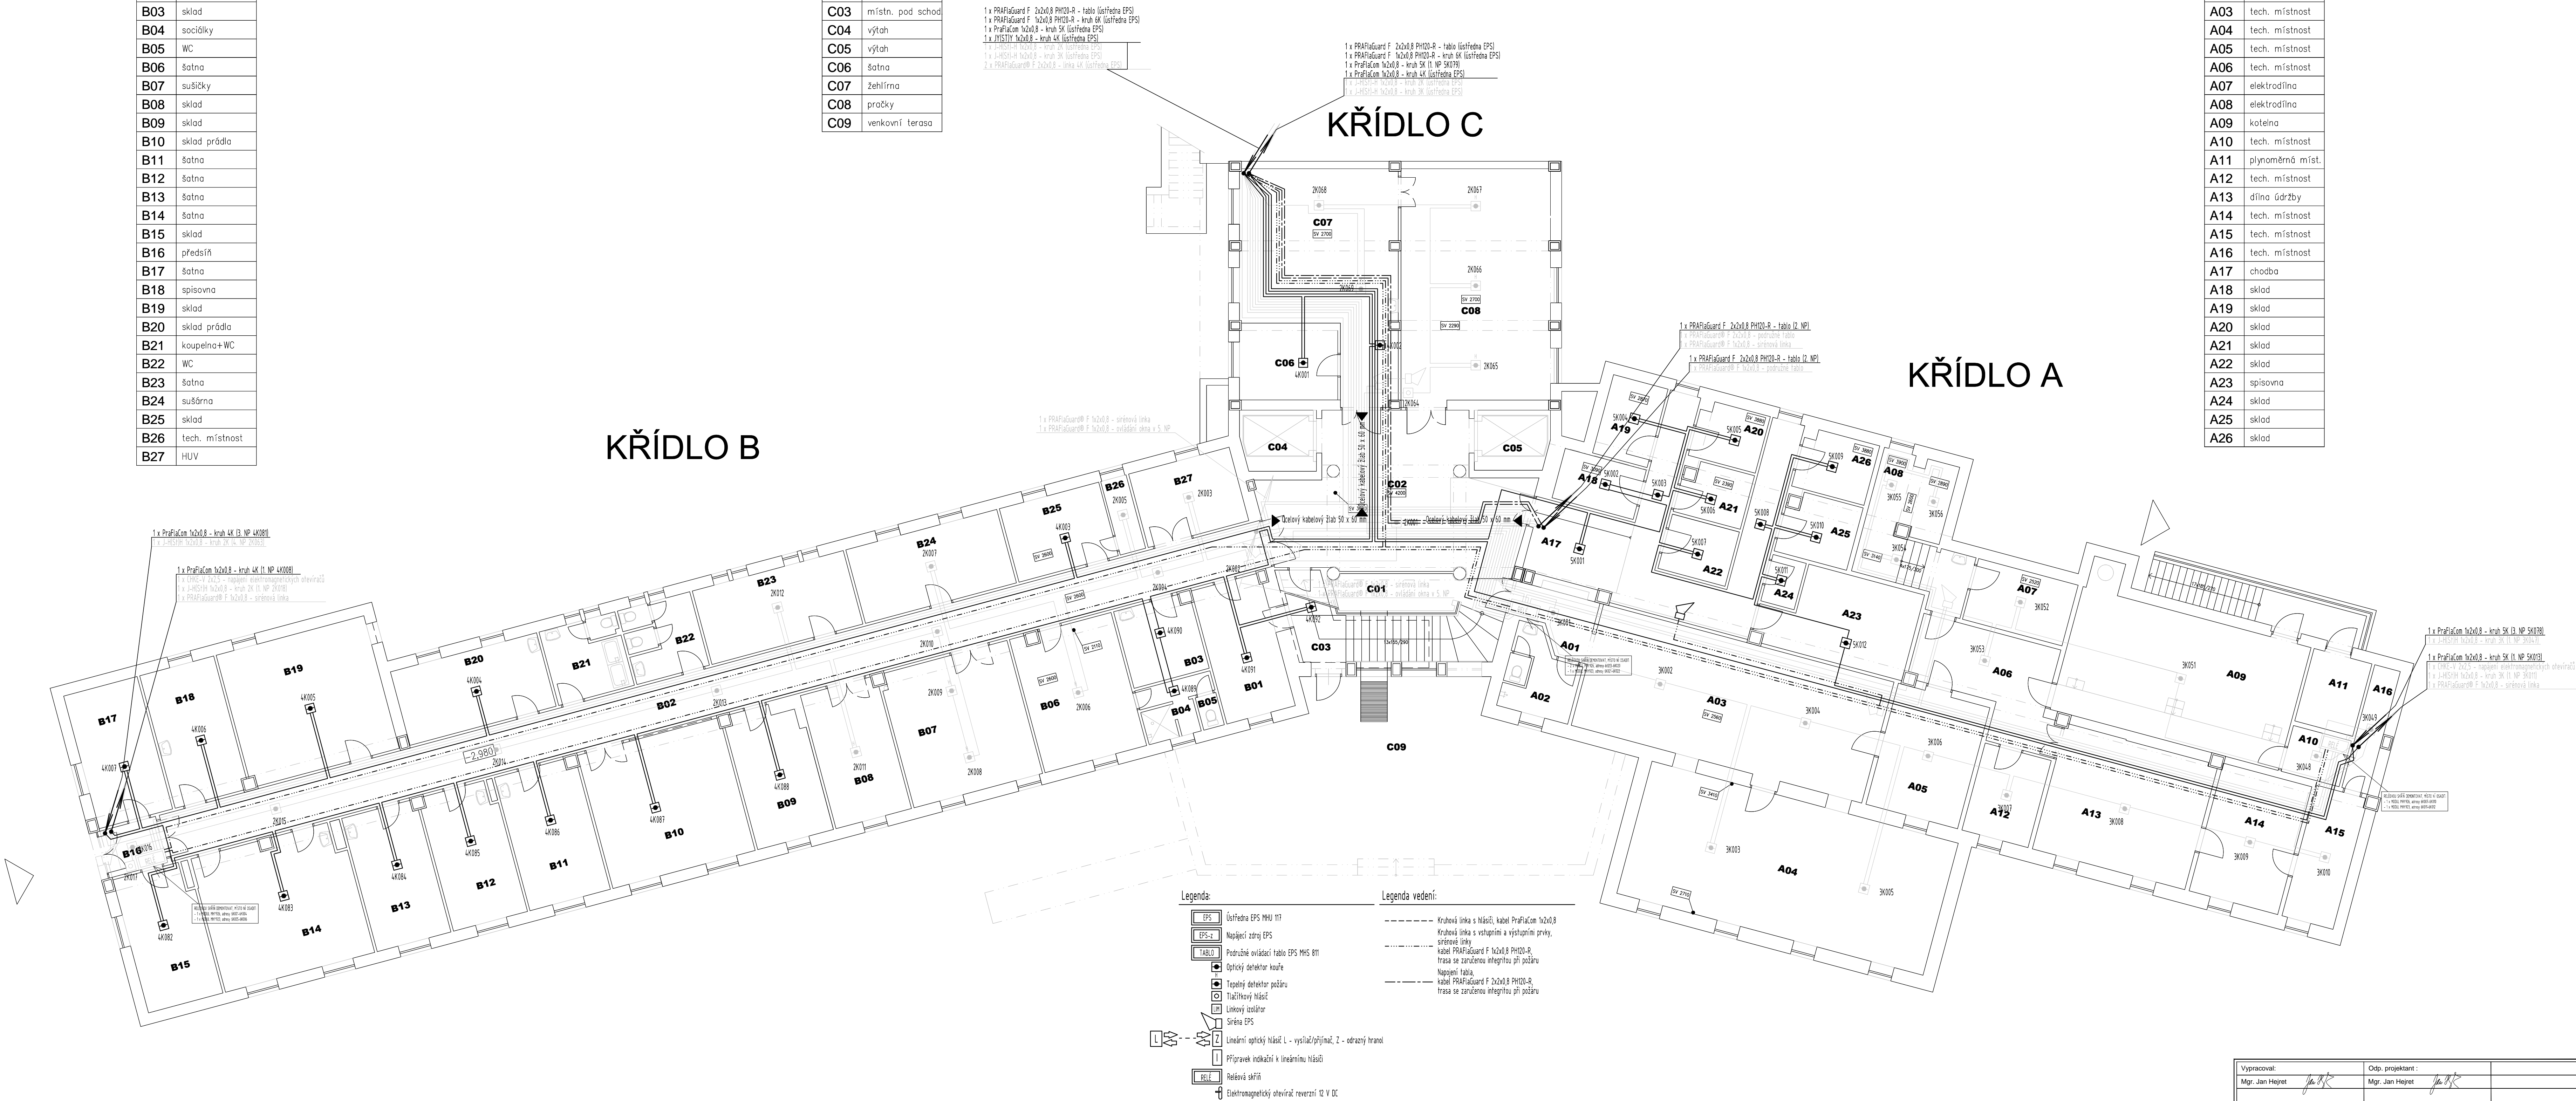

Vypracoval:	Odp. projektant :	Č. zak.:	2023_PK1
Mgr. Jan Hejret	Mgr. Jan Hejret	Stupeň:	DPS
Ako:	Domov u fontány Přelouč	Datum:	01/2023
Část:	dobudování systému elektrické požární signalizace	Formát:	10 x A4
Obsah:	Elektrická požární signalizace	Měřítko:	1 : 100
	Půdorys 1. PP	Číslo výkresu:	Paré:
		2	