
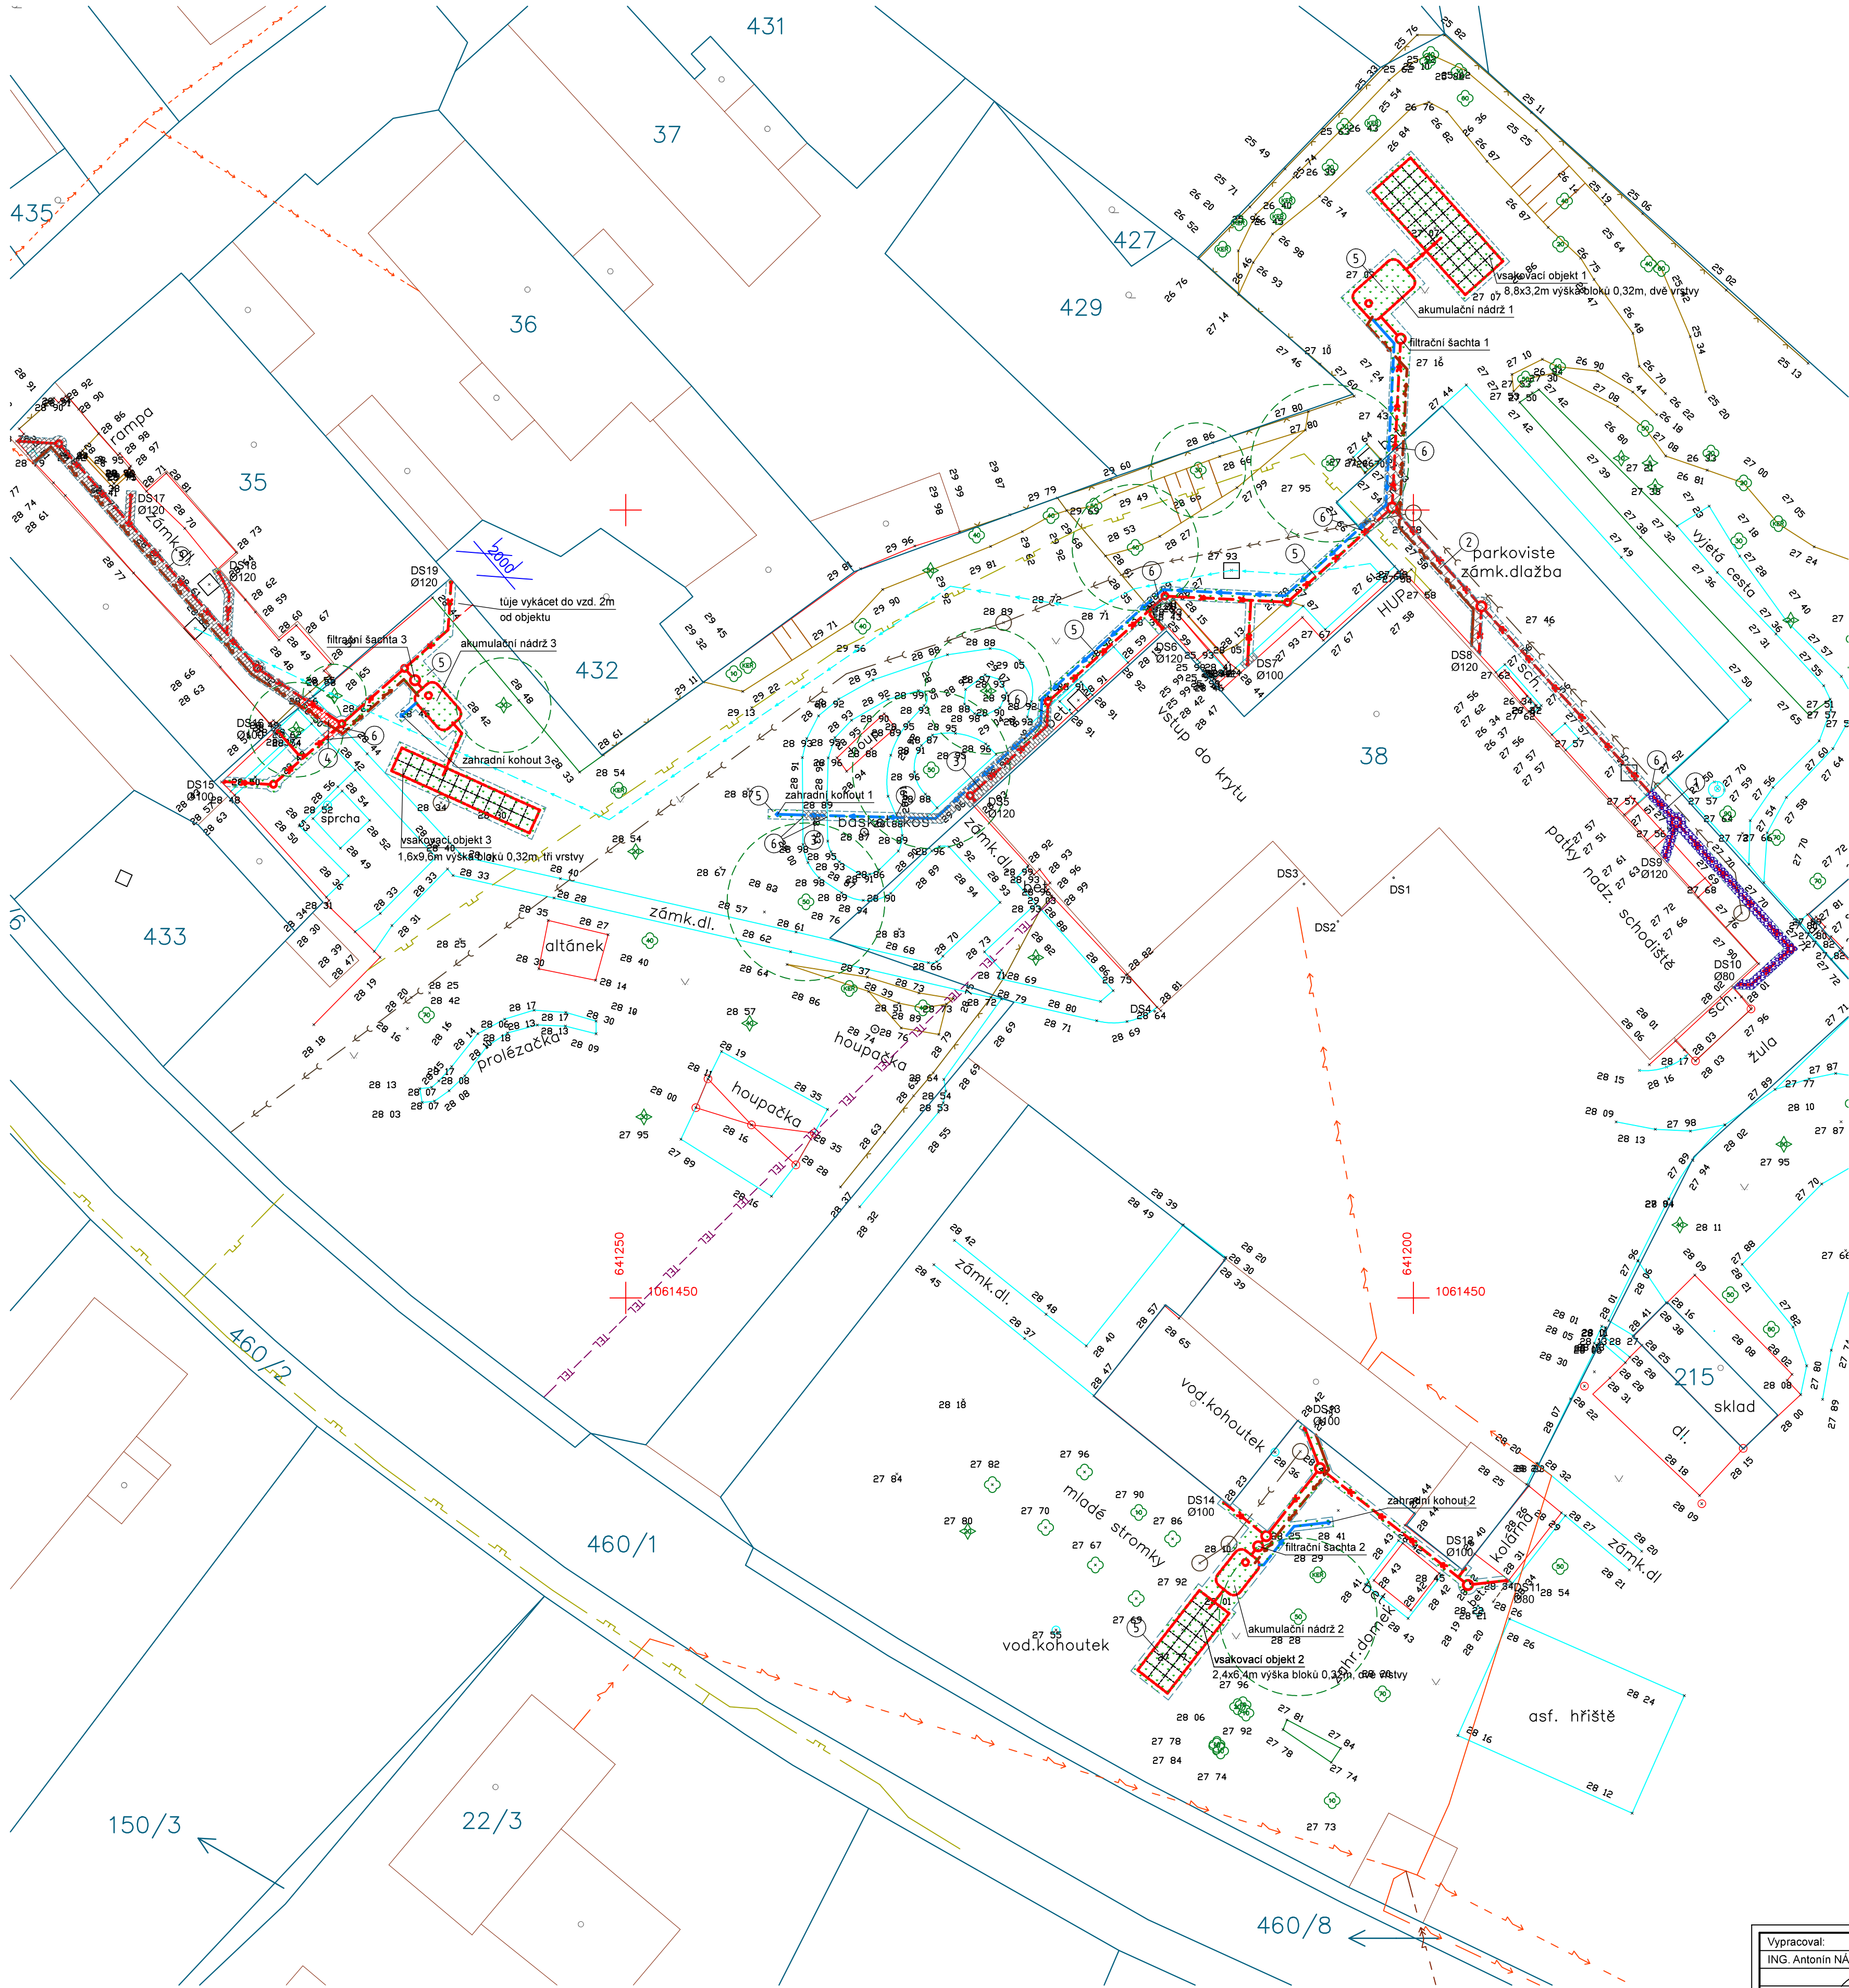


KOORDINAČNÍ SITUAČNÍ VÝKRES

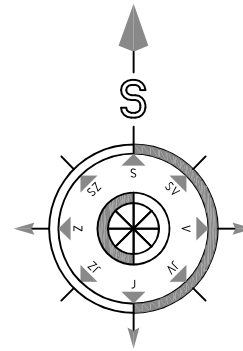

Legenda :

STAVEBNÍ OBJEKTY:

- KANALIZAČNÍ POTRUBÍ
- VODOVODNÍ POTRUBÍ
- ELEKTRO PŘIPOJENÍ
- HRANICE KATASTRU

Legenda :

STÁVAJÍCÍ SÍTĚ :

- PODZEMNÍ VEDENÍ NN do 1 kV (ČEZ Distribuce a.s.)
- NADZEMNÍ VEDENÍ NN do 1 kV (ČEZ Distribuce a.s.)
- STL PLYNOVOD (GasNet, s.r.o.)
- TEL. VEDENÍ PODZEMNÍ (CETIN, a.s.)
- KANALIZACE (VaK Pardubice a.s.)

Skladby terénních úprav

- 1

Komunikace – žulová dlažba
 žulová dlažba (z 10% nová, z 90% původní)
 lože – drčené kamenivo fr. 4 - 8
 mechanicky zpevněné kamenivo
 štěrkodrt' fr. 0-63

100 mm
 40 mm
 150 mm
 150 mm
 celkem 440 mm
- 2

Komunikace – zámková dlažba
 zámková dlažba (z 30% nová, z 70% původní)
 typ I – šedá
 lože – drčené kamenivo fr. 4 - 8
 mechanicky zpevněné kamenivo
 štěrkodrt' fr. 0-63

100 mm
 40 mm
 150 mm
 150 mm
 celkem 440 mm
- 3

Zpevněná plocha – chodník
 betonová dlažba (z 30% nová, z 70% původní)
 typ parketa – šedá
 lože – drčené kamenivo fr. 4 - 8
 štěrkodrt' fr. 0-63

60 mm
 30 mm
 150 mm
 celkem 240 mm
- 4


Zpevněná plocha – chodník
 betonová dlažba (z 30% nová, z 70% původní)
 typ parketa – červená
 lože – drčené kamenivo fr. 4 - 8
 štěrkodrt' fr. 0-63

60 mm
 30 mm
 150 mm
 celkem 240 mm
- 5

Volný terén – travnatá plocha
 travní semeno
 ornice
 hutněná zemina

150 mm
 celkem 150 mm
- 6

Zahradní betonový obrubník šedý (500x50x200mm)
 osazený do betonového lože s opěrou

Vypracoval: ING. Antonín NÁDVOŘNÍK	Zodpovědný projektant: ING. Jaroslav DVOŘÁK	Hlavní inženýr projektu: ING. Jaroslav DVOŘÁK	 PROJEKČNÍ A INŽENÝRSKÉ SPOLEČNOSTI		
Místo stavby: Veská čp. 21, 533 04 Sezemice	Investor: Pardubický kraj, Komenského náměstí 125, 532 11 Pardubice		Sinc s.r.o. +420 775 124 685 IČ: 288 14 878 www.sinc.cz		
Akce: Dětské centrum Veská, středisko Veská - hospodaření se srážkovými vodami			Formát: 6 A4	Paré:	
Objekt:			Datum: 12/2022	Stupeň: DPS	
			Zak. č.: 221001		
			Měřítko: 1:250		
Výkres: C. SITUAČNÍ VÝKRESY			C.v.		
KOORDINAČNÍ SITUAČNÍ VÝKRES		C.3			