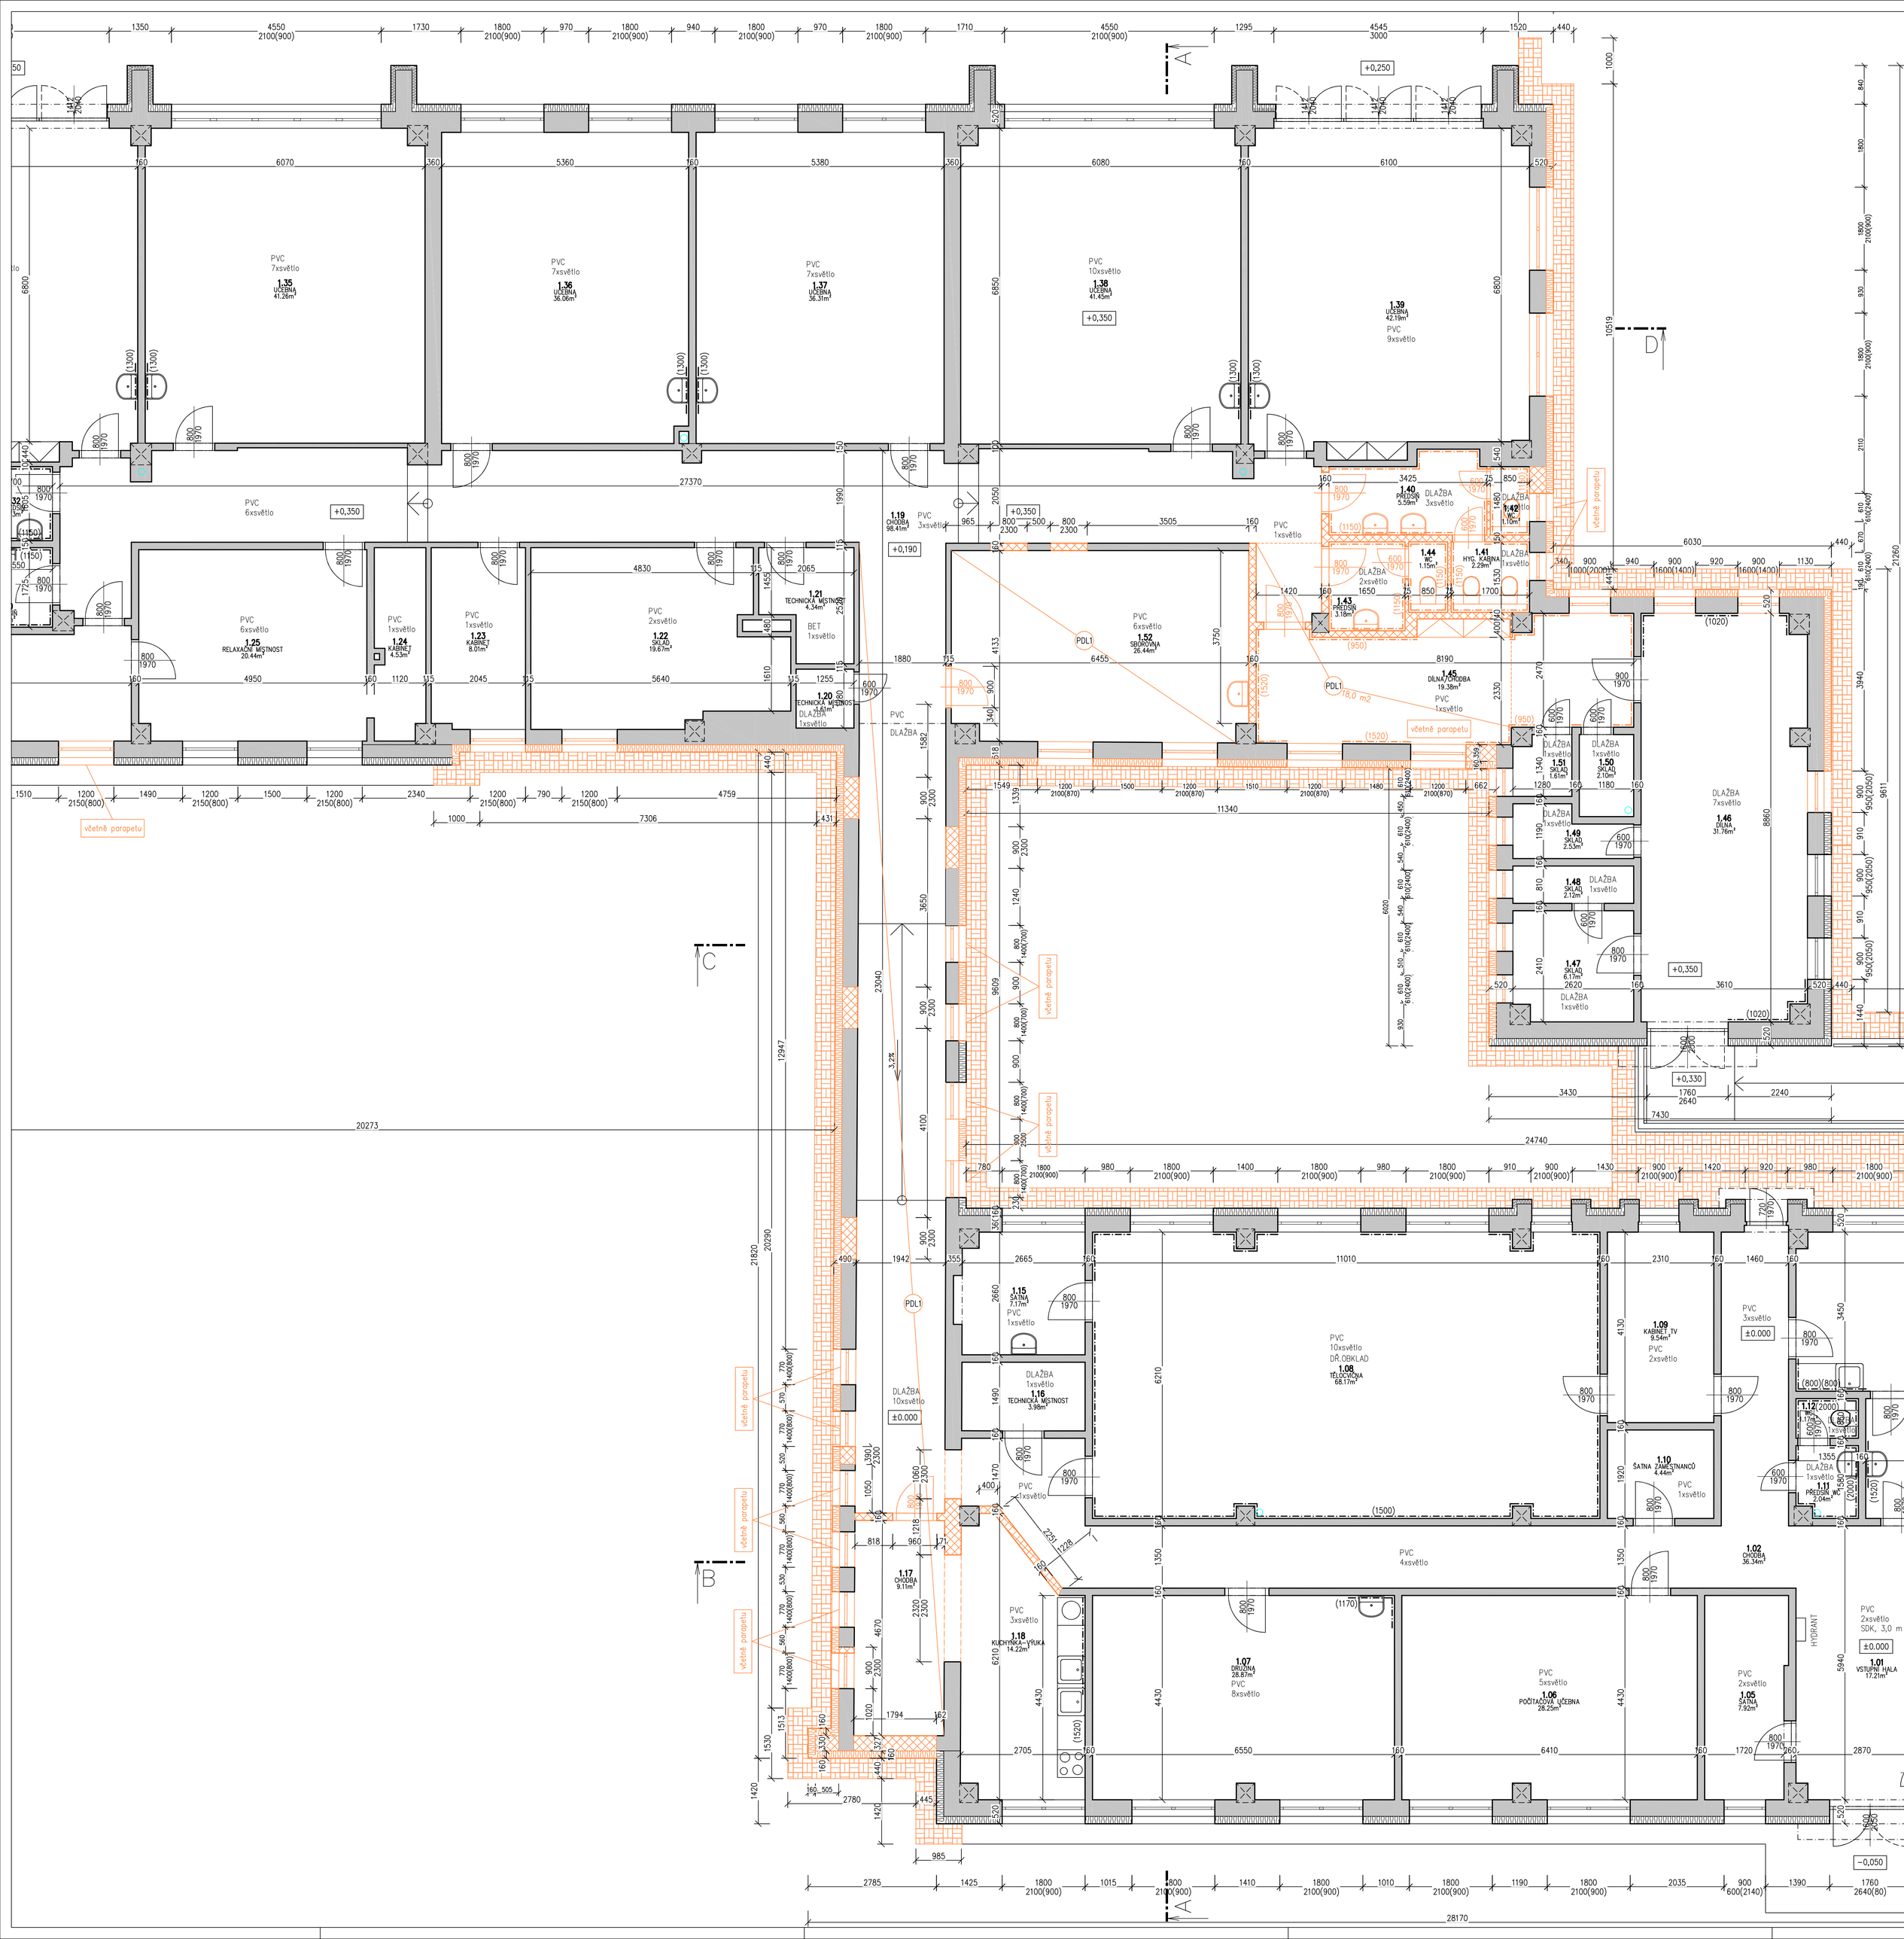

Tabulka místností					
Číslo	Název	Plocha [m2]	Obvod [m]	Podlaha	Stěny	Strop
1.01	VSTUPNÍ HALA	17,2	17,9	PVC	OMÍTKA VÁPENOCEMENTOVÁ	OMÍTKA VÁPENOCEMENTOVÁ
1.02	CHODBA	36,3	54,8	PVC	OMÍTKA VÁPENOCEMENTOVÁ	OMÍTKA VÁPENOCEMENTOVÁ
1.03	OKLIDOVÁ KOMORA	3,7	8,8	PVC	OMÍTKA VÁPENOCEMENTOVÁ	OMÍTKA VÁPENOCEMENTOVÁ
1.04	ŠATNA	13,1	16,9	PVC	OMÍTKA VÁPENOCEMENTOVÁ	OMÍTKA VÁPENOCEMENTOVÁ
1.05	ŠATNA	7,9	12,8	PVC	OMÍTKA VÁPENOCEMENTOVÁ	OMÍTKA VÁPENOCEMENTOVÁ
1.06	POČÍTAČOVÁ UČEBNA	28,3	22,4	PVC	OMÍTKA VÁPENOCEMENTOVÁ	OMÍTKA VÁPENOCEMENTOVÁ
1.07	DRUŽINA	28,9	22,7	PVC	OMÍTKA VÁPENOCEMENTOVÁ	OMÍTKA VÁPENOCEMENTOVÁ
1.08	TĚLOCVIČNA	68,2	37,3	PVC	OMÍTKA VÁPENOCEMENTOVÁ	OMÍTKA VÁPENOCEMENTOVÁ
1.09	KABINET TV	9,5	12,9	DLAŽBA KERAMICKÁ	OMÍTKA VÁPENOCEMENTOVÁ	OMÍTKA VÁPENOCEMENTOVÁ
1.10	ŠATNA ZAMĚSTNANCŮ	4,4	8,5	PVC	OMÍTKA VÁPENOCEMENTOVÁ	OMÍTKA VÁPENOCEMENTOVÁ
1.11	PŘÍSTROJ WC	2	5,9	DLAŽBA KERAMICKÁ	OMÍTKA VÁPENOCEMENTOVÁ	OMÍTKA VÁPENOCEMENTOVÁ
1.12	WC	1,2	4,4	DLAŽBA KERAMICKÁ	OMÍTKA VÁPENOCEMENTOVÁ	OMÍTKA VÁPENOCEMENTOVÁ
1.13	KANCELÁŘ	12,1	14,6	PVC	OMÍTKA VÁPENOCEMENTOVÁ	OMÍTKA VÁPENOCEMENTOVÁ
1.14	ŘEDITELNA	21,2	19,3	PVC	OMÍTKA VÁPENOCEMENTOVÁ	OMÍTKA VÁPENOCEMENTOVÁ
1.15	ŠATNA	7,2	11	PVC	OMÍTKA VÁPENOCEMENTOVÁ	OMÍTKA VÁPENOCEMENTOVÁ
1.16	TECHNICKÁ MÍSTNOST	4	8,3	DLAŽBA KERAMICKÁ	OMÍTKA VÁPENOCEMENTOVÁ	OMÍTKA VÁPENOCEMENTOVÁ
1.17	CHODBA	9,1	13,2	PVC	OMÍTKA VÁPENOCEMENTOVÁ	OMÍTKA VÁPENOCEMENTOVÁ
1.18	KUCHYŇKA-VÝUKA	14,2	16,3	PVC	OMÍTKA VÁPENOCEMENTOVÁ	OMÍTKA VÁPENOCEMENTOVÁ
1.19	CHODBA	98,4	111,5	PVC	OMÍTKA VÁPENOCEMENTOVÁ	OMÍTKA VÁPENOCEMENTOVÁ
1.20	TECHNICKÁ MÍSTNOST	1,6	5,1	DLAŽBA KERAMICKÁ	OMÍTKA VÁPENOCEMENTOVÁ	OMÍTKA VÁPENOCEMENTOVÁ
1.21	TECHNICKÁ MÍSTNOST	4,3	9,2	BETONOVÁ MAZANINA	OMÍTKA VÁPENOCEMENTOVÁ	OMÍTKA VÁPENOCEMENTOVÁ
1.22	KABINET	19,7	19,9	PVC	OMÍTKA VÁPENOCEMENTOVÁ	OMÍTKA VÁPENOCEMENTOVÁ
1.23	KABINET	8	12	PVC	OMÍTKA VÁPENOCEMENTOVÁ	OMÍTKA VÁPENOCEMENTOVÁ
1.24	KABINET	4,5	11,1	PVC	OMÍTKA VÁPENOCEMENTOVÁ	OMÍTKA VÁPENOCEMENTOVÁ
1.25	RELAXAČNÍ MÍSTNOST	20,4	18,2	PVC	OMÍTKA VÁPENOCEMENTOVÁ	OMÍTKA VÁPENOCEMENTOVÁ
1.26	DÍLNA/DRŽBA	19,2	22,3	PVC	OMÍTKA VÁPENOCEMENTOVÁ	OMÍTKA VÁPENOCEMENTOVÁ
1.27	KOUPELNA TP	9,4	12,6	DLAŽBA KERAMICKÁ	OMÍTKA VÁPENOCEMENTOVÁ	OMÍTKA VÁPENOCEMENTOVÁ
1.28	UČEBNA	31,3	25,8	PVC	OMÍTKA VÁPENOCEMENTOVÁ	OMÍTKA VÁPENOCEMENTOVÁ
1.29	SKLAD	6,3	10,2	PVC	OMÍTKA VÁPENOCEMENTOVÁ	OMÍTKA VÁPENOCEMENTOVÁ
1.30	PŘÍSTROJ	2,7	6,5	PVC	OMÍTKA VÁPENOCEMENTOVÁ	OMÍTKA VÁPENOCEMENTOVÁ
1.31	WC	1	4	DLAŽBA KERAMICKÁ	OMÍTKA VÁPENOCEMENTOVÁ	OMÍTKA VÁPENOCEMENTOVÁ
1.32	PŘÍSTROJ	2,7	8,6	DLAŽBA KERAMICKÁ	OMÍTKA VÁPENOCEMENTOVÁ	OMÍTKA VÁPENOCEMENTOVÁ
1.33	WC CHLAPCI	0,8	14	DLAŽBA KERAMICKÁ	OMÍTKA VÁPENOCEMENTOVÁ	OMÍTKA VÁPENOCEMENTOVÁ
1.34	UČEBNA	42,2	26,6	PVC	OMÍTKA VÁPENOCEMENTOVÁ	OMÍTKA VÁPENOCEMENTOVÁ
1.35	UČEBNA	41,3	25,8	PVC	OMÍTKA VÁPENOCEMENTOVÁ	OMÍTKA VÁPENOCEMENTOVÁ
1.36	UČEBNA	36,1	24,2	PVC	OMÍTKA VÁPENOCEMENTOVÁ	OMÍTKA VÁPENOCEMENTOVÁ
1.37	UČEBNA	36,3	24,3	PVC	OMÍTKA VÁPENOCEMENTOVÁ	OMÍTKA VÁPENOCEMENTOVÁ
1.38	UČEBNA	41,5	25,9	PVC	OMÍTKA VÁPENOCEMENTOVÁ	OMÍTKA VÁPENOCEMENTOVÁ
1.39	UČEBNA	42,2	26,5	PVC	OMÍTKA VÁPENOCEMENTOVÁ	OMÍTKA VÁPENOCEMENTOVÁ
1.40	PŘÍSTROJ	5,6	10,6	DLAŽBA KERAMICKÁ	OMÍTKA VÁPENOCEMENTOVÁ	OMÍTKA VÁPENOCEMENTOVÁ
1.41	HYG. KABINA	2,3	6,1	DLAŽBA KERAMICKÁ	OMÍTKA VÁPENOCEMENTOVÁ	OMÍTKA VÁPENOCEMENTOVÁ
1.42	WC	3,1	8,2	DLAŽBA KERAMICKÁ	OMÍTKA VÁPENOCEMENTOVÁ	OMÍTKA VÁPENOCEMENTOVÁ
1.43	PŘÍSTROJ	3,2	7,2	DLAŽBA KERAMICKÁ	OMÍTKA VÁPENOCEMENTOVÁ	OMÍTKA VÁPENOCEMENTOVÁ
1.44	WC	1,1	4,4	DLAŽBA KERAMICKÁ	OMÍTKA VÁPENOCEMENTOVÁ	OMÍTKA VÁPENOCEMENTOVÁ
1.45	DÍLNA/DRŽBA	19,4	22,4	DLAŽBA KERAMICKÁ	OMÍTKA VÁPENOCEMENTOVÁ	OMÍTKA VÁPENOCEMENTOVÁ
1.46	DÍLNA	31,8	26	DLAŽBA KERAMICKÁ	OMÍTKA VÁPENOCEMENTOVÁ	OMÍTKA VÁPENOCEMENTOVÁ
1.47	SKLAD	6,2	10,1	DLAŽBA KERAMICKÁ	OMÍTKA VÁPENOCEMENTOVÁ	OMÍTKA VÁPENOCEMENTOVÁ
1.48	SKLAD	2,1	6,9	DLAŽBA KERAMICKÁ	OMÍTKA VÁPENOCEMENTOVÁ	OMÍTKA VÁPENOCEMENTOVÁ
1.49	SKLAD	2,5	7,6	DLAŽBA KERAMICKÁ	OMÍTKA VÁPENOCEMENTOVÁ	OMÍTKA VÁPENOCEMENTOVÁ
1.50	SKLAD	2,1	5,9	DLAŽBA KERAMICKÁ	OMÍTKA VÁPENOCEMENTOVÁ	OMÍTKA VÁPENOCEMENTOVÁ
1.51	SKLAD	1,6	5,2	DLAŽBA KERAMICKÁ	OMÍTKA VÁPENOCEMENTOVÁ	OMÍTKA VÁPENOCEMENTOVÁ
1.52	SBORNA	26,4	21,1	PVC	OMÍTKA VÁPENOCEMENTOVÁ	OMÍTKA VÁPENOCEMENTOVÁ

Celková plocha [m2]: 869,1

LEGENDA

- STÁVAJÍCÍ ZDIVO CDK 100
- STÁVAJÍCÍ ZDIVO Z CDK 100 K ODSTRANĚNÍ
- STÁVAJÍCÍ ZPEVNĚNÉ PLOCHY K ODSTRANĚNÍ (80m2)
- STÁVAJÍCÍ ZATEPLENÍ K ODSTRANĚNÍ
- STÁVAJÍCÍ KONSTRUKCE K ODSTRANĚNÍ

POZNÁMKA:
- Stávající zámková dlažba bude uskladněna na palety a po stavbě opět využita pro zpevněné plochy.
- V podlaze ve spojovací chodbě je pravděpodobně vedena stávající vnitřní kanalizace, která bude odstraněna. Viz C.4 situační výkres bouracích prací.
- Výkopové práce v rámci bouracích prací jsou začleněny ve výkresu D.1.1.5_nový stav_výkopy
- Okna k odstranění jsou plastová s izolačním dvojsklem
- Vnitřní dveře jsou dřevěné s ocelovou zárubní

SKLADBY K ODSTRANĚNÍ
PDL1_PODLAHA VE SPOJOVACÍ CHODBĚ (49,7 m2)
- PVC
- lepidlo
- betonová mazanina tl. 85 mm
- 2x hydroizolační pás
- podkladní beton + kari 150/150/6 tl. 100 mm

Vypracoval: Dan Zvára, DiS.	Hlavní inženýr projektu: ING. Jaroslav DVOŘÁK	SINC Sídlo: a.s.r.o. +420 777 124 685 IČ: 288 14 878 www.sinc.cz
Místo stavby: Polička, p.č. st. 3292/2, k.ú. Polička		
Investor: Pardubický kraj, Komenského náměstí 125, 532 11 Pardubice		
Akce: **Speciální MŠ a ZŠ Polička - přístavba učeben**	Formát: A0	Paré:
	Datum: 05/2022	
	Stupeň: DPS	
	Zakáz. č.: 211101	
Objekt:	Měřítko: 1:50	
Výkres: **STÁVAJÍCÍ STAV_PŮDORYS**		Č.v. D.1.1.2