

LEGENDA MÍSTNOSTI 2.NP–obj.č.1

Číslo	Účel místnosti	Plocha m <sup>2</sup>
201	Pokoje 2L	25,7
202	Pokoje 2L	25,7
203	Pokoje 2L	25,7
204	Sk. 2L	16,68
205	Pokoje 2L	17,68
206	Chodba + schodiště	11,38
207	Výťah	6,44
208	Režijní	4,5
209	Sociální zařízení	19,8
210	Pokoje 3L	27,39
211	Pokoje 3L	27,39
212	JP 2	27,39
213	Sestry	27,39
214	JP 1	27,72
215	Sociální zařízení	10,67
216	Koupelna	15,36
217	Čajovna kuchyně	7,99
218	Lékařský pokoj	24,42
219	Pokoje 6L	38,94
220	Lékařský pokoj	23,76
221	Pokoje 6L	38,12
222	Pokoje 3L	23,76
223	Pokoje 3L	23,76
224	Pokoje 6L	38,11
225	Pokoje 6L	38,11
226	Chodba + schodiště	13,24
227	Pokoje 6L	38,79
228	Sociální zařízení	12,29
229	Chodba	66,14
230	Pokoje + sociální zařízení	23,43
231	Pokoje + sociální zařízení	23,42
232	Pokoje + sociální zařízení	32,44
233	Terasa	244,29
234	Terasa	48,66

Celková plocha m<sup>2</sup>: 1291,11

LEGENDA MÍSTNOSTI 2.NP–obj.č.2


Číslo	Účel místnosti	Plocha m <sup>2</sup>
235	Schodiště hala	24,83
236	Výťah	7,70
237	Okld	4,05
238	Učelna, denní místnosti	22,05
239	Terasa	15,12
240	Pokoje 2L	37,69
241	Pokoje 2L	31,00
242	Pokoje 2L	30,02
243	Pokoje 2L	31,00
244	Pokoje 2L	31,00
245	Sk. 2L	24,49
246	Schodiště hala	17,95
247	Výťah	6,48
248	Odpočinková místnosti, pers.	11,46
249	Pracovní sester	13,80
250	Sociální zařízení m. 2	6,91
251	Sociální zařízení m. 2	9,91
252	Sociální zařízení	9,91
253	Čajovna kuchyně	13,63
254	Chodba	39,96

Celková plocha m<sup>2</sup>: 382,56

LEGENDA MÍSTNOSTI 2.NP–obj.č.3

Číslo	Účel místnosti	Plocha m <sup>2</sup>
255	Pokoje	36,57
256	Pokoje	35,09
257	Kuchyně sestra	16,94
258	Sociální zařízení	6,44
259	Sestry	32,33
260	Pokoje	18,78
261	Pokoje	16,71
262	Pokoje	17,48
263	Chodba	14,12
264	Sociální zařízení	4,04
265	Okld	3,37
266	Sociální zařízení	15,02
267	Schodištěv. hala	47,92
268	Chodba	20,64
269	Koupelna	18,75
270	Čajovna kuchyně	6,7
271		

Celková plocha m<sup>2</sup>: 363,2

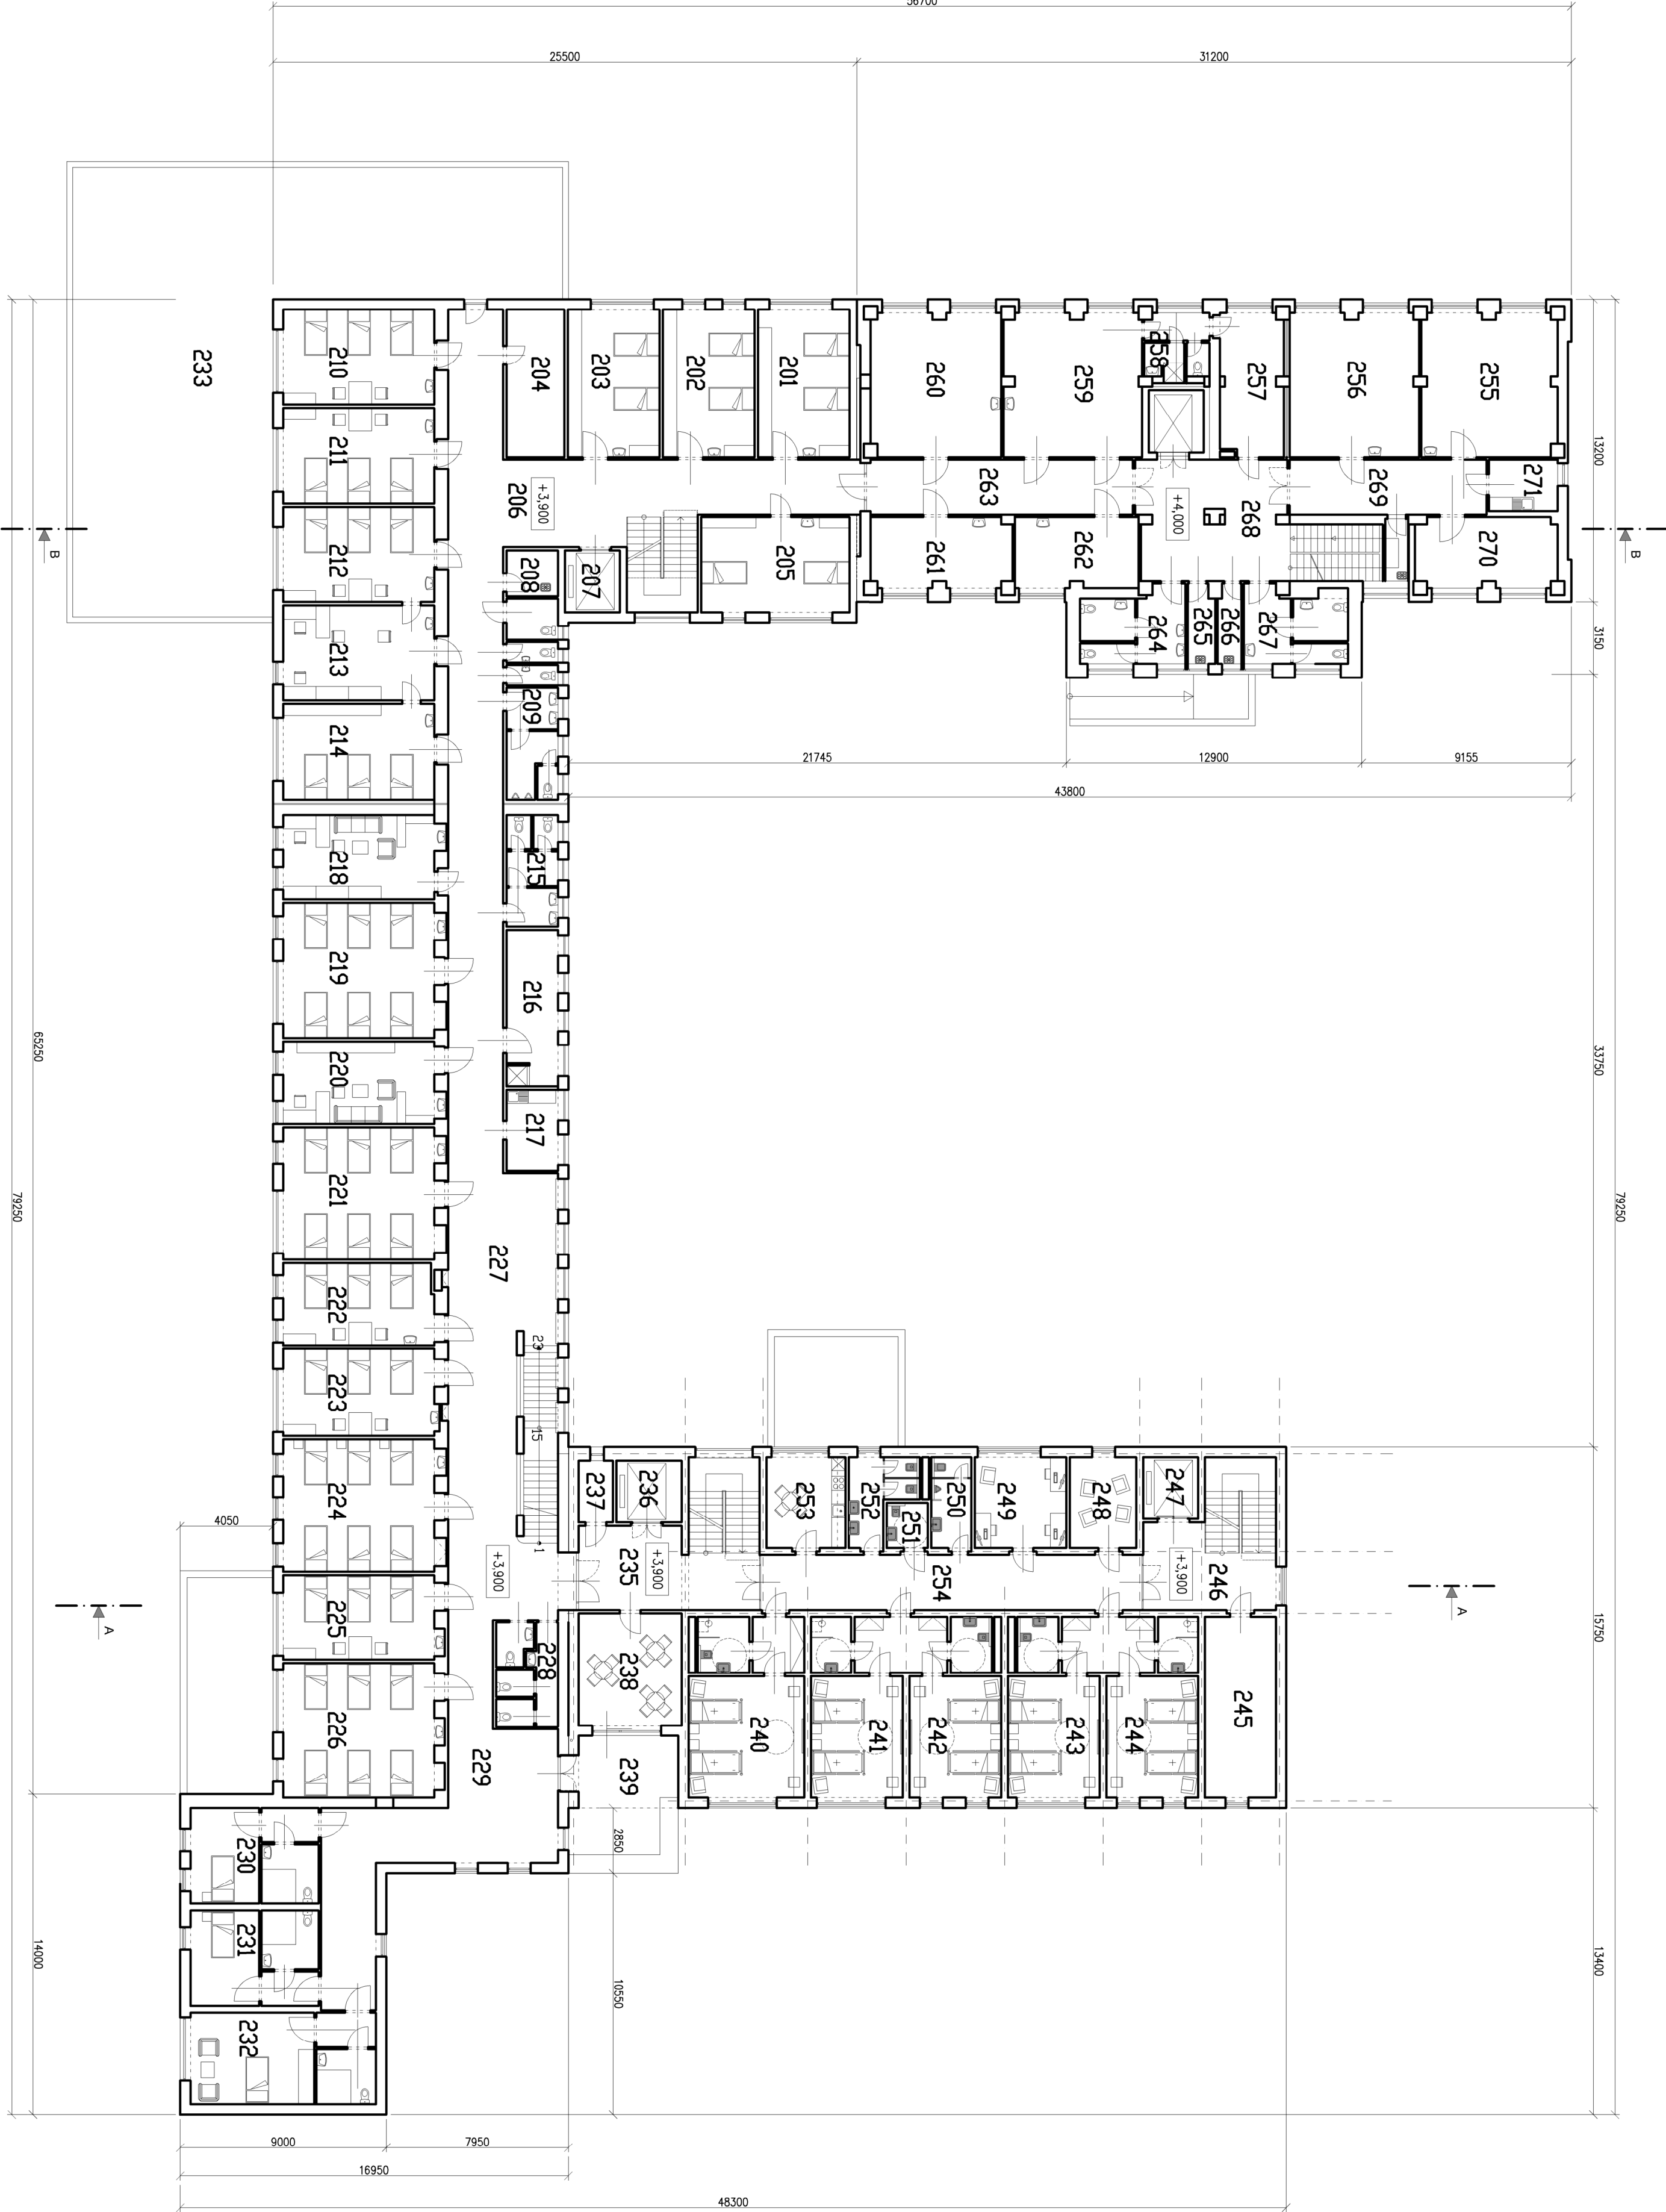

STAVBA (NÁZEV AKCE):

LÉČEBNÁ DLOUHODOBĚ NEMOCNÝCH RYBITVÍ - REKONSTRUKCE A PŘÍSTAVBA LŮŽKOVÉHO PAVILONU

OSADA VÝKRESU:

PŮDORÝS 2.NP- NÁVRH

DATUM:

V. 2024

MĚŘÍTKO:

1:200

ČÍSLO VÝKRESU:

A 13