

LEGENDA MÍSTNOSTÍ:

ozn.	účel	m²
2.01	SCHODIŠTĚ	30,27
2.02	KANCELAŘ	24,30
2.03	CHODBA	54,27
2.04	KANCELAŘ	23,95
2.05	KANCELAŘ	57,73
2.06	TECHNICKÁ MÍSTNOST	1,98
2.07	SKLAD	11,21
2.08	TECHNICKÁ MÍSTNOST	1,36
2.09	WC A SPRCHA MUŽI	10,63
2.10	WC ŽENY	5,66
2.11	DENNÍ MÍSTNOST	17,19
2.12	CHODBA	48,06
2.13	ÚČEBNA	36,25
2.14	SKLAD	17,18
2.15	ÚČEBNA	51,58
2.16	KABINET	15,99
2.17	ÚČEBNA	52,30
2.18	ÚČEBNA	53,37
2.19	WC ŽENY A ÚKLID	4,97
2.20	WC MUŽI	5,85
CELKOVÁ PLOCHA 2.NP		524,10

LEGENDA:


- CH

POTRUBÍ CHLAZENÍ, Cu S IZOLACÍ
- HT 32


ODVOD KONDENZÁTU, HT 32
- OVLADÁNÍ VNITŘNÍCH JEDNOTEK
- VNITŘNÍ KLIMATIZAČNÍ JEDNOTKA,
ZAVĚSIT NAD KAZETOVÝ PODHLAV
- VENKOVNÍ KLIMATIZAČNÍ JEDNOTKA,
CHLADICÍ VÝKON 40 kW, NA STŘECHU
OSADIT NA BETONOVÉ DLÁZDICE
PŘES GUMOVOU PODLOŽKU

POZNÁMKA:

- DEMONTOVAT STÁVAJÍCÍ ZAŘÍZENÍ CHLAZENÍ
(VENKOVNÍ KONDENZAČNÍ KLIMATIZAČNÍ JEDNOTKA,
VNITŘNÍ KLIMATIZAČNÍ JEDNOTKY, OHĚBNÉ POTRUBÍ
PRO ROZVOD VZDUCHU, PROPOJOVACÍ Cu POTRUBÍ
VČ. IZOLACE A KOMUNIKAČNÍHO KABELU A
OVLADAČŮ, POTRUBÍ PRO ODVOD KONDENZÁTU)
- SOUČÁSTÍ DODÁVKY STAVBY JE VYPRACOVÁNÍ
DÍLENSKÉ DOKUMENTACE

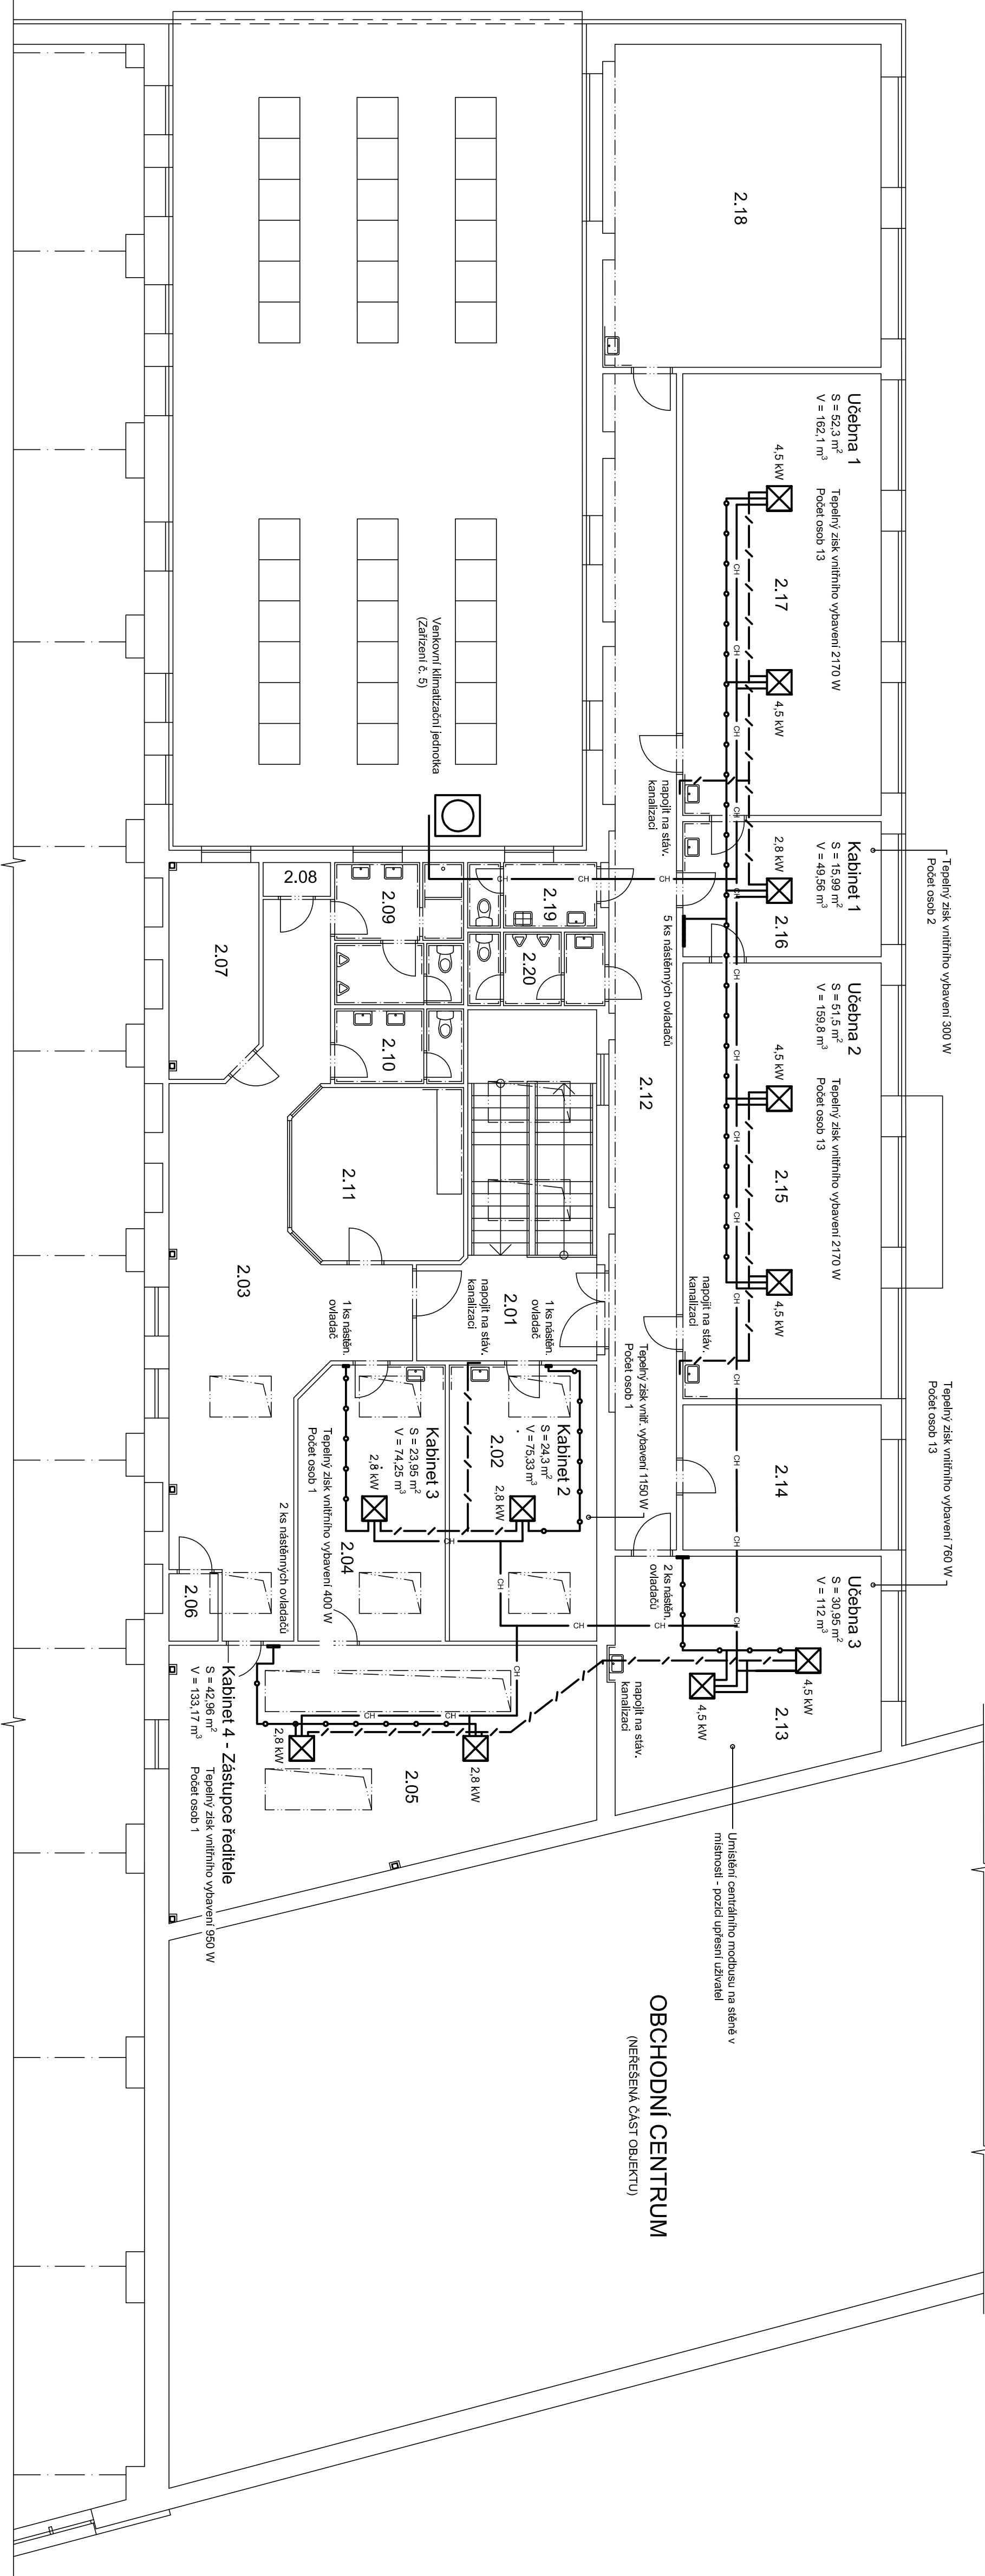

0,000 ≡ STĚV. PODLAHA PRÍZEMÍ

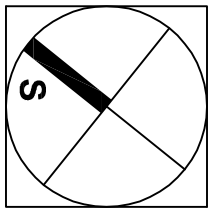

<div><div><div><div></div><div>AZ</div><div>optimal</div><div>Investing a Rising</div></div></div><div>stavba SPŠ CHRUDIM - REKONSTRUKCE HAVARIJNÍHO STAVU STŘECHY II SPŠ Chrudim, Školní dlny Slany závod, Částavská, Chrudim k.ú. Chrudim, p.p.č. st. 985/12</div></div>	vypracoval		V. Štumpf	zak. č.	
	ověřil		Ing. V. Hromek	stupeň	DSP+DPS
	stavebník		Pardubický kraj	datum	09.2024
obsah	formát		A4	měřítko	1:100
	část		D.1.2.1.		
	č. výkresu		2.		