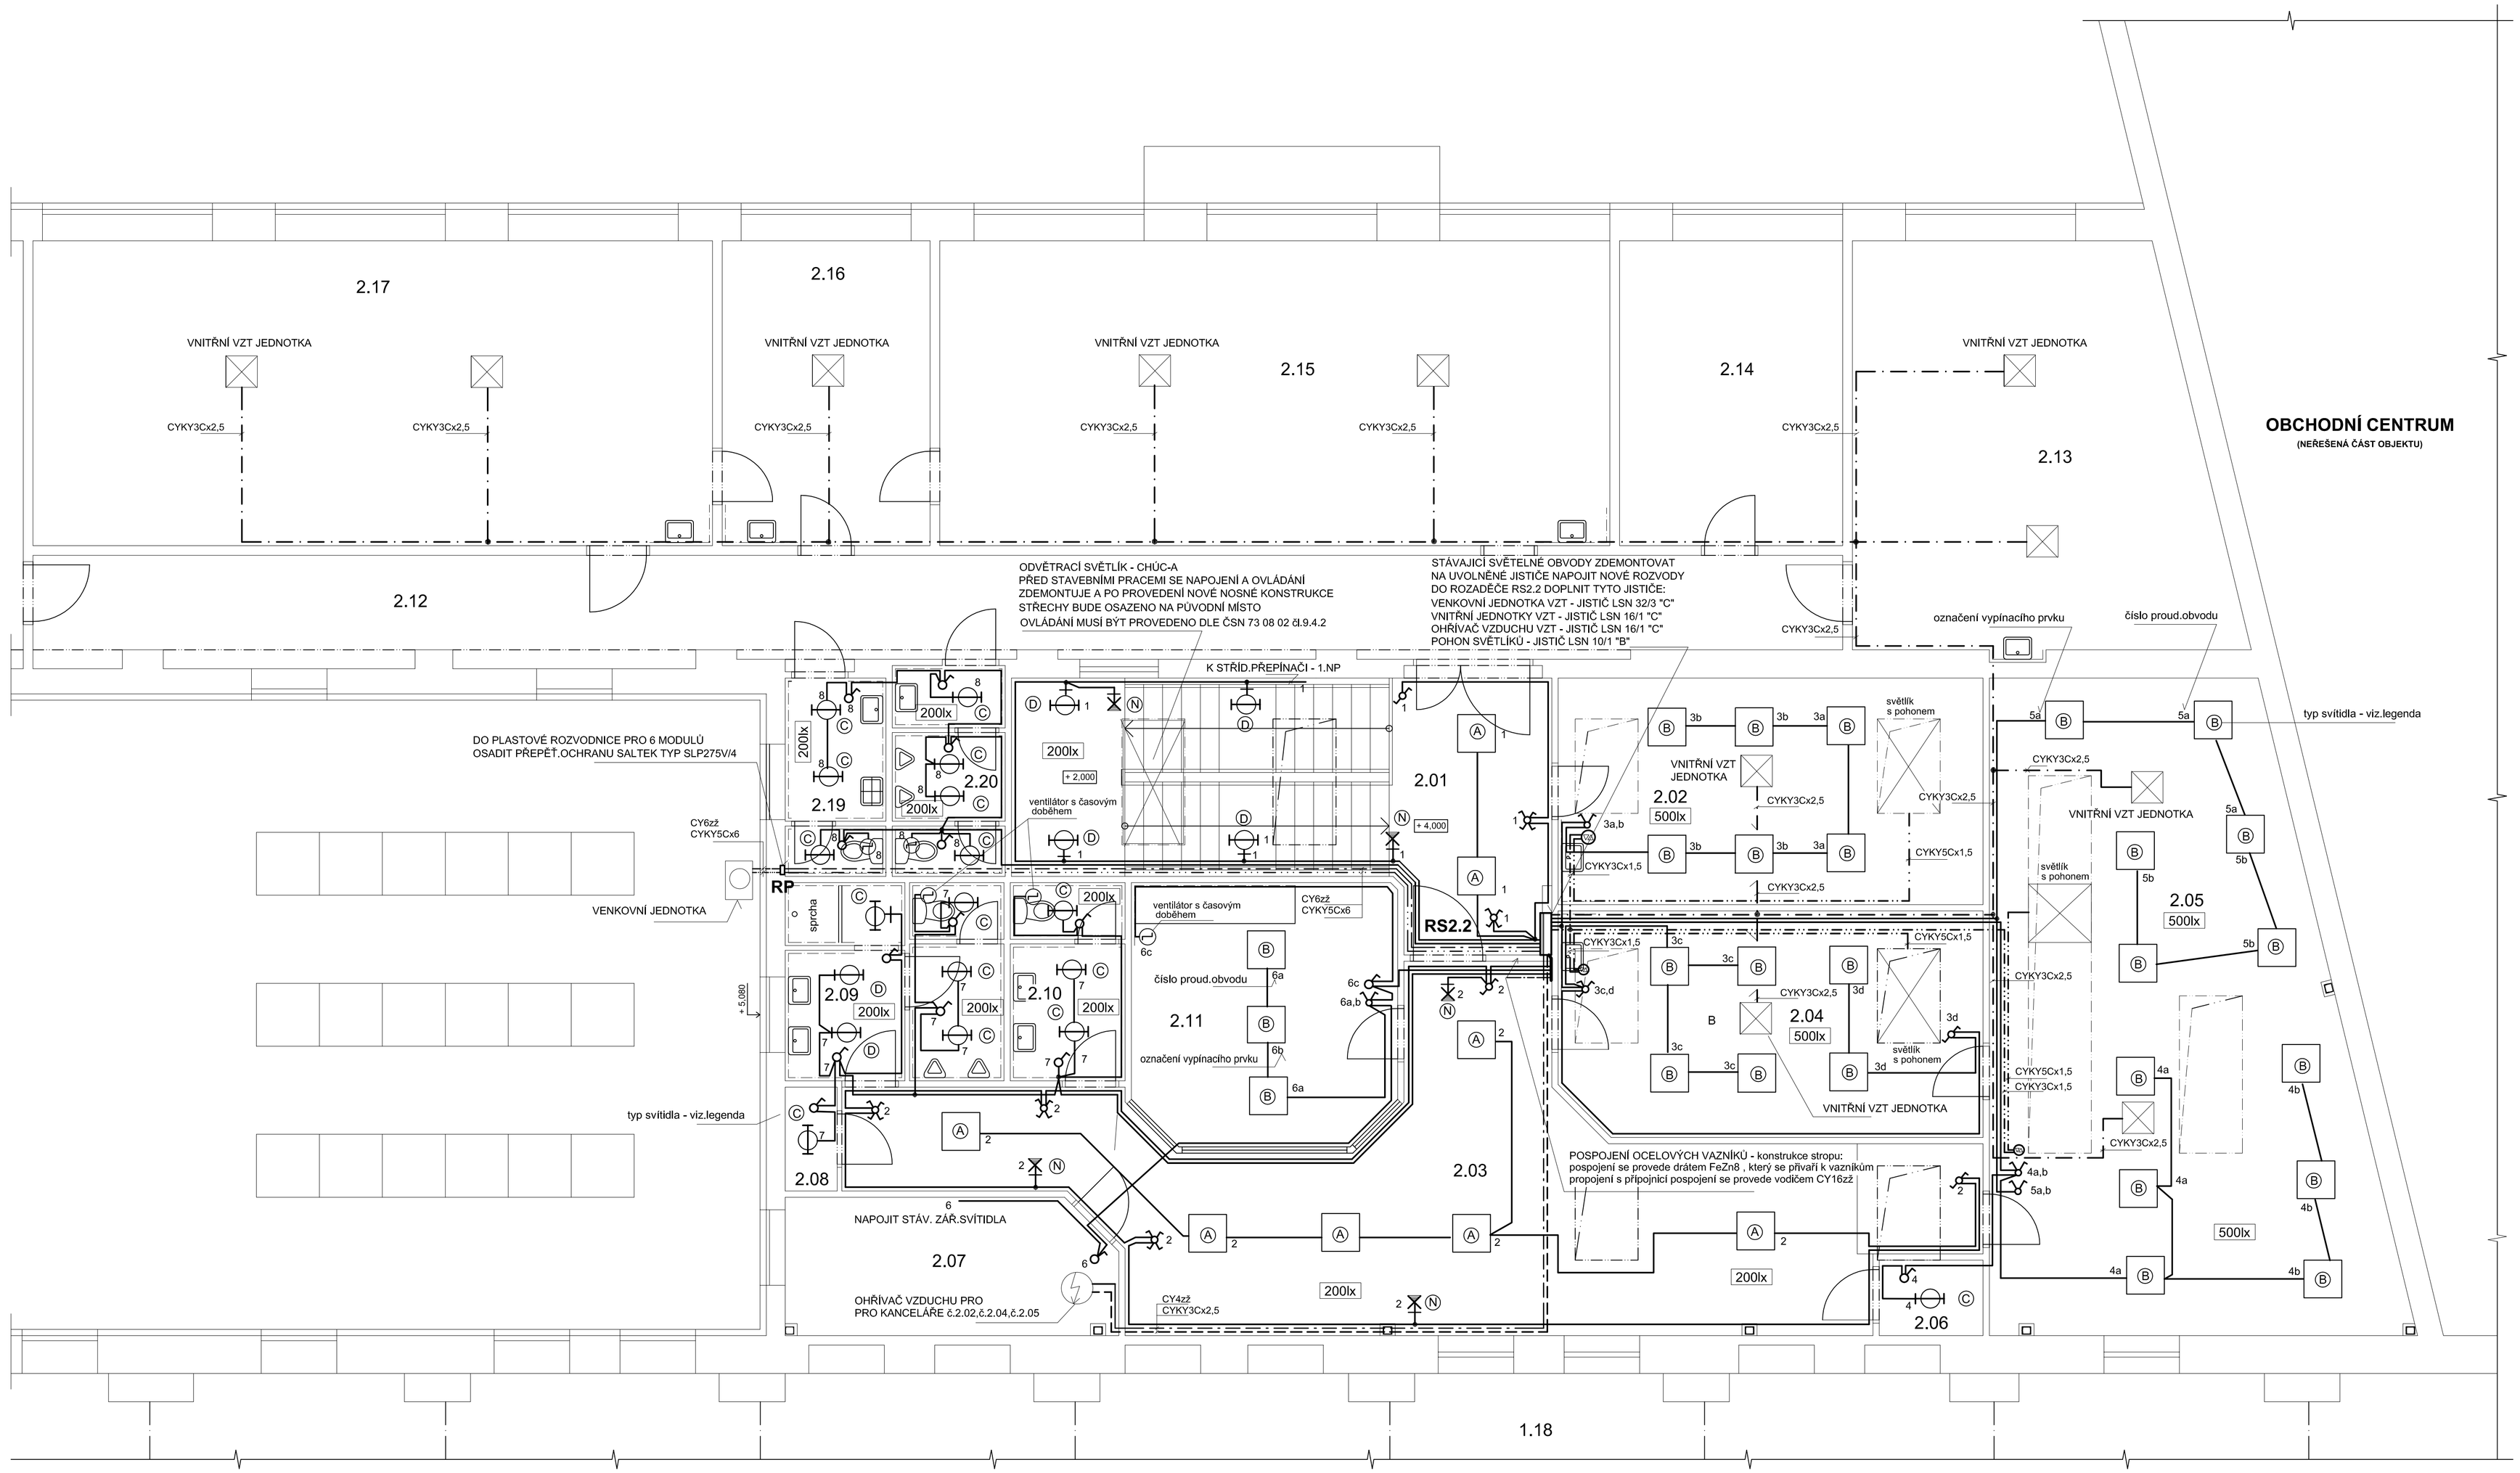

LEGENDA MÍSTNOSTÍ:

ozn.	účel	m²	podlaha	povrch	strop
2.01	SCHODIŠTĚ	30,27	KERAMIC. DLAŽBA	SOKL 0,1 m OMÍTKA + MALBA	KAZET. PODHL. v. 3,10 m
2.02	KANCELÁŘ	24,30	KOBEREC	SOKL 0,05 m OMÍTKA + MALBA	KAZET. PODHL. v. 3,10 m
2.03	CHODBA	54,27	KERAMIC. DLAŽBA	SOKL 0,1 m OMÍTKA + MALBA	KAZET. PODHL. v. 3,10 m
2.04	KANCELÁŘ	23,95	KOBEREC	SOKL 0,05 m OMÍTKA + MALBA	KAZET. PODHL. v. 3,10 m
2.05	KANCELÁŘ	57,73	KOBEREC	SOKL 0,05 m OMÍTKA + MALBA	KAZET. PODHL. v. 3,10 m
2.06	TECHNICKÁ MÍSTNOST	1,98	KERAMIC. DLAŽBA	SOKL 0,1 m OMÍTKA + MALBA	KAZET. PODHL. v. 3,10 m
2.07	SKLAD	11,21	KERAMIC. DLAŽBA	SOKL 0,1 m OMÍTKA + MALBA	STŘEŠNÍ PANEL
2.08	TECHNICKÁ MÍSTNOST	1,36	BETON. MAZANINA	OMÍTKA + MALBA	KAZET. PODHL. v. 3,10 m
2.09	WC A SPRCHA MUŽI	10,63	KERAMIC. DLAŽBA	KERAM. OBKLAD 2,0 m OMÍTKA + MALBA	SDK PODHLED v. 3,10 m MALBA
2.10	WC ŽENY	5,66	KERAMIC. DLAŽBA	KERAM. OBKLAD 2,0 m OMÍTKA + MALBA	SDK PODHLED v. 3,10 m MALBA
2.11	DENNÍ MÍSTNOST	17,19	KERAMIC. DLAŽBA	SOKL 0,1 m + OBKL. ZA LINK. OMÍTKA + MALBA	KAZET. PODHL. v. 3,10 m
2.12	CHODBA	48,06	KERAMIC. DLAŽBA	SOKL 0,1 m OMÍTKA + MALBA	KAZET. PODHL. v. 3,15 m
2.13	UČEBNA	36,25	PVC	SOKL LIŠTA OMÍTKA + MALBA	KAZET. PODHL. v. 3,15 m
2.14	SKLAD	17,18	PVC	SOKL LIŠTA OMÍTKA + MALBA	KAZET. PODHL. v. 3,15 m
2.15	UČEBNA	51,58	PVC	SOKL LIŠTA OMÍTKA + MALBA	KAZET. PODHL. v. 3,15 m
2.16	KABINET	15,99	PVC	SOKL LIŠTA OMÍTKA + MALBA	KAZET. PODHL. v. 3,15 m
2.17	UČEBNA	52,30	PVC	SOKL LIŠTA OMÍTKA + MALBA	KAZET. PODHL. v. 3,15 m
2.18	UČEBNA	53,37	PVC	SOKL LIŠTA OMÍTKA + MALBA	KAZET. PODHL. v. 3,15 m
2.19	WC ŽENY A ÚKLID	4,97	KERAMIC. DLAŽBA	KERAM. OBKLAD 2,0 m OMÍTKA + MALBA	SDK PODHLED v. 3,10 m MALBA
2.20	WC MUŽI	5,85	KERAMIC. DLAŽBA	KERAM. OBKLAD 2,0 m OMÍTKA + MALBA	SDK PODHLED v. 3,10 m MALBA
CELKOVÁ PLOCHA 2.NP		524,10			

POZNÁMKA:

1. STÁVAJICÍ SVÍTIDLA SE PŘED OPRAVOU STROPNÍ KONSTRUKCE ZDEMONTUJÍ.
2. PO VÝMĚNĚ STROPNÍ KONSTRUKCE SE OSADÍ NOVÁ SVÍTIDLA LED, KTERÁ BUDOU NAPOJENA NOVÝM ROZVODEM.
3. PROVEDOU SE NOVÉ PŘÍVODY PRO VZDUCHOTECHNIKU. NAPOJÍ SE VENKOVNÍ A VNITŘNÍ JEDNOTKY A OHŘÍVAČ VZDUCHU. KOMUNIKAČNÍ KABELY MEZI JEDNOTKAMI POLOŽÍ A ZAPOJÍ PROFESE MaR
4. ZÁSUVKOVÉ OBVODY BUDOU PONECHÁNY STÁVAJICÍ.
5. OBCHODNÍ NÁZVY VÝROBKU JSOU UVEDENY POUZE JAKO REFERENČNÍ VZOREK. LZE POUŽÍT VÝROBKY JINÝCH VÝROBCŮ PŘI DODRŽENÍ SHOTNÝCH NEBO LEPŠÍCH TECHNICKÝCH PARAMETRŮ.

L E G E N D A:

- SVĚTELNÝ OBVOD - CYKY 3C-5C-7Cx1,5
  SVODY K VYPÍNAČŮM - CYKY 2A x 1,5
  SVODY K PŘEPÍNAČŮM - CYKY 3A x 1,5
- SILOVÝ PŘÍVOD PRO VNITŘNÍ VZT JEDNOTKY - CYKY 3C x 2,5
- SILOVÝ PŘÍVOD PRO VENKOVNÍ VZT JEDNOTKU - CYKY 5C x 6
- OVLÁDÁNÍ POHONU SVĚTLÍKŮ - CYKY3Cx1,5, 5Cx1,5
- SILOVÝ PŘÍVOD PRO OHŘÍVAČ VZDUCHU - CYKY 3C x 2,5
- POSPOJENÍ CY4zž, CY6zž
- PŘEPÍNAČ STŘÍDAVÝ POD OMÍTKU, 10A, IP20
- PŘEPÍNAČ SÉRIOVÝ POD OMÍTKU, 10A, IP20
- PŘEPÍNAČ KŘÍŽOVÝ POD OMÍTKU, 10A, IP20
- VYPÍNAČ 1.pól. POD OMÍTKU, 10A, IP20
- (A) PANLUX - LED PANEL THIN 600 x 600, 50W, UGR, Ra90, 940
- (B) PANLUX - LED PANEL THIN 600 x 600, 40W, UGR, Ra90, 940
- (C) PANLUX - EVA - 280, 24W, 840, CCT
- (D) PANLUX - EVA - 280, 30W, 840, CCT
- (N) VYRTYCH a.s. DIOS20-R-M2-ST, 1h Nouzové LED svitidlo
- (S) OVLADAČ SVĚTLÍKU

ELEKTRICKÁ SÍŤ:
TN - C - S, 3 PEN, AC, 50Hz, 230/400V - EL. INSTALACE

OCHRANA PŘED ÚRAZEM EL.PROUDEM:
AUTOMATICKÝM ODPOJENÍM OD ZDROJE
Ochrana zvýšená - proudovým chráničem

VNĚJŠÍ VLIVY ŘEŠENY DLE ČSN 33 2000 - 4 - 41 ed.2, ČSN 33 2000 - 5 -51ed.3

0,000 ≡ STÁV. PODLAHA PŘÍZEMÍ

IAZ optimal Inženýrská a investiční	vypracoval	J.Novotný	zak. č.	
	ověřil	Ing. V. Hromek	stupeň	DSP+DPS
	stavebník	Pardubický kraj	datum	09.2024
stavba	SPŠ CHRUDIM - REKONSTRUKCE HAVARIJNÍHO STAVU STŘECHY II SPŠ Chrudim, Školní dílny Starý závod, Čáslavská, Chrudim k.ú. Chrudim, p.p.č. st. 985/12		formát	10A4
			měřítko	1:50
obsah	ELEKTROINSTALACE 2.NP		část D.1.2.2.	č. výkresu 2.