
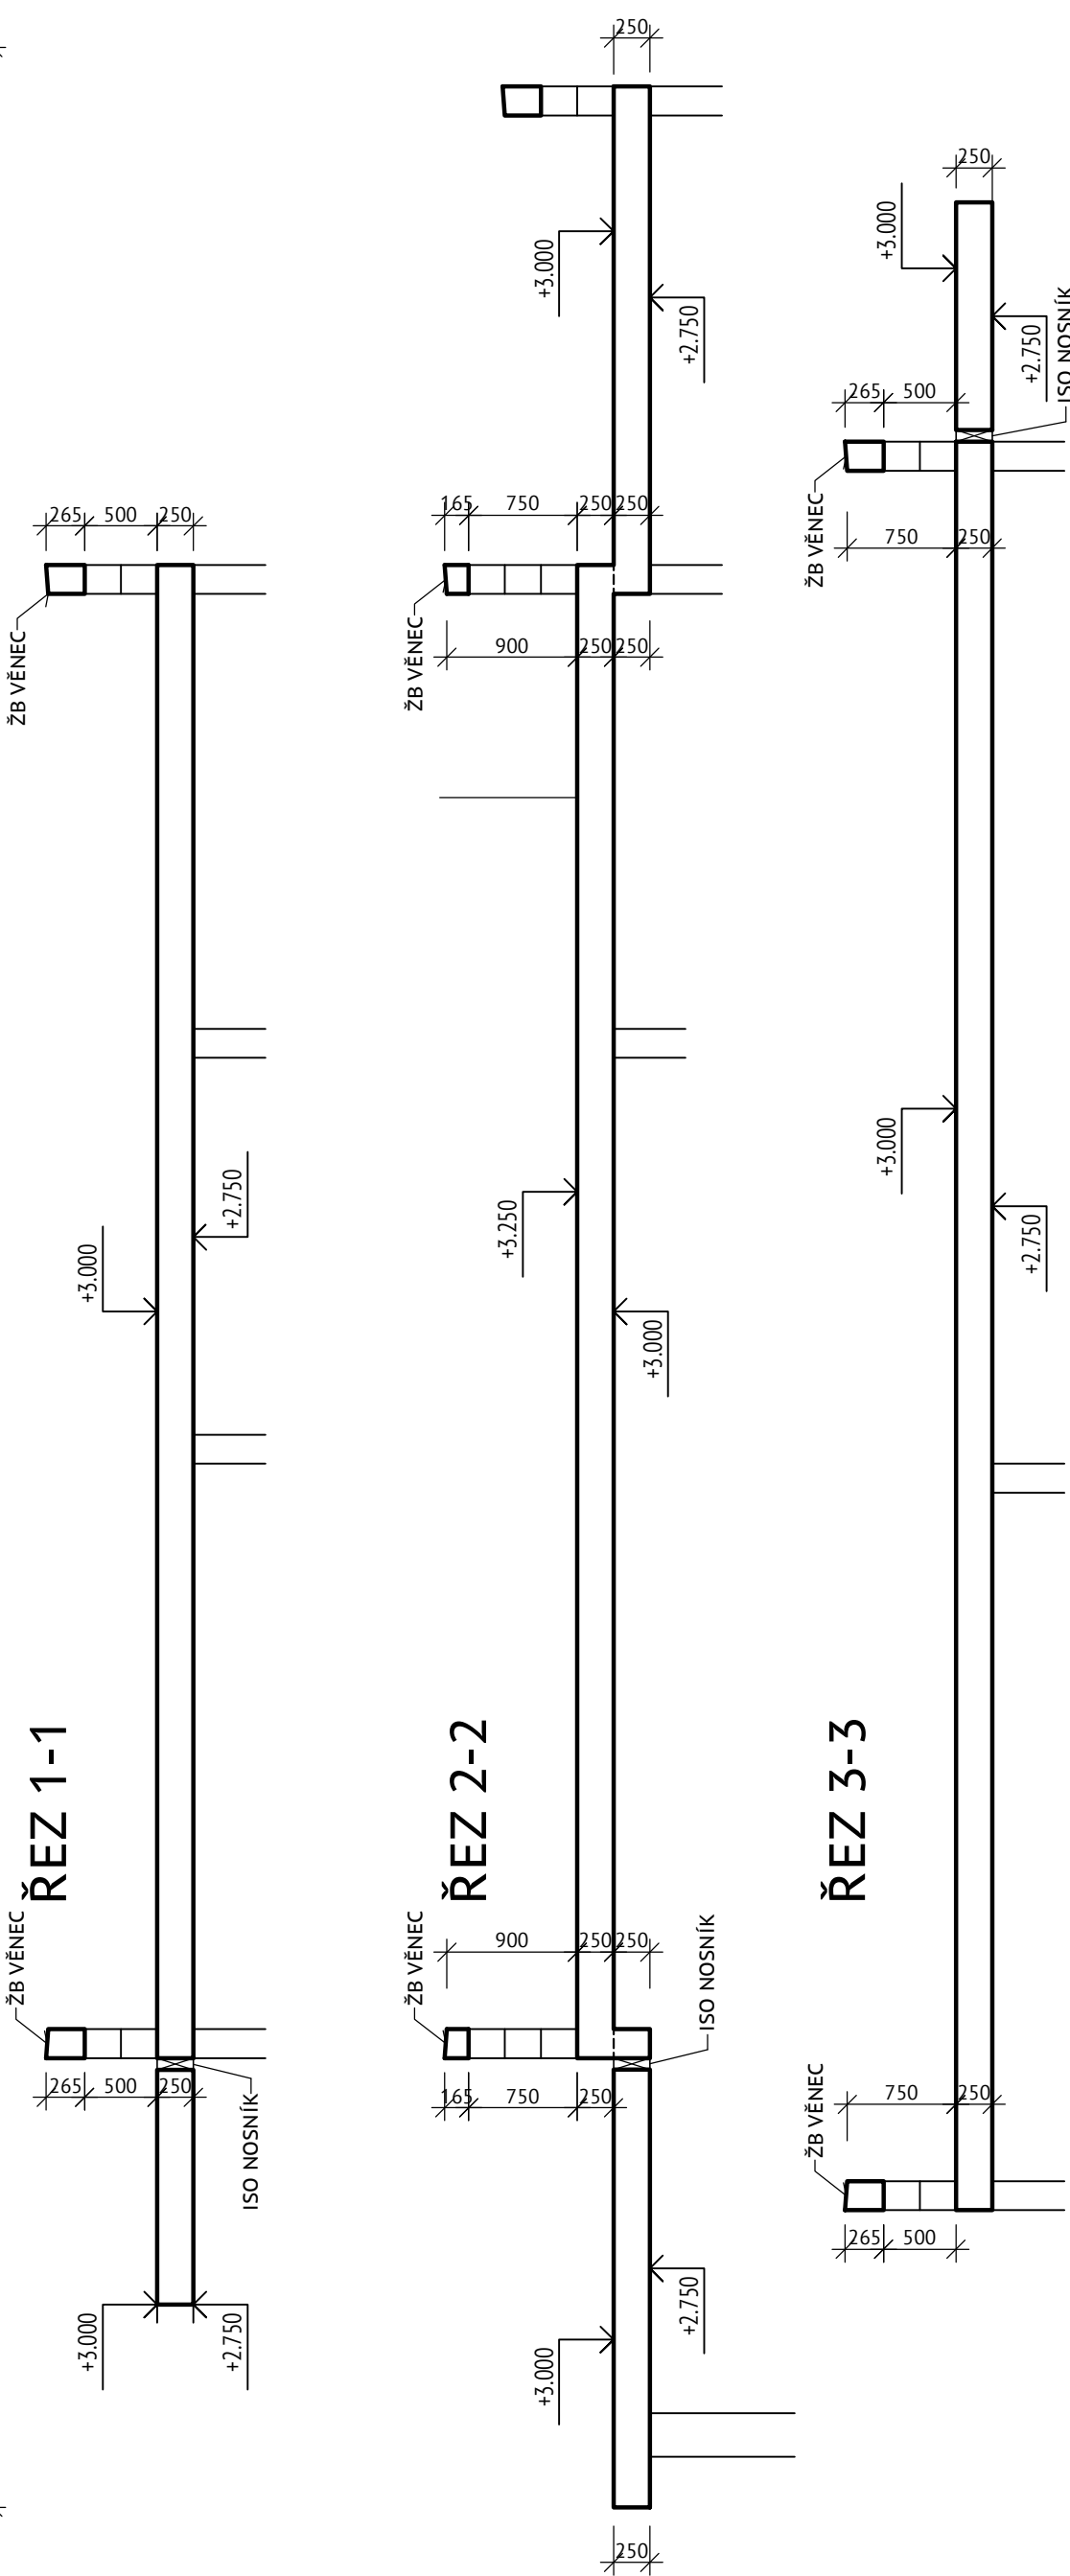


ŽB DESKA NAD 1.NP - VÝKRES TVARU

M 1:50
PŮDORYS

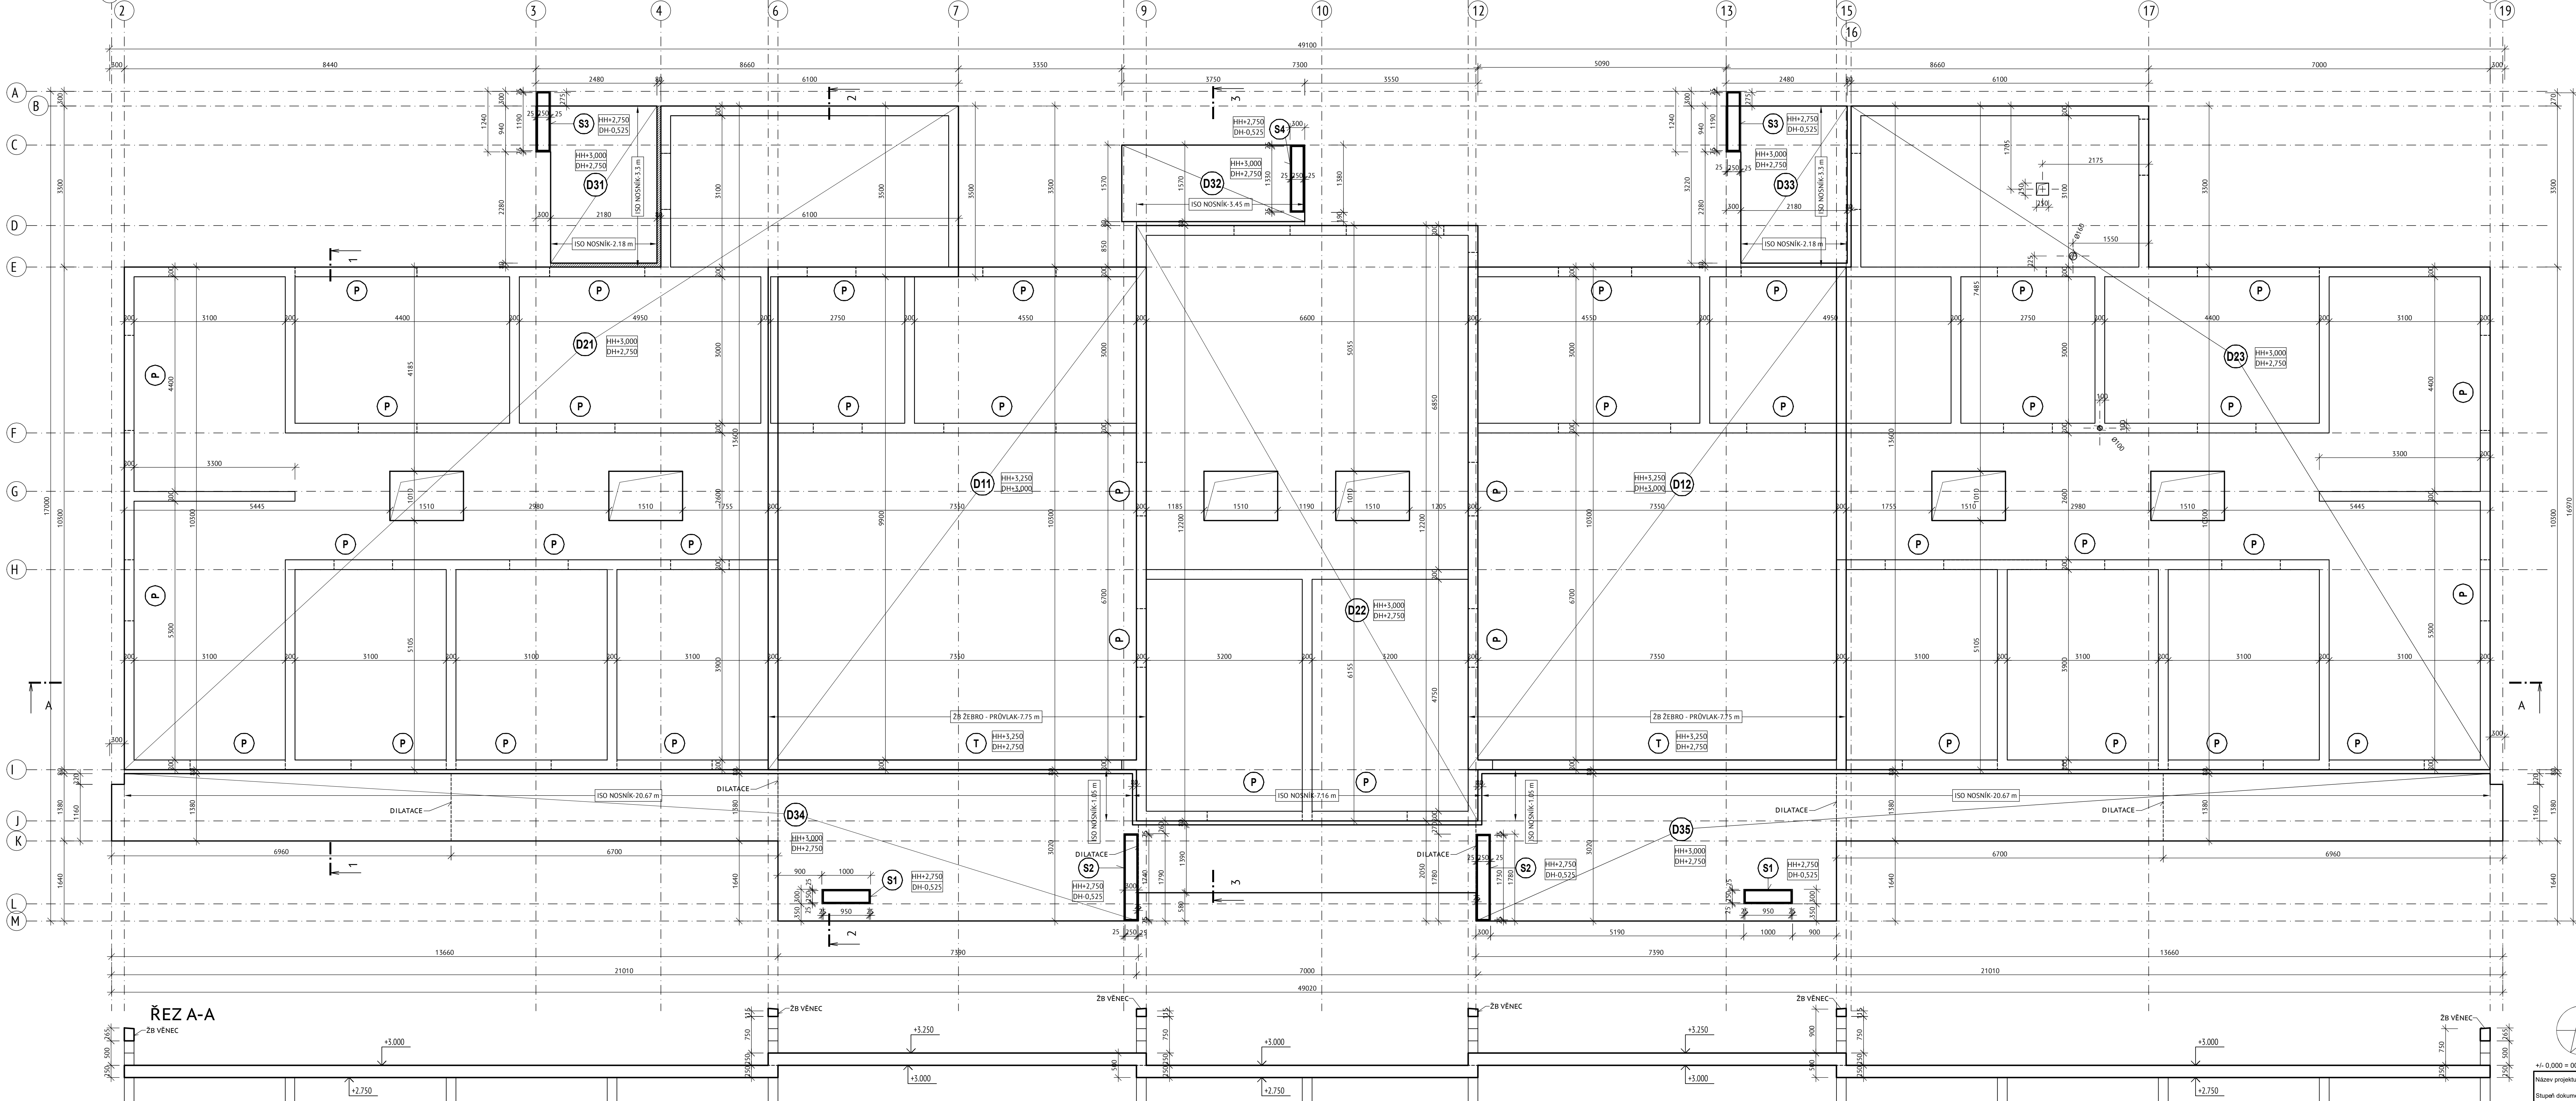

LEGENDA ZNAČENÍ:

- D ŽB MONOLITICKÁ DESKA
- P PŘEKLAD PREFABRIKOVANÝ
- T PŘEKLAD (PRŮVLAK) ŽB MONOLITICKÝ
- S ŽB MONOLITICKÝ SLOUP (STĚNA)
Betonové ztr.bednění+monol.výplň

LEGENDA MATERIÁLŮ:

- ŽB DESKA : BETON C 25/30
OCEL: B 500, KARI (W)
- ŽB KONZOLA : BETON C 30/37 XC4 XA1
OCEL: B 500, KARI (W)
- ŽB VĚNEC: BETON C 20/25
OCEL: B 500
- ŽB SLOUPY - výplň ztr.bednění: BETON C 20/25
OCEL: B 500

POZNÁMKY:

- DOKUMENTACE SPRACOVÁNA VE STUPNI STAVEBNÍHO ŘÍZENÍ, NENAHRAZUJE STUPNĚ PRO PROVEDENÍ STAVBY
- VŠECHNY ODPŮHLKY OD PROJEKTU UVAŽOVANÉHO ŘEŠENÍ KONZULTOVAT S PROJEKTANTEM
- PROVÁDĚNÍ VŠECH TYPICKÝCH KONSTRUKCÍ (ZDĚNÍ, OMÍTKY, ATD.) SE ŘÍDÍ TECHNOLOGICKÝMI PŘEDPISY VÝROBCŮ A JEJICH KATALOGOVÝMI LÍSTY
- TVAR A VYUŽITÍ DESKY PŘÍZPŮSOBIT DODAVATELI TEPELNĚ IZOLAČNÍCH NOSNÍKŮ V DPS



+/- 0.000 = 000.000 m n. m.

Název projektu:	Transformace Domova pod Kuřinkou – areál ke Tvrzi
Stupeň dokumentace:	dokumentace provedení stavby (DPS)
Místo stavby: Ke Tvrzi 235, 530 03 Pardubice	Katastrální území: Pardubice
Zakázka číslo: 230501	

Stavebník/objednatel: Pardubický kraj Komenského náměstí 125 532 11 Pardubice IČO: 708 92 822	Generální projektant: Sinc s.r.o. Průmyslová 560 530 03 Pardubice IČO: 288 14 878 +420 775 124 685 www.sinc.cz
---	--

Hlavní inženýr projektu: Ing. Jaroslav Dvořák	Zpracovatel/účetní projektu: Sinc s.r.o. Průmyslová 560 530 03 Pardubice IČO: 288 14 878
Zodpovědný projektant: Ing. Jaroslav Dvořák	Formát: A4 Datum: 01/2025 Mřížka: 1:50
Vypracoval: Ing. Jan Jiříček	Paré
Stavební objekt: SO01 DPK	
Část dokumentace: STAVEBNĚ KONSTRUKČNÍ ČÁST	
Název: ŽB DESKA NAD 1.NP - VÝKRES TVARU	Číslo výkresu - revize: D.1.2-2.1a - R00

R00	DPK	DPS	Stavební objekt: SO01	Profese: STATIKA	Část: D	Číslo: 1.2-2	Revize: R00	Popis:
-----	-----	-----	--------------------------	---------------------	------------	-----------------	----------------	--------