










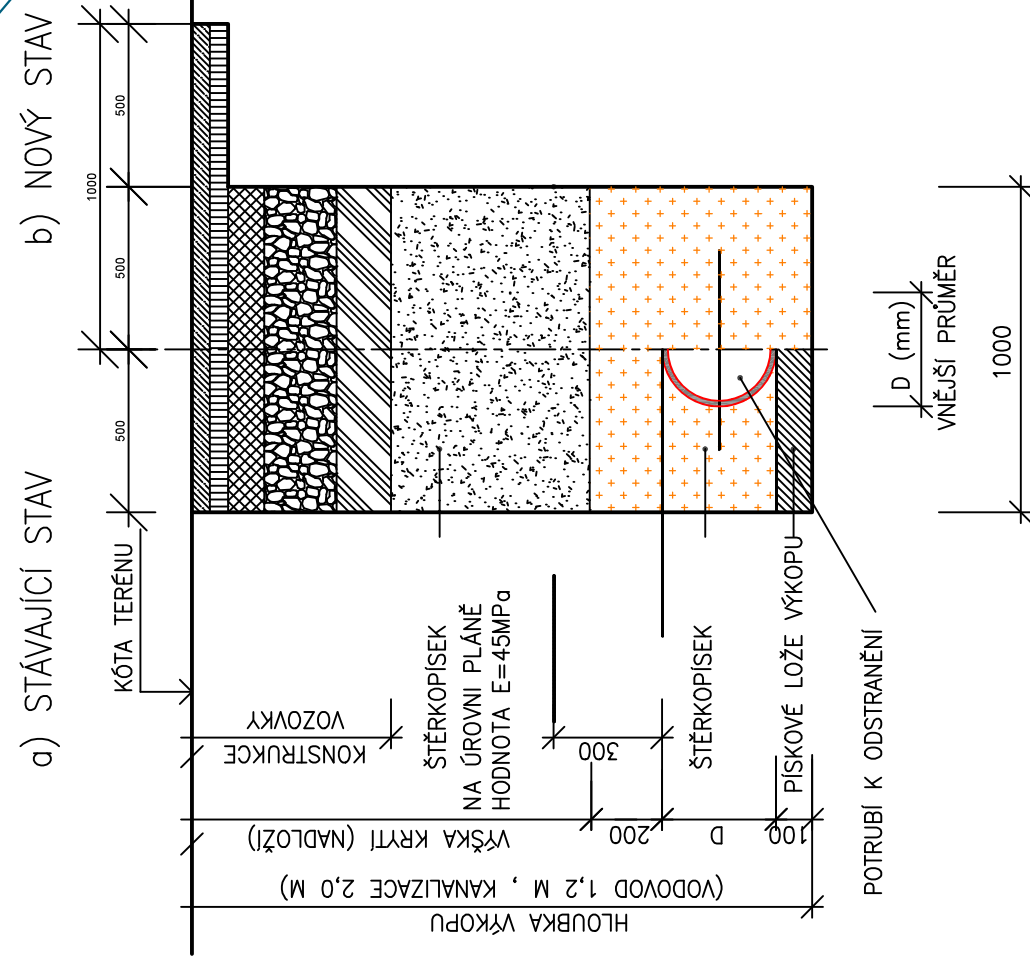






## SCHÉMA VÝKOPU VODA/KANALIZACE





Legenda :

- |   |  |
|---|--|
|  | KANALIZAČNÍ PRÍPOJKA (Vsk. Parabolice a.s.), zrušená |
|  | KANALIZAČNÍ PRÍPOJKA (Vsk. Parabolice a.s.), zrušená |
|  | VODOVODNÍ PRÍPOJKA (Vsk. Parabolice a.s.), zrušená   |
|  | VODOVODNÍ PRÍPOJKA (Vsk. Parabolice a.s.), zrušená   |
|  | TEPLOVOD (EOP Distribuce a.s.), zrušená              |
|  | TEPLOVOD (EOP Distribuce a.s.)                       |
|  | HORKOVOD (EOP Distribuce a.s.)                       |
|  | HORKOVOD - OCHRANNE PÁSMO (EOP Distribuce a.s.)      |
|  | METALICKÝ KABEL (ČETIN a.s.), zrušená                |
|  | METALICKÝ KABEL (ČETIN a.s.)                         |
|  | PODZEMNÍ VEDENÍ NN DO 1 kV (ČEZ Distribuce a.s.)     |
|  | PODZEMNÍ VEDENÍ NN DO 0,5 kV (ČEZ Distribuce a.s.)   |
|  | OPTICKÝ KABEL (FASTPORT a.s.)                        |
|  | VEREJNÉ OSVETLENÍ (SLUŽBY MESTA PAROUBIC)            |
|  | NÍZKOTAKÝ PLYN (GASNET)                              |

Poznámka:

- v místě vjezdu na staveniště budou osazeny silniční panely (slouží jako ochrana stávajících inženýrských sítí), po dokončení stavby budou panely odstraněny)
- po odstranění vodovodní přípojky budou komunikace/chozíky uvedeny do původního stavu (nový asfalt) v šíři 2,0 m
- před zahájením prací budou vyčištěny všechny inženýrské sítě

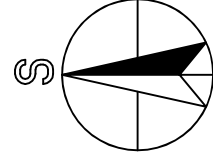

Hlavní názevový projekt: Ing. Antonín MADYORNIK		Formát: A4
Ing. Jaroslav DVORÁK		Datum: 04/2023
Místo stavby: Kv. Trva 255, 530 03 Pardubice		Stupeň: DDP
Investor: Pardubický kraj, Komenského náměstí 125, 530 02 Pardubice		Zaznáč. č.: 230402
Akce:		Měřítko: 1:250
Objekt:		Č.v.
Vyřek:		Katastrální situační výkres

## Katastrální situační výkres

U.V.