

POZNÁMKY:

- STAVBA BUDE PROBÍHAT ZA PROVOZU A TO VE VYHRAZENÝCH HODINÁCH MIMO DOBU PŘÍPRAVY / VÝDEJE JIDEL.
- PŘED ZAHAJENÍM PRACÍ JE NUTNO OVĚRIT VÝŠKY SPODNÍCH HRAN ROZVODŮ A PŘÍPADNĚ UPRAVIT VÝŠKU OSÁZENÍ KONSTRUKCE PODHLEDU.
- Je navržen kazetový minerální podhled s příslušným nastavením kategorie C3, velikost kazet je 600x600 mm.
- Spárované podhledy je orientován a může být po dohodě se zhotovitelem a investorem upraven v rámci optimalizace postupu výstavby.
- Rušené stěnové mřížky budou zapraveny SDK oboustranně.
- Stavující interiérové chladicí jednotky budou přesunuty pod nový podhled.

Legenda podhledů místnost 216

Označení na výkrese	Účel místnosti	Plocha [m²]	Strop
216.1	Mytí stolního nádobí	27,96	Kazetový podhled SV 3000
		27,96	

Legenda podhledů místnost 233


Označení na výkrese	Účel místnosti	Plocha [m²]	Strop
233.1	Transportní a zásobovací chodba	46,04	Kazetový podhled SV 3200
233.2	Transportní a zásobovací chodba	7,66	Kazetový podhled SV 2650
		53,70	

Legenda podhledů místnost 237

Označení na výkrese	Účel místnosti	Plocha [m²]	Strop
237.1	Studená kuchyně	89,18	Kazetový podhled SV 3000
		89,18	

Legenda podhledů místnost 238

Označení na výkrese	Účel místnosti	Plocha [m²]	Strop
238.1	Pinění tabletů	142,06	Kazetový podhled SV 2650
238.2	Pinění tabletů	22,88	Kazetový podhled SV 2550
238.3	Pinění tabletů	74,75	Kazetový podhled SV 2800
238.4	Pinění tabletů	70,31	Kazetový podhled SV 3000
238.5	Pinění tabletů	16,04	SDK hladký podhled SV 2300
		326,05	

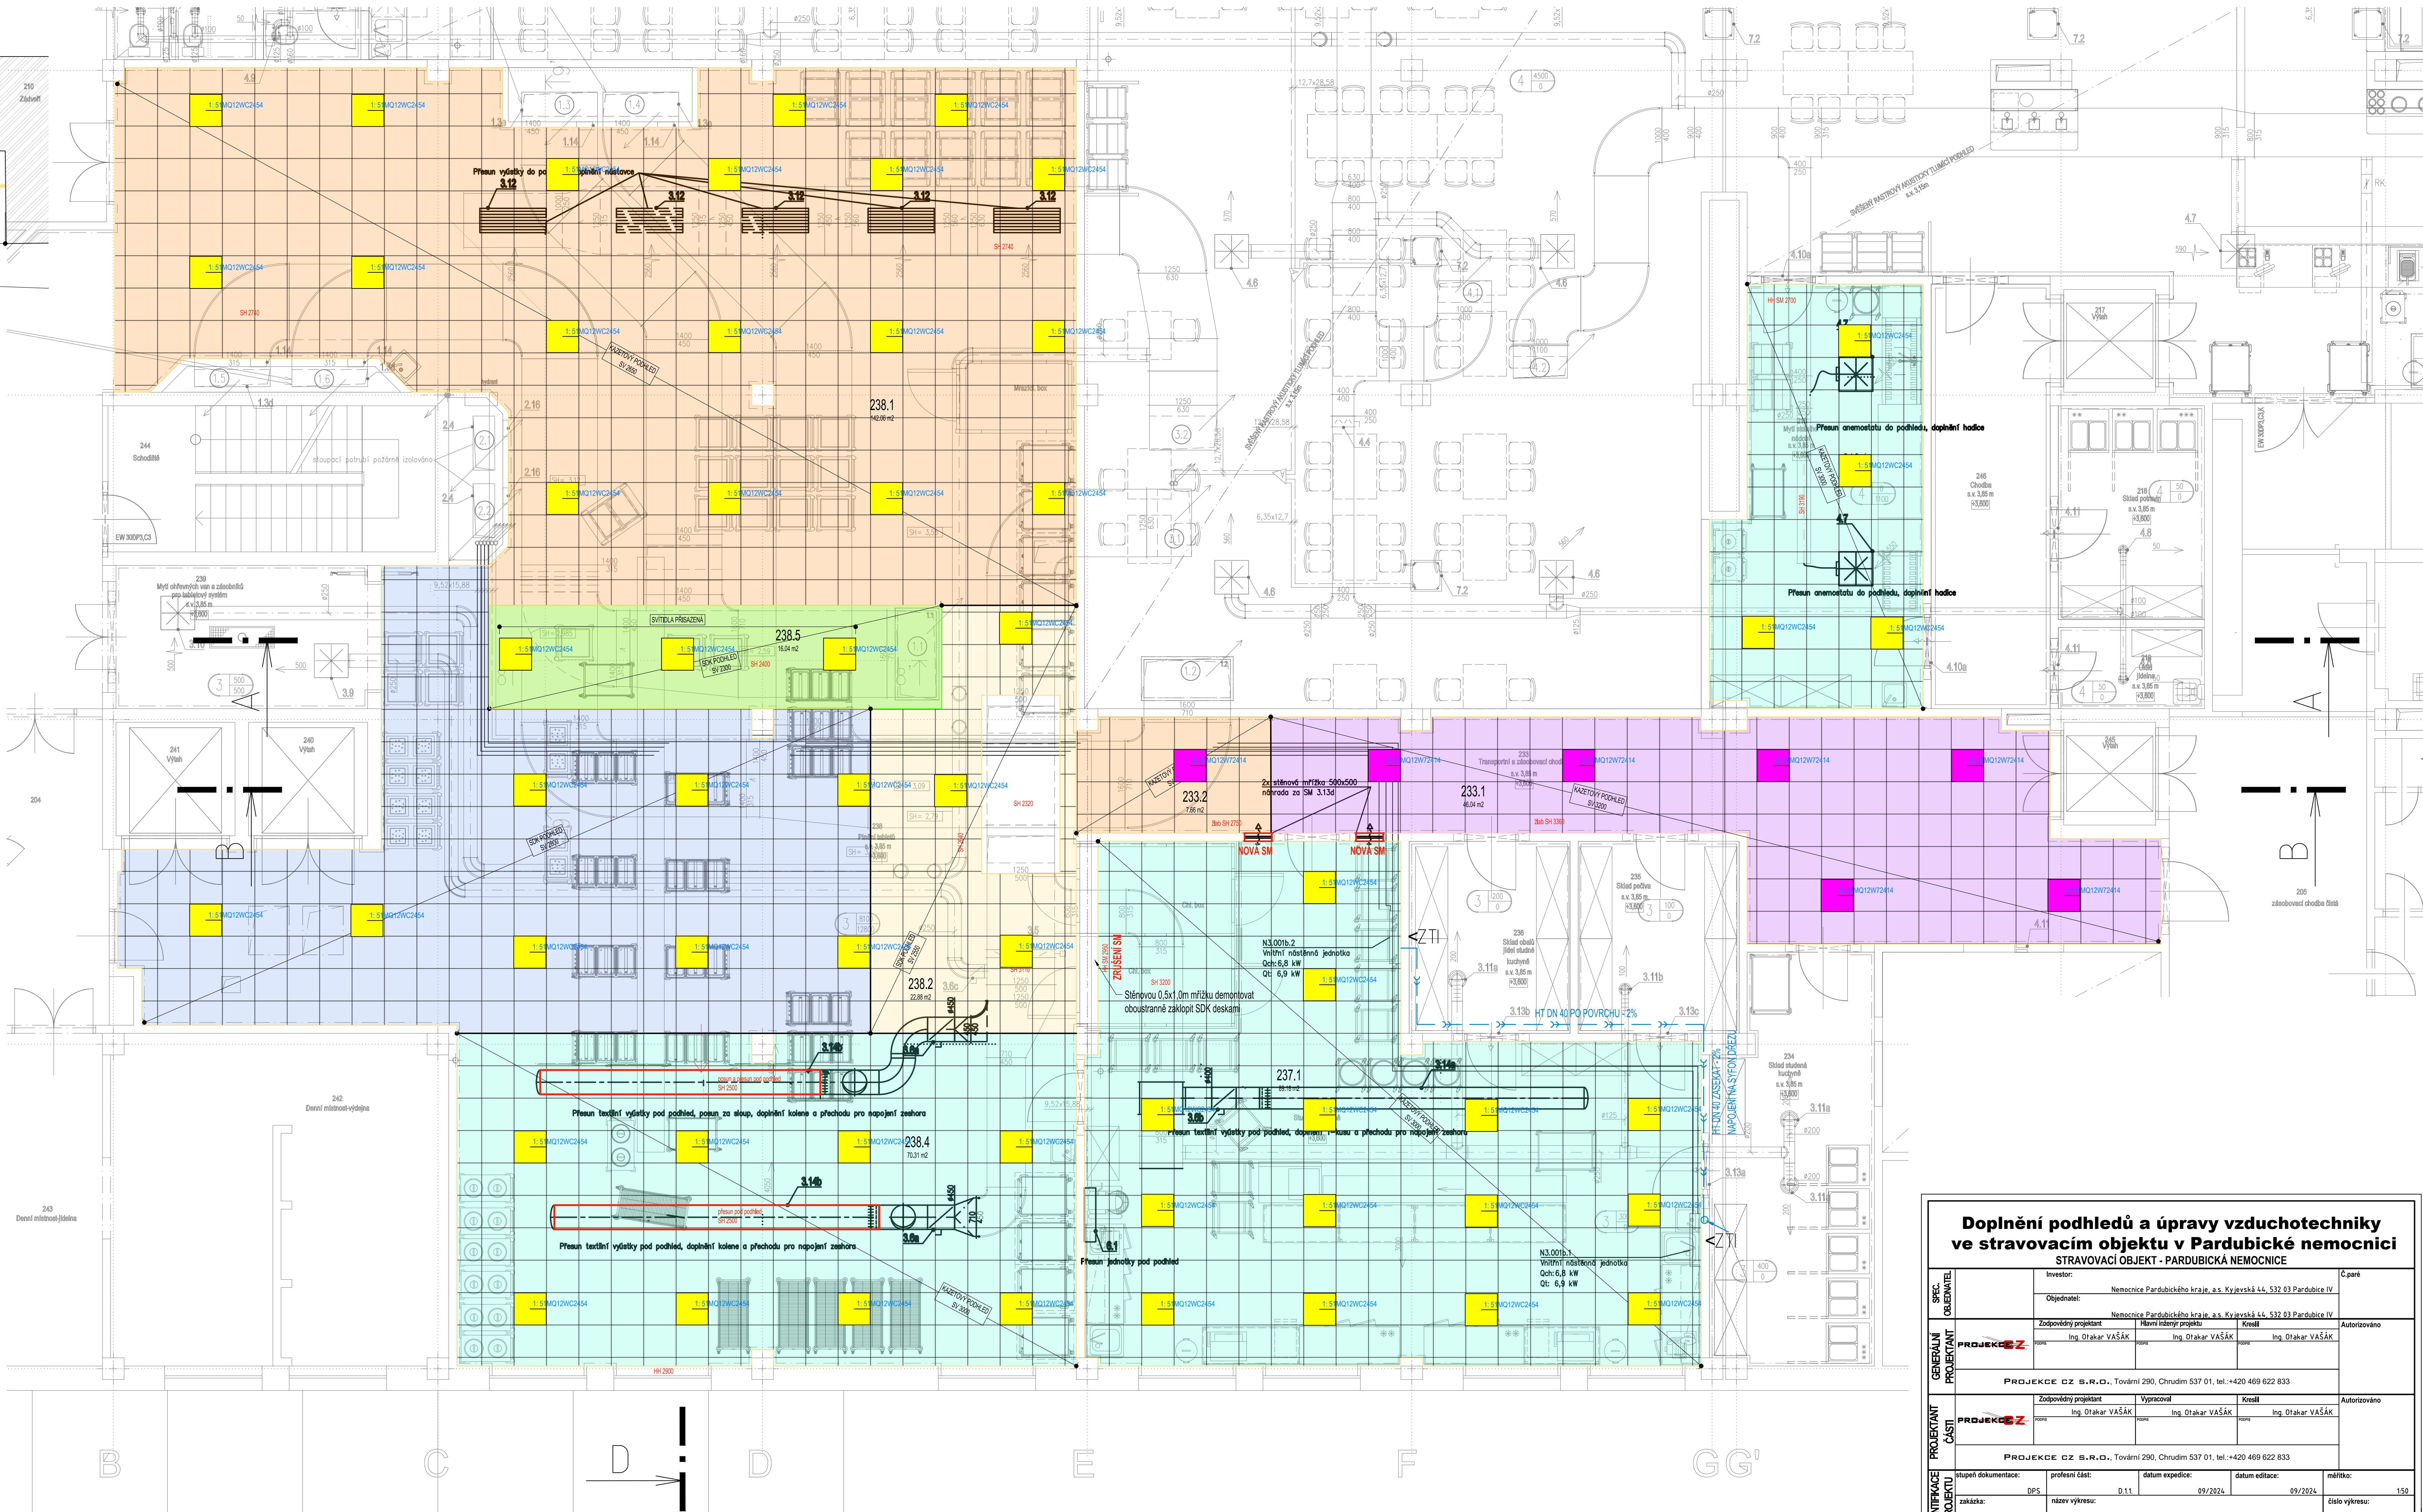

Doplnění podhledů a úpravy vzduchotechniky ve stravovacím objektu v Pardubické nemocnici			
STRAVOVACÍ OBJEKT - PARDUBICKÁ NEMOCNICE			
SPEC. OBJEKTOVÉ	Investor	Nemocnice Pardubického kraje, a.s. Křiževská 45, 532 03 Pardubice IV	
	Objednatel	Nemocnice Pardubického kraje, a.s. Křiževská 45, 532 03 Pardubice IV	
CELKOVÝ PROJEKTANT	Zodpovědný projektant	Ing. Otakar VAŠÁK	Ing. Otakar VAŠÁK
	Projektant	Ing. Otakar VAŠÁK	Ing. Otakar VAŠÁK
PROJEKTANT ČÁSTI	PROJEKCE CZ S.R.O., Tovární 290, Chrudim 537 01, tel.: +420 469 622 833	Ing. Otakar VAŠÁK	
	PROJEKCE CZ S.R.O., Tovární 290, Chrudim 537 01, tel.: +420 469 622 833	Ing. Otakar VAŠÁK	
DENÍK PROJEKTANT	Stupně dokumentace	profesní část	datum expedice
	zakázka	DPŠ	09/2024
PROJEKTANT	datum edice	09/2024	datum edice
	datum edice	09/2024	datum edice
PÚDORYS 2.NP			číslo výkresu
			D.1.1.3