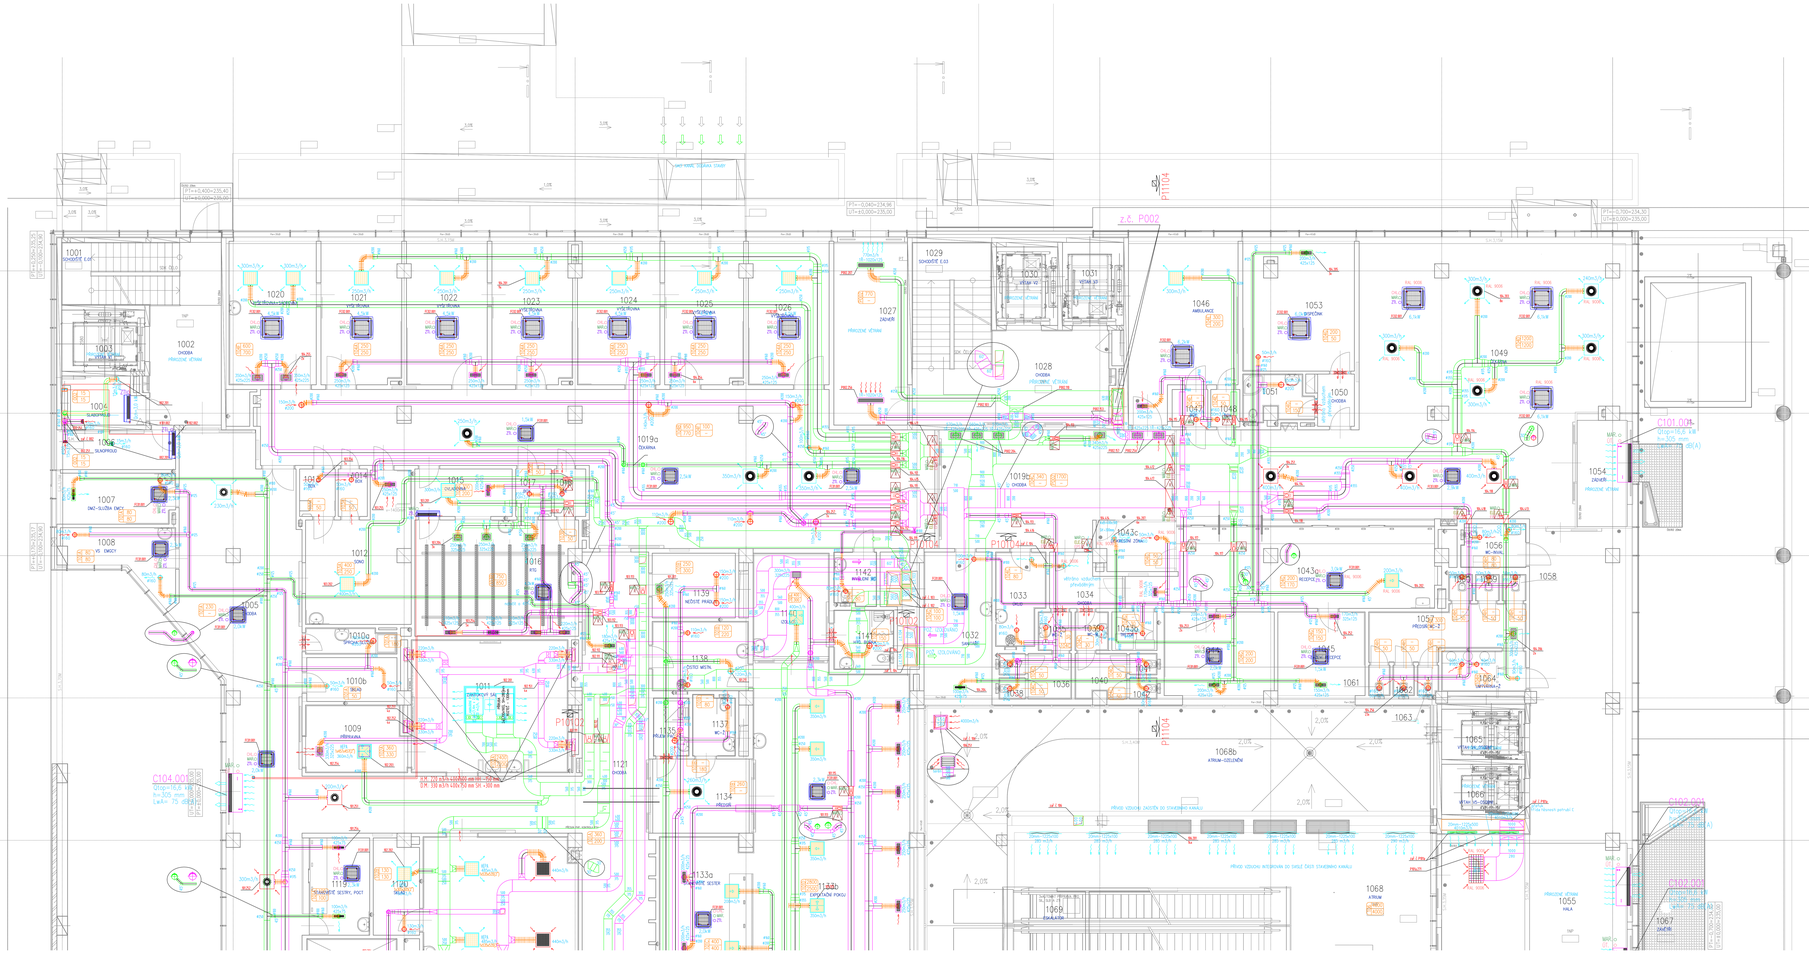

LEGENDA VZT

PŘÍVODNÍ POTRUBÍ	PŘÍVODNÍ ANEMOSTAT
ODVODNÍ POTRUBÍ	ODVODNÍ ANEMOSTAT
FLEXIBILNÍ, ZVUČNĚ IZOLOVANÉ HADICE	
PODÍNNÉ OZDUCHY	
CU POTRUBÍ	PŘÍVODNÍ VÝUSTKA
OHŘEVNÝ TLUMIČ HLUKU	
TLUMIČ HLUKU VENKOVNÍ	ODVODNÍ VÝUSTKA
TLUMIČ HLUKU 4 HRANNÝ	
VENKOVNÍ KONDENZAČNÍ CHLADÍCÍ JEDNOTKA	SVLŘOVÝ VENTIL
VNITŘNÍ NÁSTĚNNÁ JEDNOTKA	PROTIDEŠŤOVÁ ŽALUZIE
VNITŘNÍ KAZETOVÁ JEDNOTKA	MŘÍŽOVÉ VÝDUCHY S MŘÍŽKOU
VENTILÁTOR	POZICE JEDNOTKY
PODÍNNÁ KLAPKA	POZICE ELEMENTŮ
REGULÁTOR PRŮTOKU	MŘÍŽOVÉ VÝDUCHY
ZPĚTNÁ KLAPKA	KRYTY POTRUBÍ
REGULAČNÍ KLAPKA	PODÁVAČE NA PROFILY MIR
ŠTĚRBINOVÁ VÝUST	PODÁVAČE NA PROFILY SLE
HDN-FLTRY TŘÍDY H13	PODÁVAČE NA PROFILY ZS
	PODÁVAČE NA PROFILY ZF
	PODÁVAČE NA PROFILY CHL
	PODÁVAČE NA PROFILY EPS
	PODÁVAČE NA PROFILY PMA

LEGENDA MÍSTNOSTÍ 1.NP

Č.m	NÁZEV MÍSTNOSTI	PLOCHA [M2]	Č.m	NÁZEV MÍSTNOSTI	PLOCHA [M2]

azklima
SYNER REALIZACE

Vypracoval: Kontrolovał:
Ing. Antonín Pokorný Josef Jurdík Ing. Antonín Pokorný

Hlavní dálkový projekt: Zodpovědný projektant:
Ing. Antonín Pokorný



Výstavba pavilonu CUP s centralizací skutních provozů NsP, a.s., Pardubická nemocnice
D1.01.4c Centrální urgentní příjem

Stupeň: Podpora TNP - část A

Číslo zakázky:	5074/20
Datum kontrolní prohlídky:	11/2022
Datum 1.vydání:	11/2022
Revize:	Změna:
Měřítko:	1:50
Datum revidován:	

Hlavní část projektu: D1.01.4c | Část stavby: 03a | Číslo revidace: 00