


LEGENDA ZNAČEK –silnoproud:

- vývod 1f dle popisu (volný konec min. 2m)
➤ vývod 3f dle popisu (volný konec min. 2m)
— společná kabelová trasa – více kabelů v trase, včetně rozbočovacích krabic
- - - kabelová trasa – zásuvkové rozvody – jeden kabel v trase, v podlaže
- - - kabelová trasa FVE – 2x kabel SOLAR 4 ke stringu
◊ anténa STA, upevněna na stožáru 1m z pozinkované oceli, základna s betonovými podstavci
směr antény bude upřesněn při realizaci na základě měření
- - - trasa STA – koaxiální kabel, před vstupem do budovy bude na střeše osazena přepětová ochrana

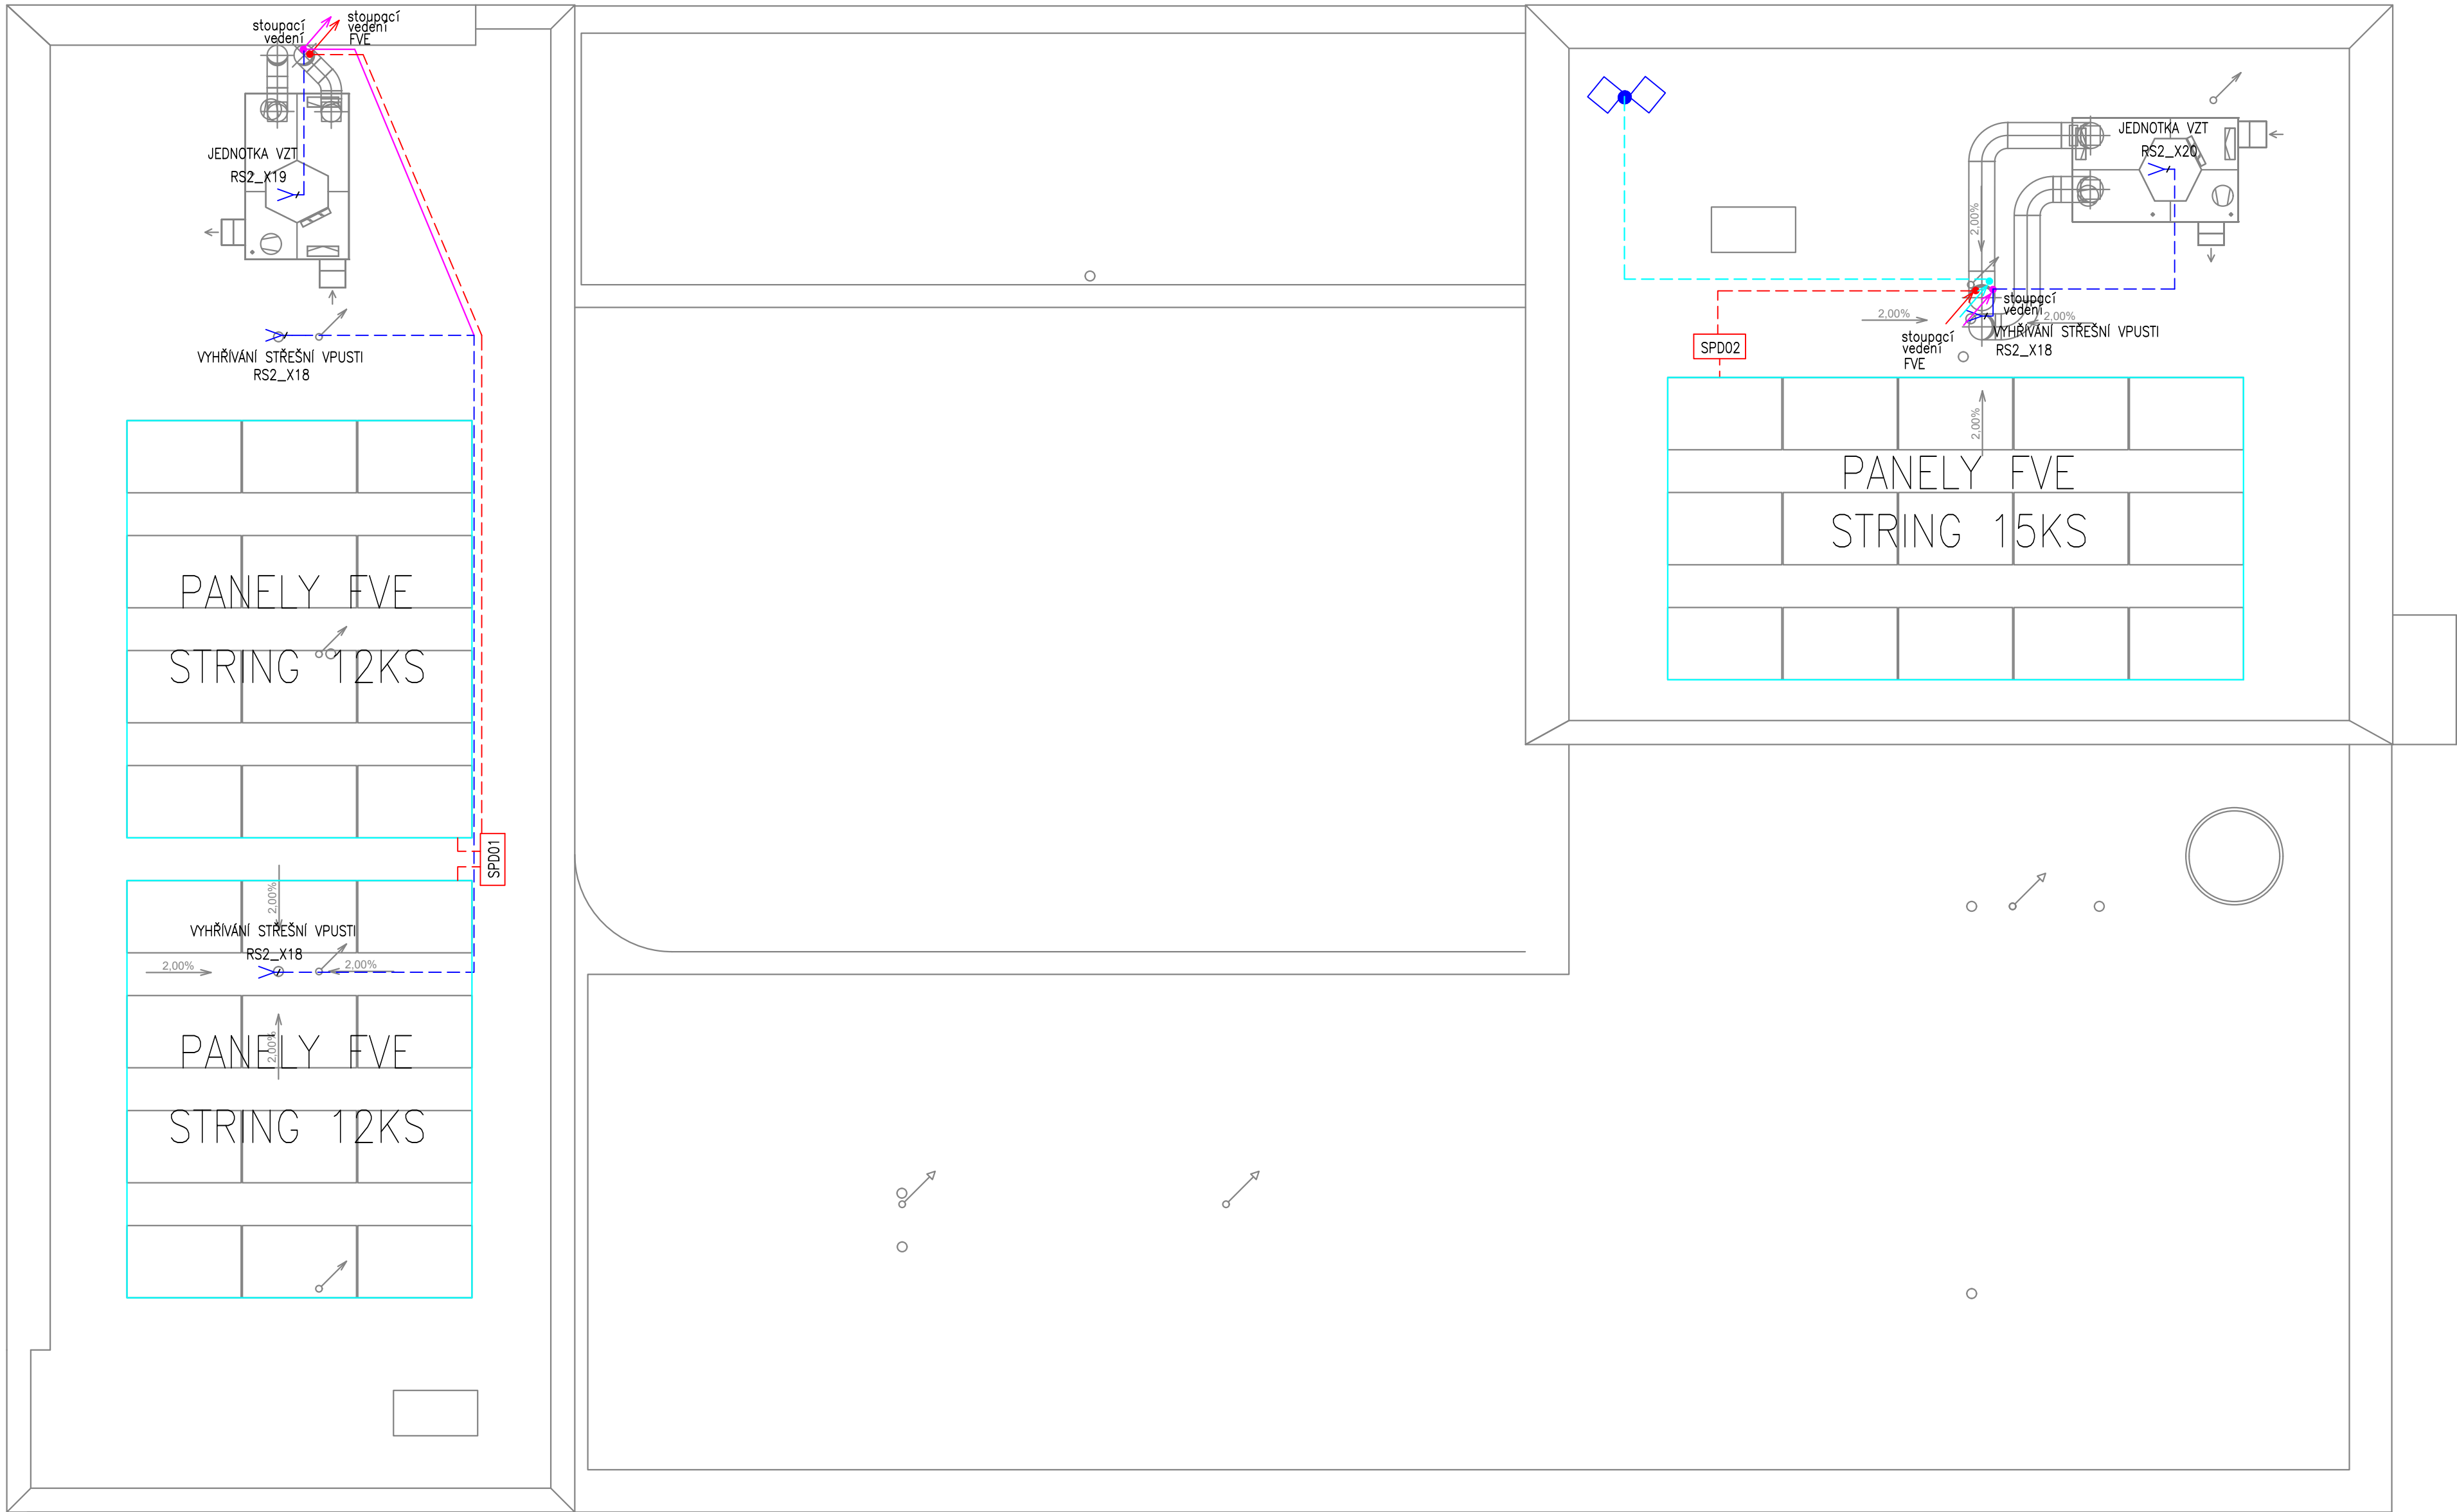

NAPĚŤOVÁ SOUSTAVA: 3NPE ~50Hz,400/230V TN–C–S
OCHRANA PŘED ÚRAZEM ELEKTRICKÝM PROUDEM:
AUTOMATICKÝM ODPOJENÍM OD ZDROJE, POSPOJOVÁNÍM
A PROUDOVÝM CHRÁNIČEM DLE ČSN 33 2000–4–41 ed.3

Č. REVIZE	DATUM	POPIS ZMĚNY	VYPRACOVAL
00	23.4.2025	ČISTOPIS	MOJMÍR TOBRMAN

ODPOVĚDNÝ PROJEKTANT		ING. PETR PICMAUS			GENERÁLNÍ PROJEKTANT:	
HLAVNÍ ARCHITEKT		ING. ARCH. DAVID JÍŘÍČEK			BS projekt architektonická a projektční kancelář s.r.o.	
KRESLIL		MOJMÍR TOBRMAN			Nám. Míru 30/16, 276 01 Mělník	
KONTROLOVAL		BC. PAVEL BOHUNĚK			email: info@bsprojekt.cz	
STAVEBNÍK		PARDUBICKÝ KRAJ KOMENSKÉHO NÁMĚSTÍ 125, PARDUBICE			tel.: 721378100 www.bsprojekt.cz	
NÁZEV STAVBY		KOMUNITNÍ DŮM SOCIÁLNÍ SLUŽBY DOMOVA NA CESTĚ - HLINSKO			ZPRACOVATEL ČÁSTI:	
					ZAPNUTO	
					Pohl' 74/23, 405 02 Daštn XXII – Věclavov 773 918 902, pavel.bohunek@gmail.com	
MÍSTO STAVBY		HLINSKO P.Č. 3737/3, 3737/2 A 673/30 K.Ú. HLINSKO V ČECHÁCH			DATUM	
STAVEBNÍ OBJEKTY		SO.01 - KOMUNITNÍ DŮM			FORMÁT	
ČÁST		D.1.2.4) Silnoproudá a slaboproudá elektrotechnika			STUPEŇ PD	
OBSAH		ELEKTROINSTALACE STŘECHA			MĚŘITKO	
					1:75	
					Č. VÝKRESU D.1.2.4.3.07	