



KATASTRÁLNÍ SITUAČNÍ VÝKRES

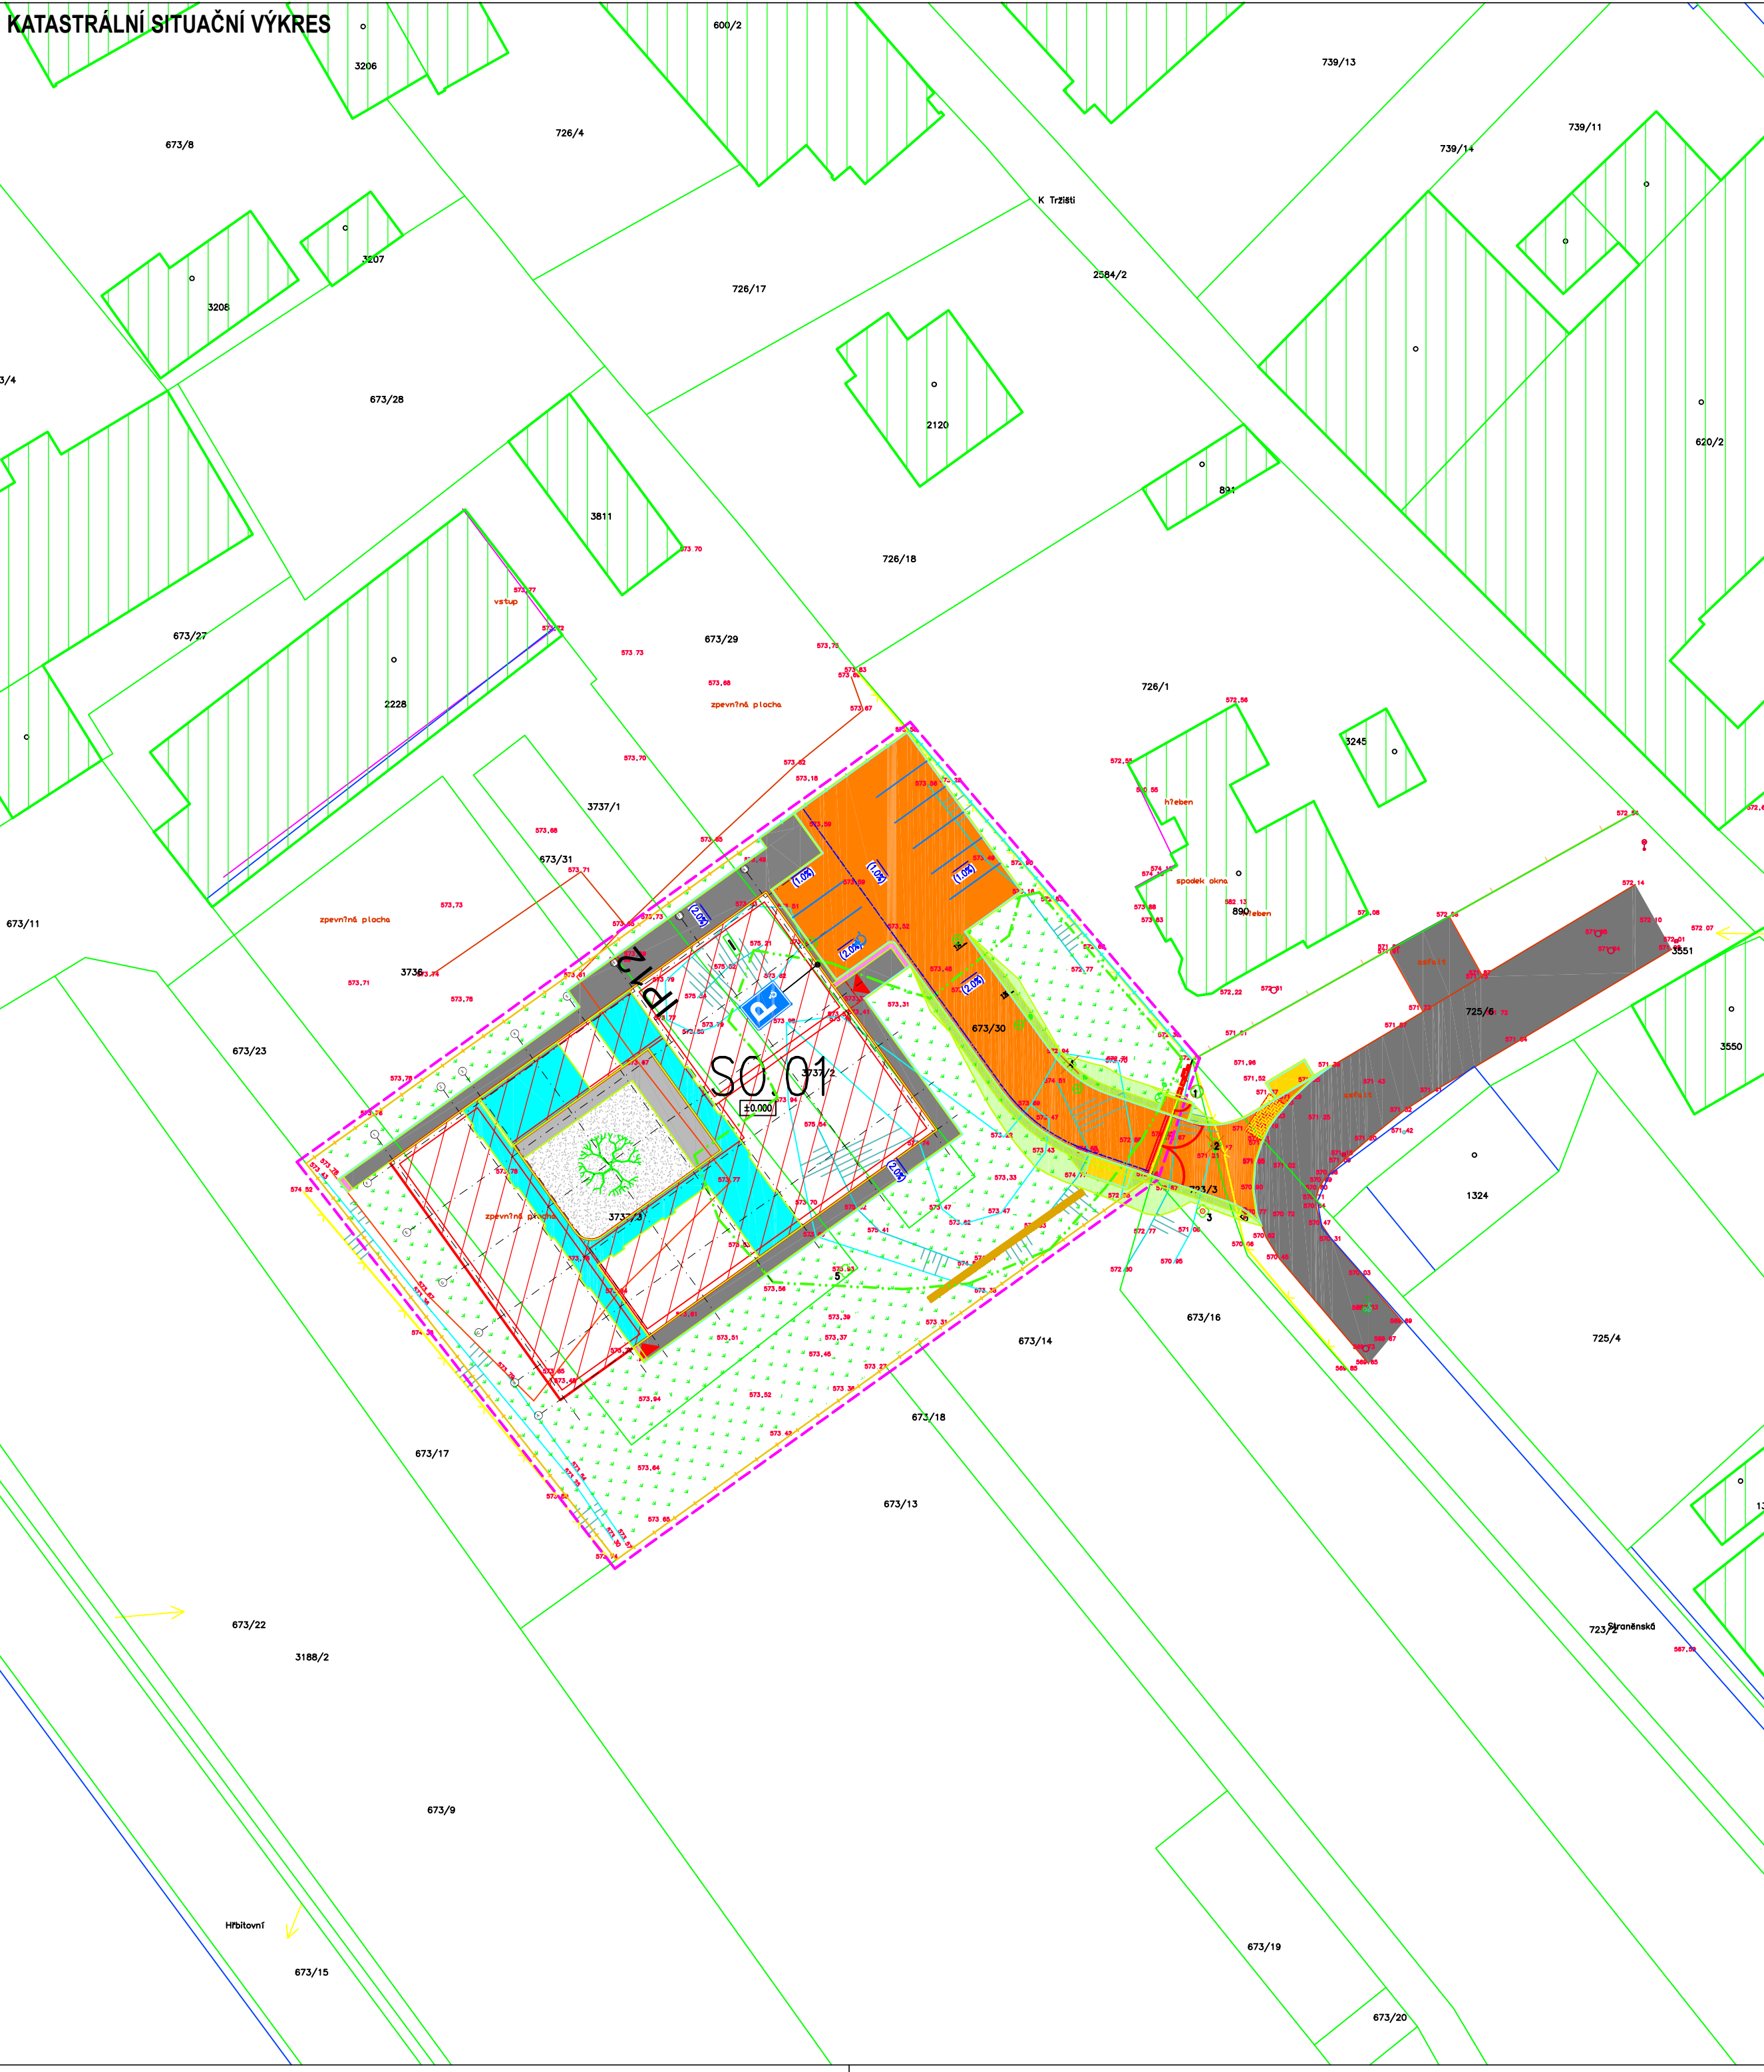

Č. REVIZE	DATUM	POPIS ZMĚNY	VYPRACOVAL
00	17.4.2025	ČISTOPIS	ING. HICHEM BOULAOUAD

LEGENDA SITUACE

- HLAVNÍ VSTUP DO OBJEKTU
- SO.01 KOMUNITNÍ DŮM (ZASTAVĚNÁ PLOCHA = 727,33 m²)
- OKOLNÍ STAVBY
- STÁVAJÍCÍ ASFALTOVÁ POZEMNÍ KOMUNIKACE
- ZPEVNĚNÁ PLOCHA, PĚŠÍ CESTA – ŠTÍPANÁ ŽULOVÁ KOSTKA 207,87 m²
- ZPEVNĚNÁ PLOCHA PŘÍJEZDOVÁ KOMUNIKACE, PARKOVIŠTĚ – ŽULOVÁ KOSTKA 389,36 m²
- STÁVAJÍCÍ ZPEVNĚNÁ PLOCHA ZÁMKOVÁ DLAŽBA ZRUŠENA
- ZPEVNĚNÁ PLOCHA – ZÁMKOVÁ DLAŽBA 10,65 m²
- ZPEVNĚNÁ PLOCHA – KARTÁČOVANÝ BETON 161,45 m²
- ZPEVNĚNÁ PLOCHA – DLAŽBA PRO NEVIDOMÉ 4,03 m²
- ZPEVNĚNÁ PLOCHA – ŠTĚRK 92,07 m²
- SVAHOVÁNÍ TERÉNU KOMUNIKACE – SVAHOVÁNÍ K PŮVODNÍMU TERÉNU
- ZATRAVNĚNÁ PLOCHA
- STÁVAJÍCÍ STROMY (OZNAČENÍ 1–5)
- KÁCENÉ STROMY 2 A 4
- VENKOVNÍ OSVĚTLENÍ
- ZAPOJENÝ POROST – PLOCHA 780 m²

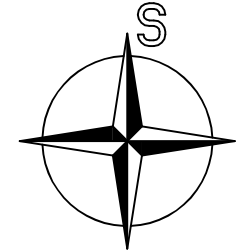

ODPOVĚDNÝ PROJEKTANT	ING. PETR PICMAUS		GENERÁLNÍ PROJEKTANT:	
HLAVNÍ ARCHITEKT	ING. ARCH. DAVID JÍŘÍČEK		BS projekt architektonická a projekční kancelář s.r.o.	
KRESLIL	TOMÁŠ SIKORA		Nám. Míru 30/16, 276 01 Mělník	
KONTROLOVAL	ING. HICHEM BOULAOUAD		email: info@bsprojekt.cz	
STAVEBNÍK	PARDUBICKÝ KRAJ KOMENSKÉHO NÁMĚSTÍ 125, PARDUBICE		tel.: 721378100 www.bsprojekt.cz	
NÁZEV STAVBY	KOMUNITNÍ DŮM SOCIÁLNÍ SLUŽBY DOMOVA NA CESTĚ - HLINSKO		ZPRACOVATEL ČÁSTI: BS projekt architektonická a projekční kancelář s.r.o. Nám. Míru 30/16, 276 01 Mělník email: info@bsprojekt.cz tel.: 721378100 www.bsprojekt.cz	
MÍSTO STAVBY	HLINSKO P.Č. 3737/3, 3737/2 A 673/30 K.Ú. HLINSKO V ČECHÁCH		DATUM	04/2025
STAVEBNÍ OBJEKTY	SO.01 - KOMUNITNÍ DŮM, SO.02, SO.03, IO.01, IO.02, IO.03		FORMÁT	A2
ČÁST	C - SITUAČNÍ VÝKRESY		STUPEŇ PD	DPS
OBSAH	KATASTRÁLNÍ SITUAČNÍ VÝKRES		MĚŘÍTKO	1:400
				Č. VÝKRESU C.2