




A-A
Měřítko 1:10

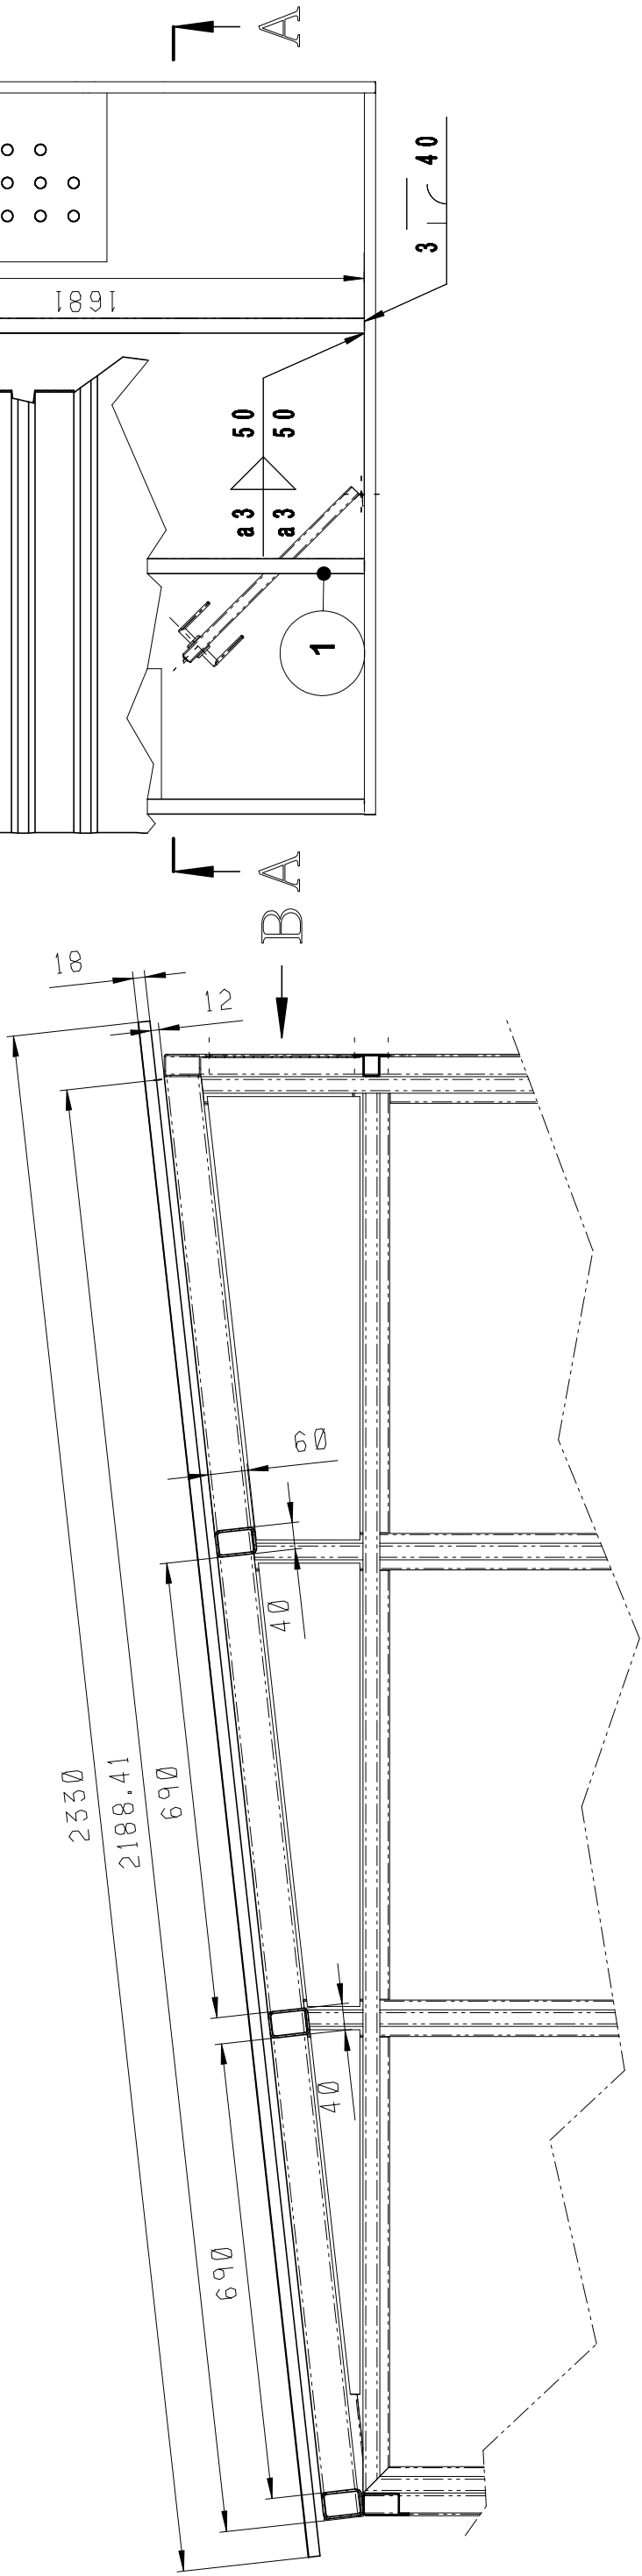

B
Měřítko 1:10

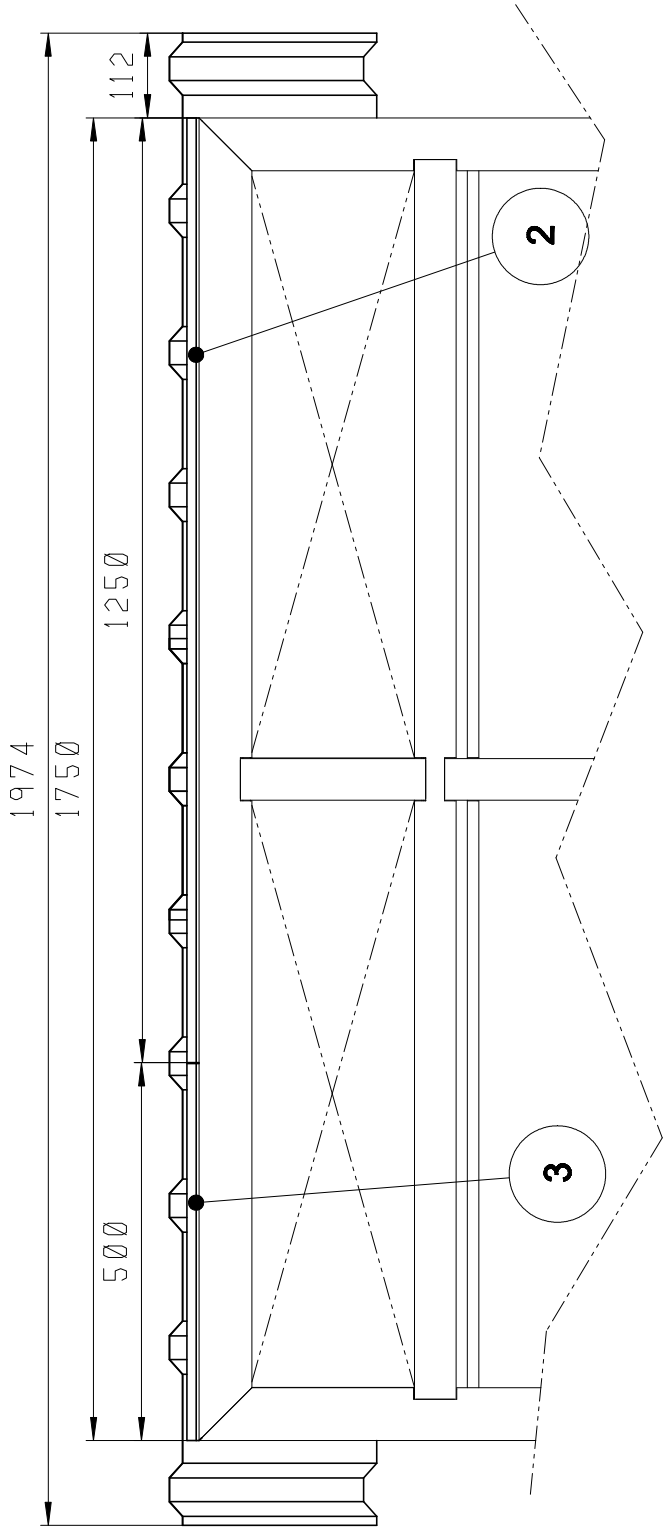

Trapézové plechy kotvit skrze překližku do jechlů

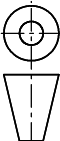24	Šroub samovrtný GTR12 5,5x35 s podl.							5
2	SAT18 N střešní Varianta A - 2330 mm				13,8	27,6		4
1	Foliovaná voděvzdorná překližka tl. 12 mm - 2227x500					6,7		3
1	Foliovaná voděvzdorná překližka tl. 12 mm - 2227x1250					16,7		2
3	Jekl 60x40x3 - 1681	DIN 2395	S235		7,-	21,-		1
Ks.	Název-Rozměr	Polotovar	Mat. kon.	Mat. vých.	č. hm.	hr. hm.	Číslo výkresu	Poz.
VYPRACOVAL Ing. Jan Valach				ZMĚNA		PODPIS		
KONTROLOVAL Ing. Jan Bouška								
MATERIÁL		DATUM VYHOTOVENÍ						
		10/2023						
TOLEROVÁNÍ DLE ISO 8015 Přesnost ISO 2760				SPOLEČNOST ADECO spol. s r.o.				
ROZMĚR, POLOTOVAR				Česká Třebová				
Číslo snímku		CELKOVÁ ČISTÁ HMOTNOST (kg)		NÁZEV				
		72,-		Střecha				
METODA ZOBRAZOVÁNÍ		MĚŘÍTKO		Číslo VÝKRESU				
		1:20, 1:X		1628.9.7				
				POČET LISTŮ 1				
				LIST Číslo 1				