

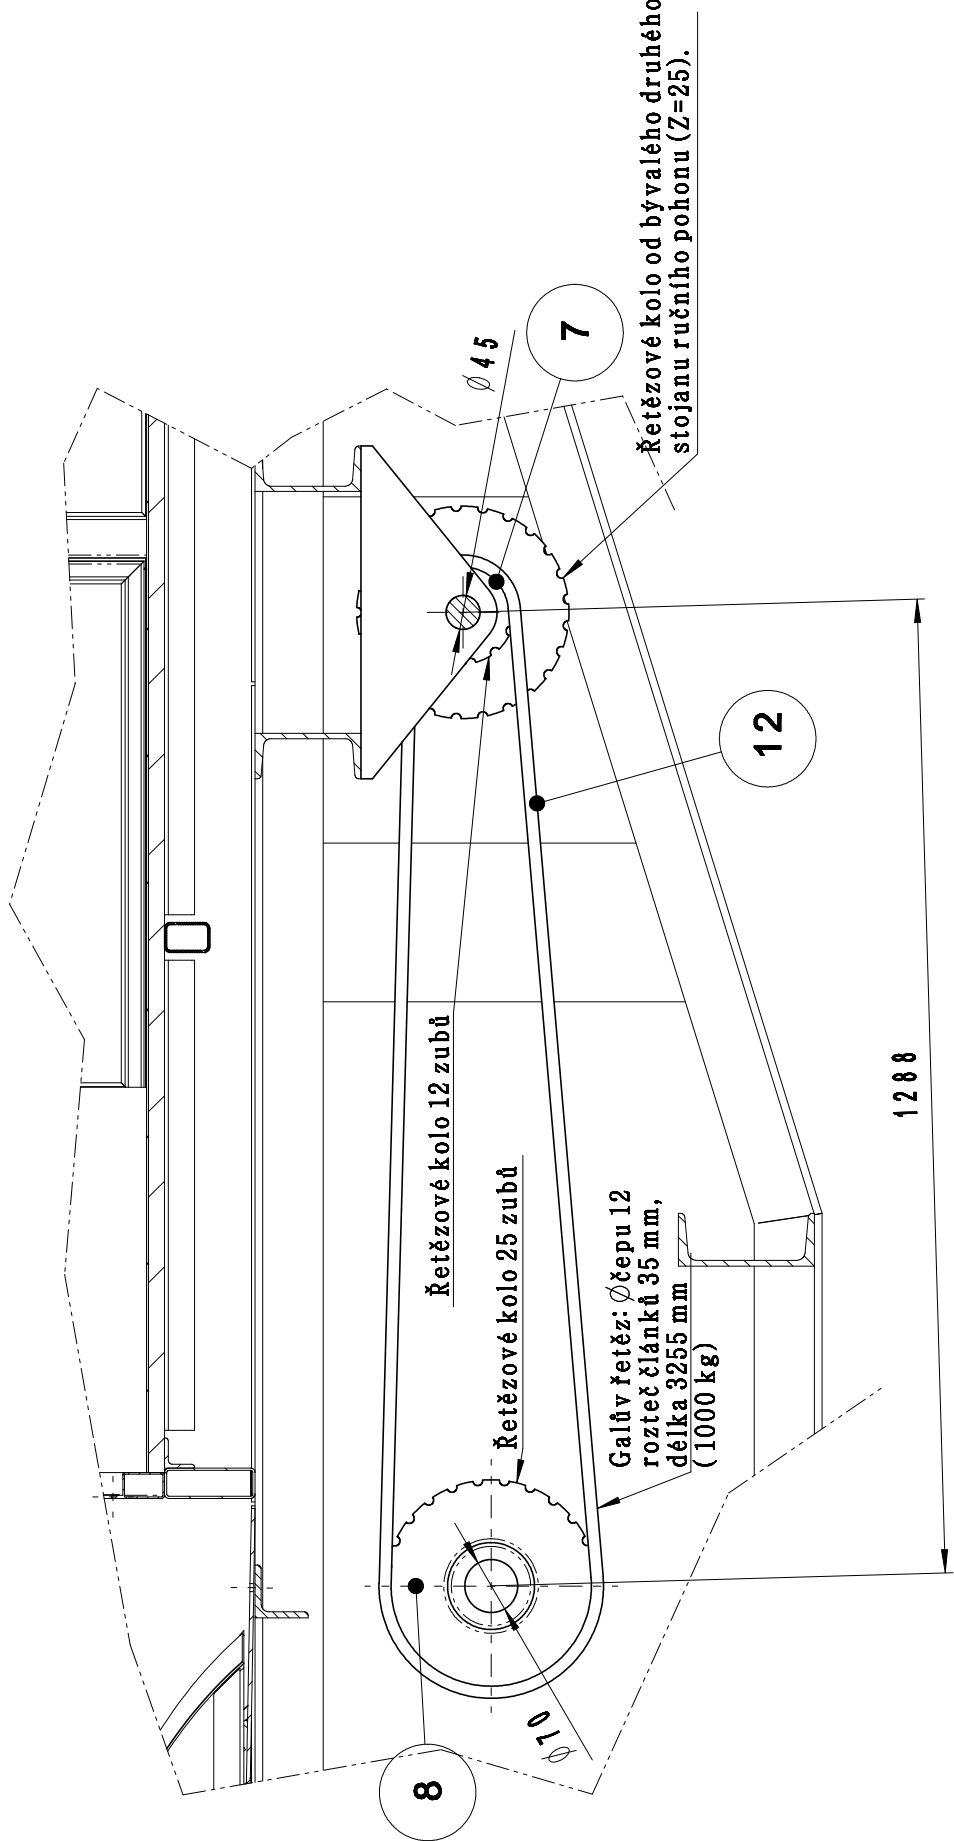


Měřítko 1:10

B

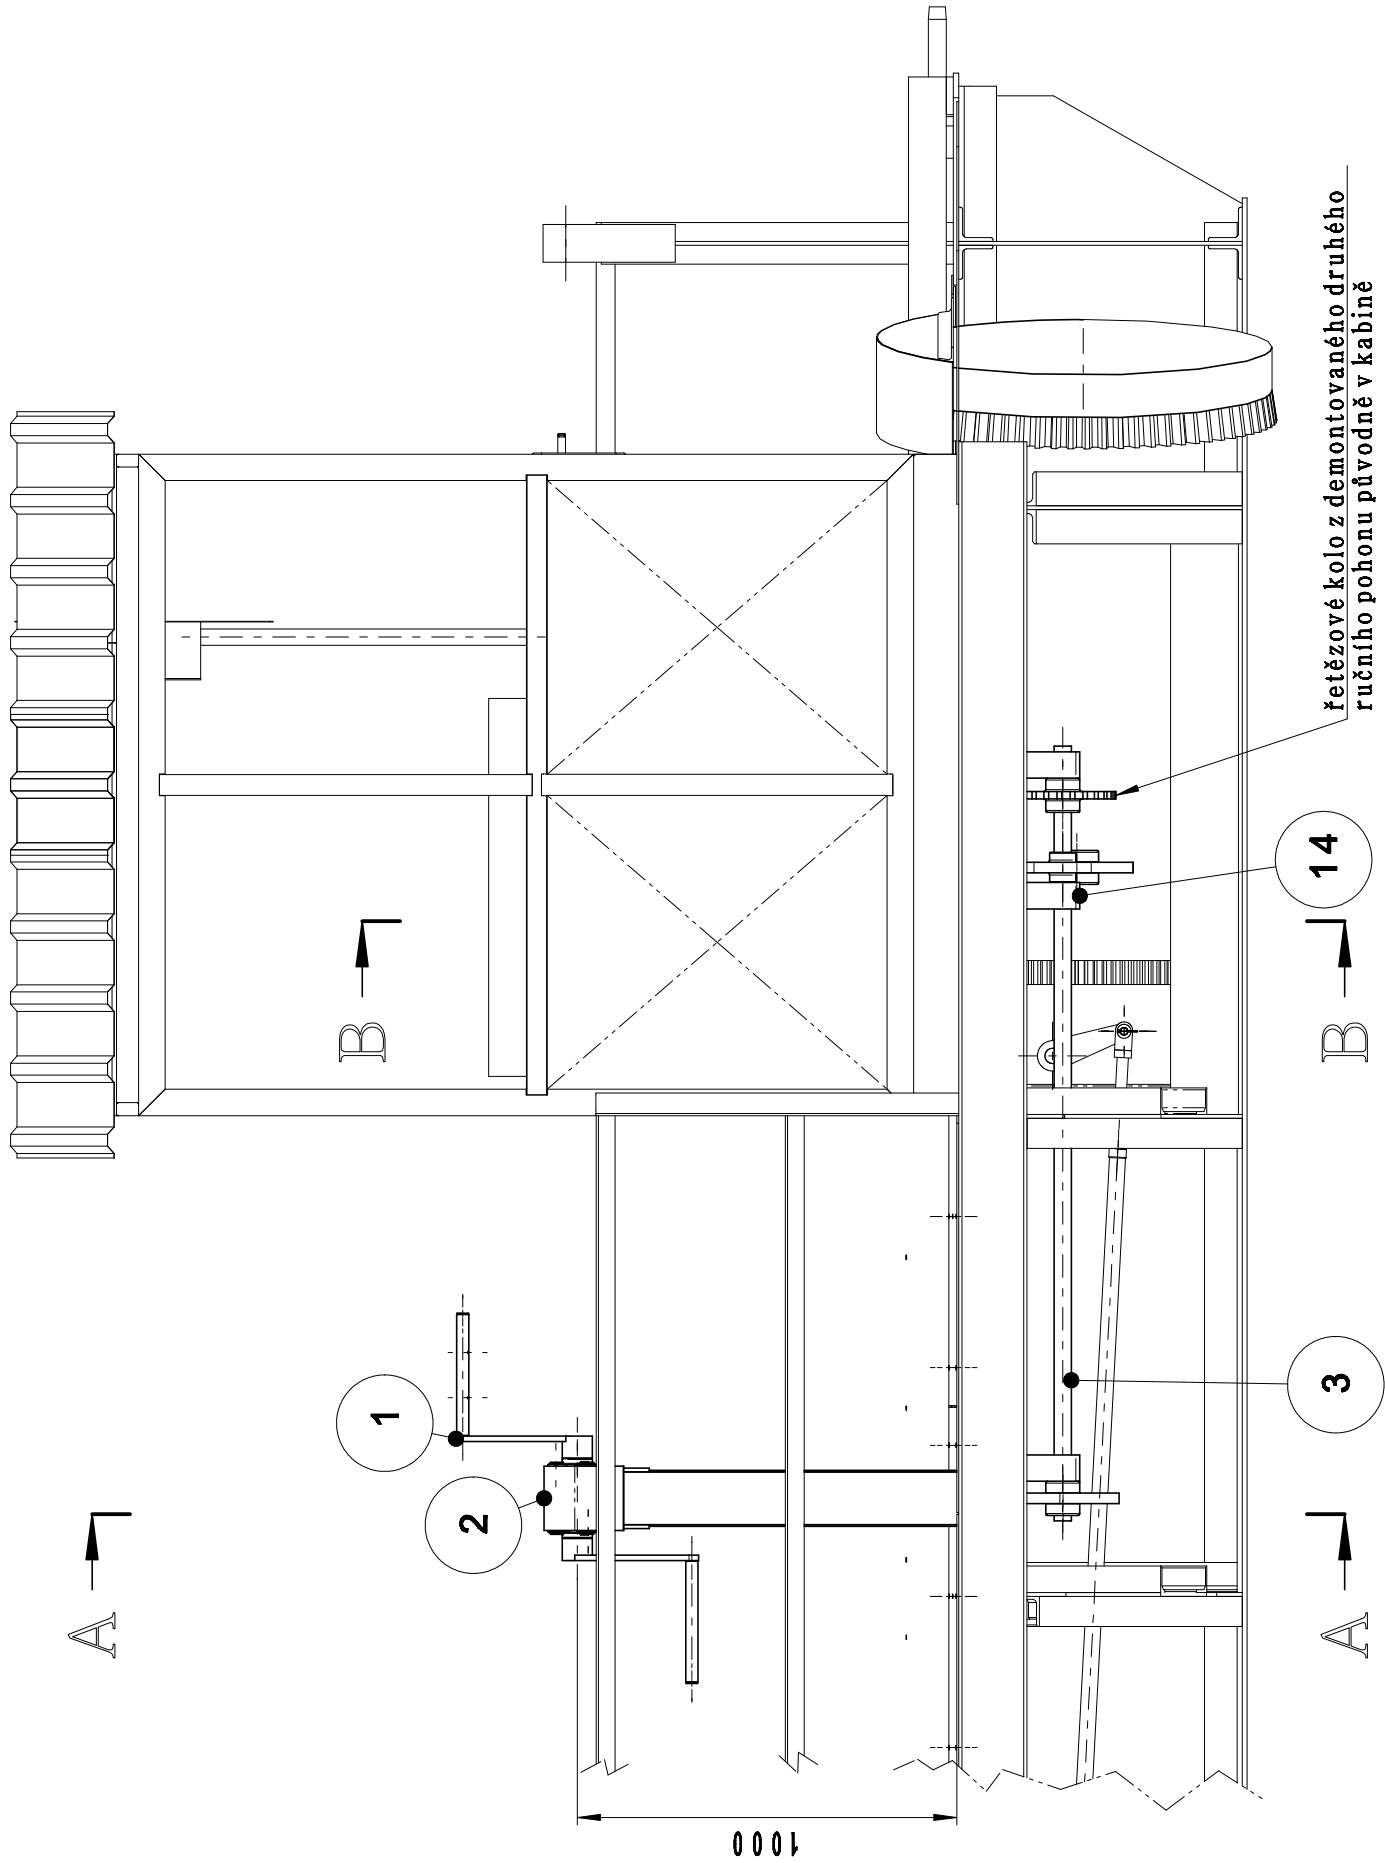

Měřítko 1:10

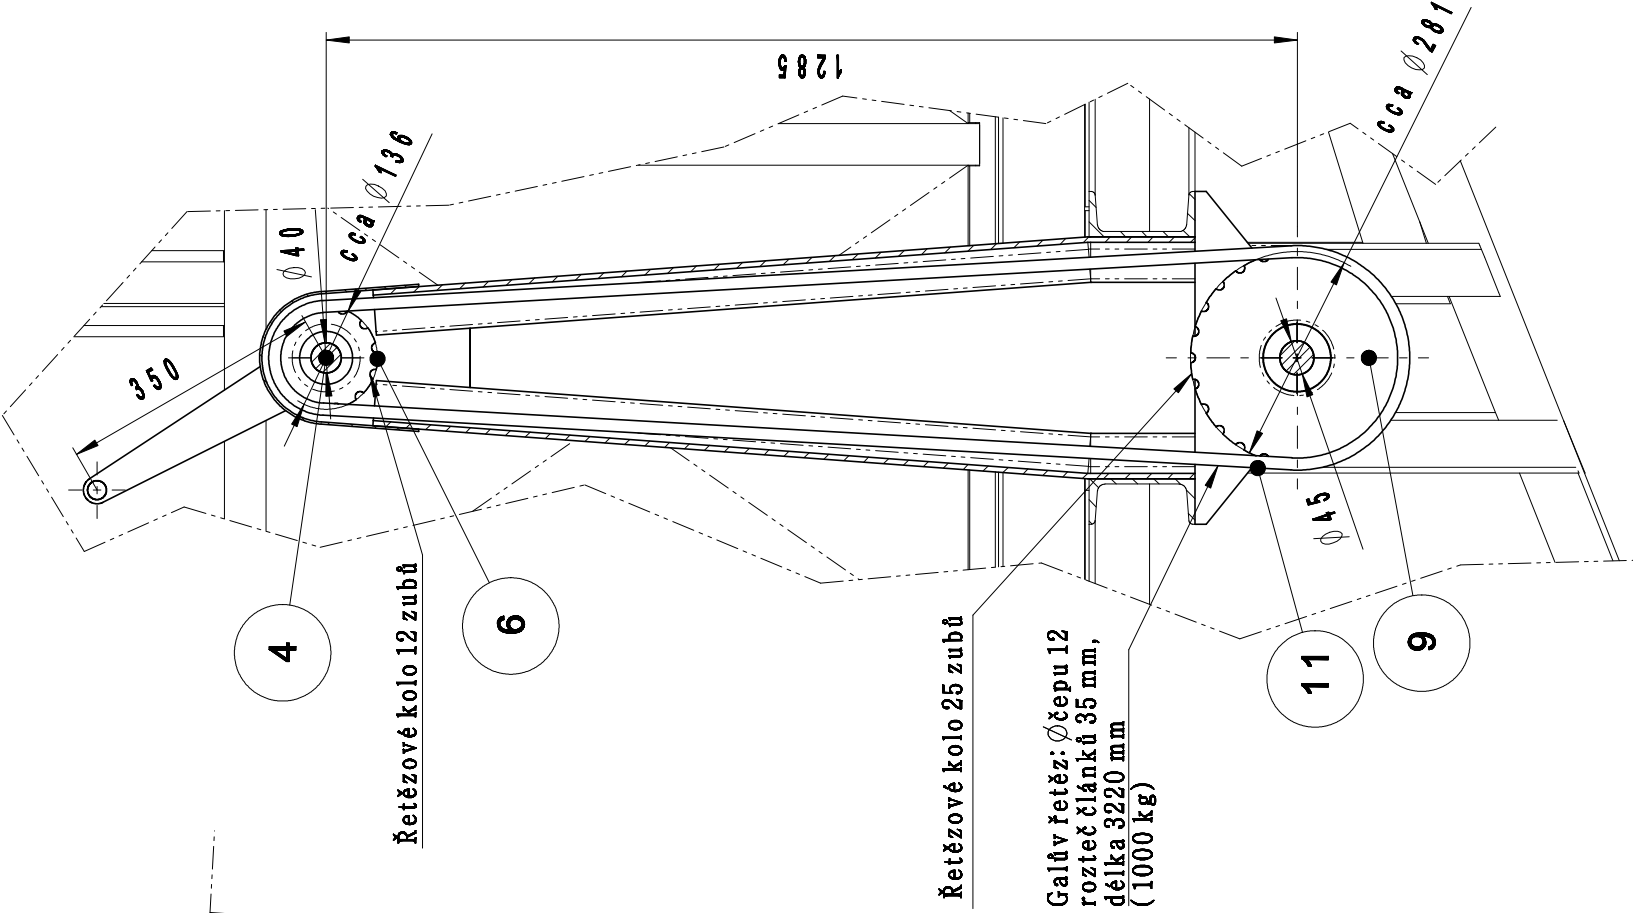

Pozn.:
- Kliky nasadit pouze v případě potřeby ručního pohonu, vřti sobě pootočené o 180°.
- Demontované součásti z druhého stojanu ročního pohonu uschovat jako náhradní díly. Stejně tak zacházet se součástkami náležícími k ručnímu pohonu uloženými ve skladu v Dolní Lipce.

15	
----	--	--	