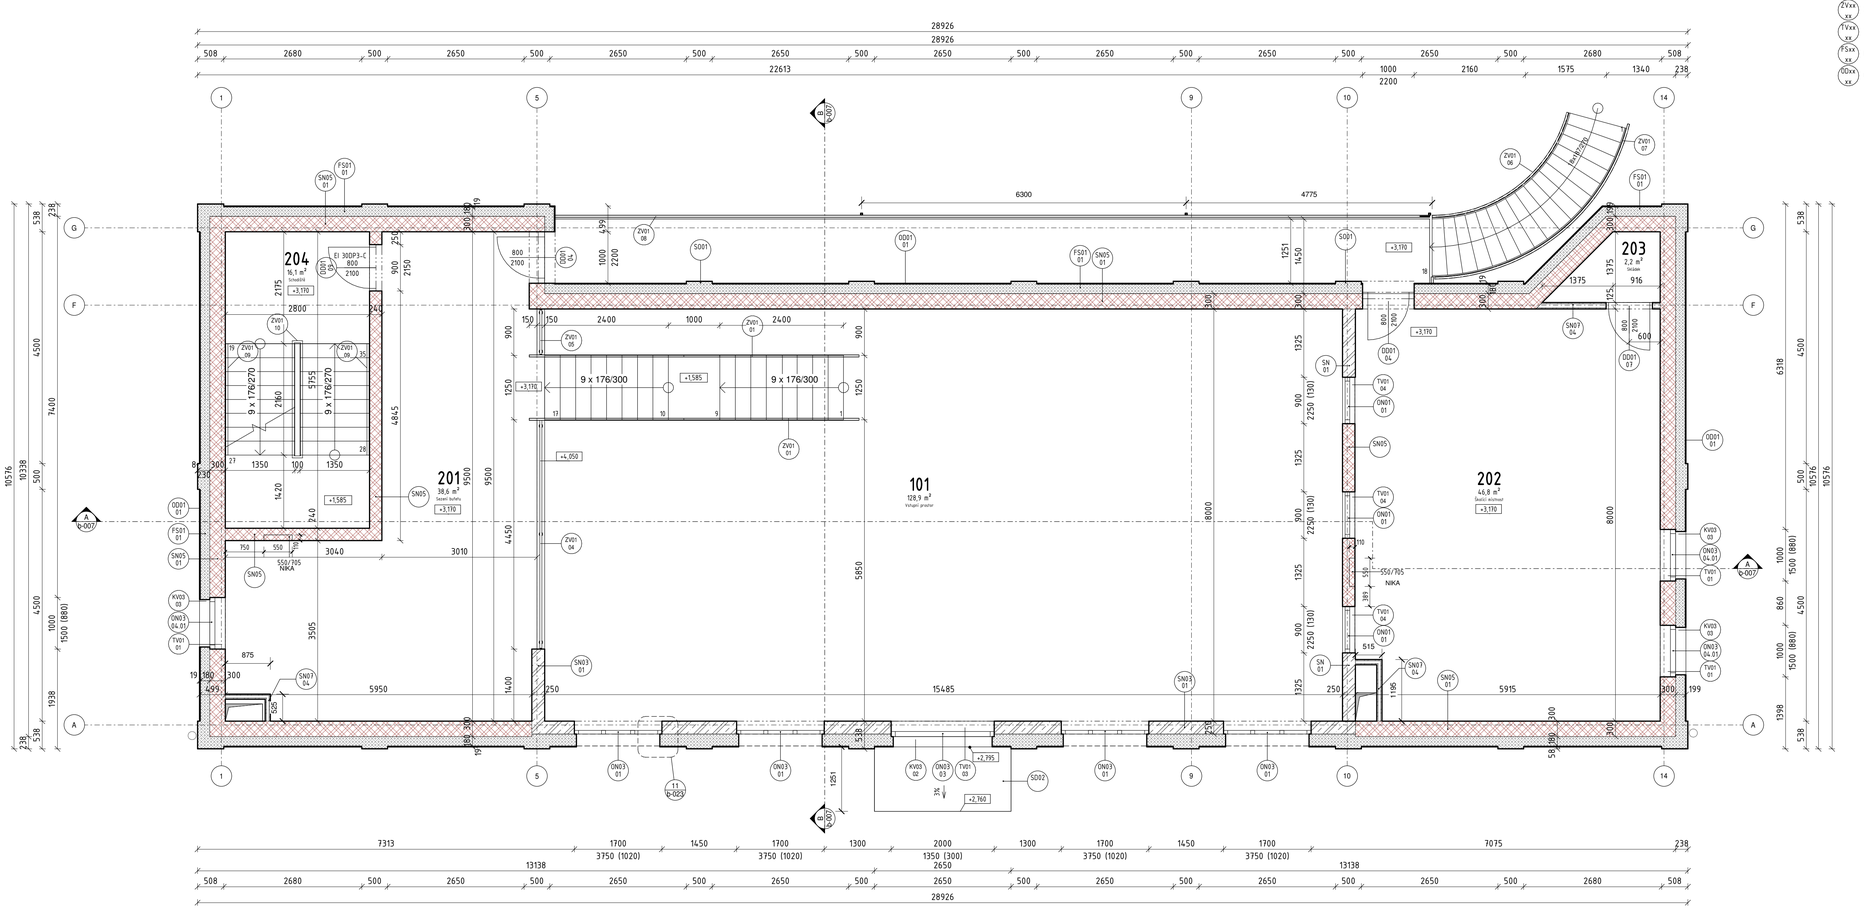
28926
28926
22613
2200
6300
4775
204
16,1 m²
Schodiště
201
38,6 m²
Sezení bufetu
+3,110
101
128,9 m²
Vstupní prostor
202
Školící místnost
+3,110
203
2,2 m²
Výtah
+3,110
9 x 176/270
9 x 176/300
+1,585
+4,050
+2,795
+2,760
SO01
SO02
ZD01
ZS02
SN01
SN03 01
SN05
SN07 04
SN07