


Číslo	Název	Plocha [m2]
1.01	PŘEDSÍN	3,25
1.02	SCHODIŠTĚ	3,12
1.03	CHODBA	3,73
1.04	WC	1,51
1.05	MÍSTNOST	11,93
1.06	PŘEDPOKoj	13,13
1.07	KANCELÁŘ PŘEDNOSTY DEPA	17,31
1.08	VODÁRNA	16,13
1.09	VODÁRNA	24,88
1.10	STROJOVNA PARNÍHO STROJE	30,37
Celkový součet: 10		

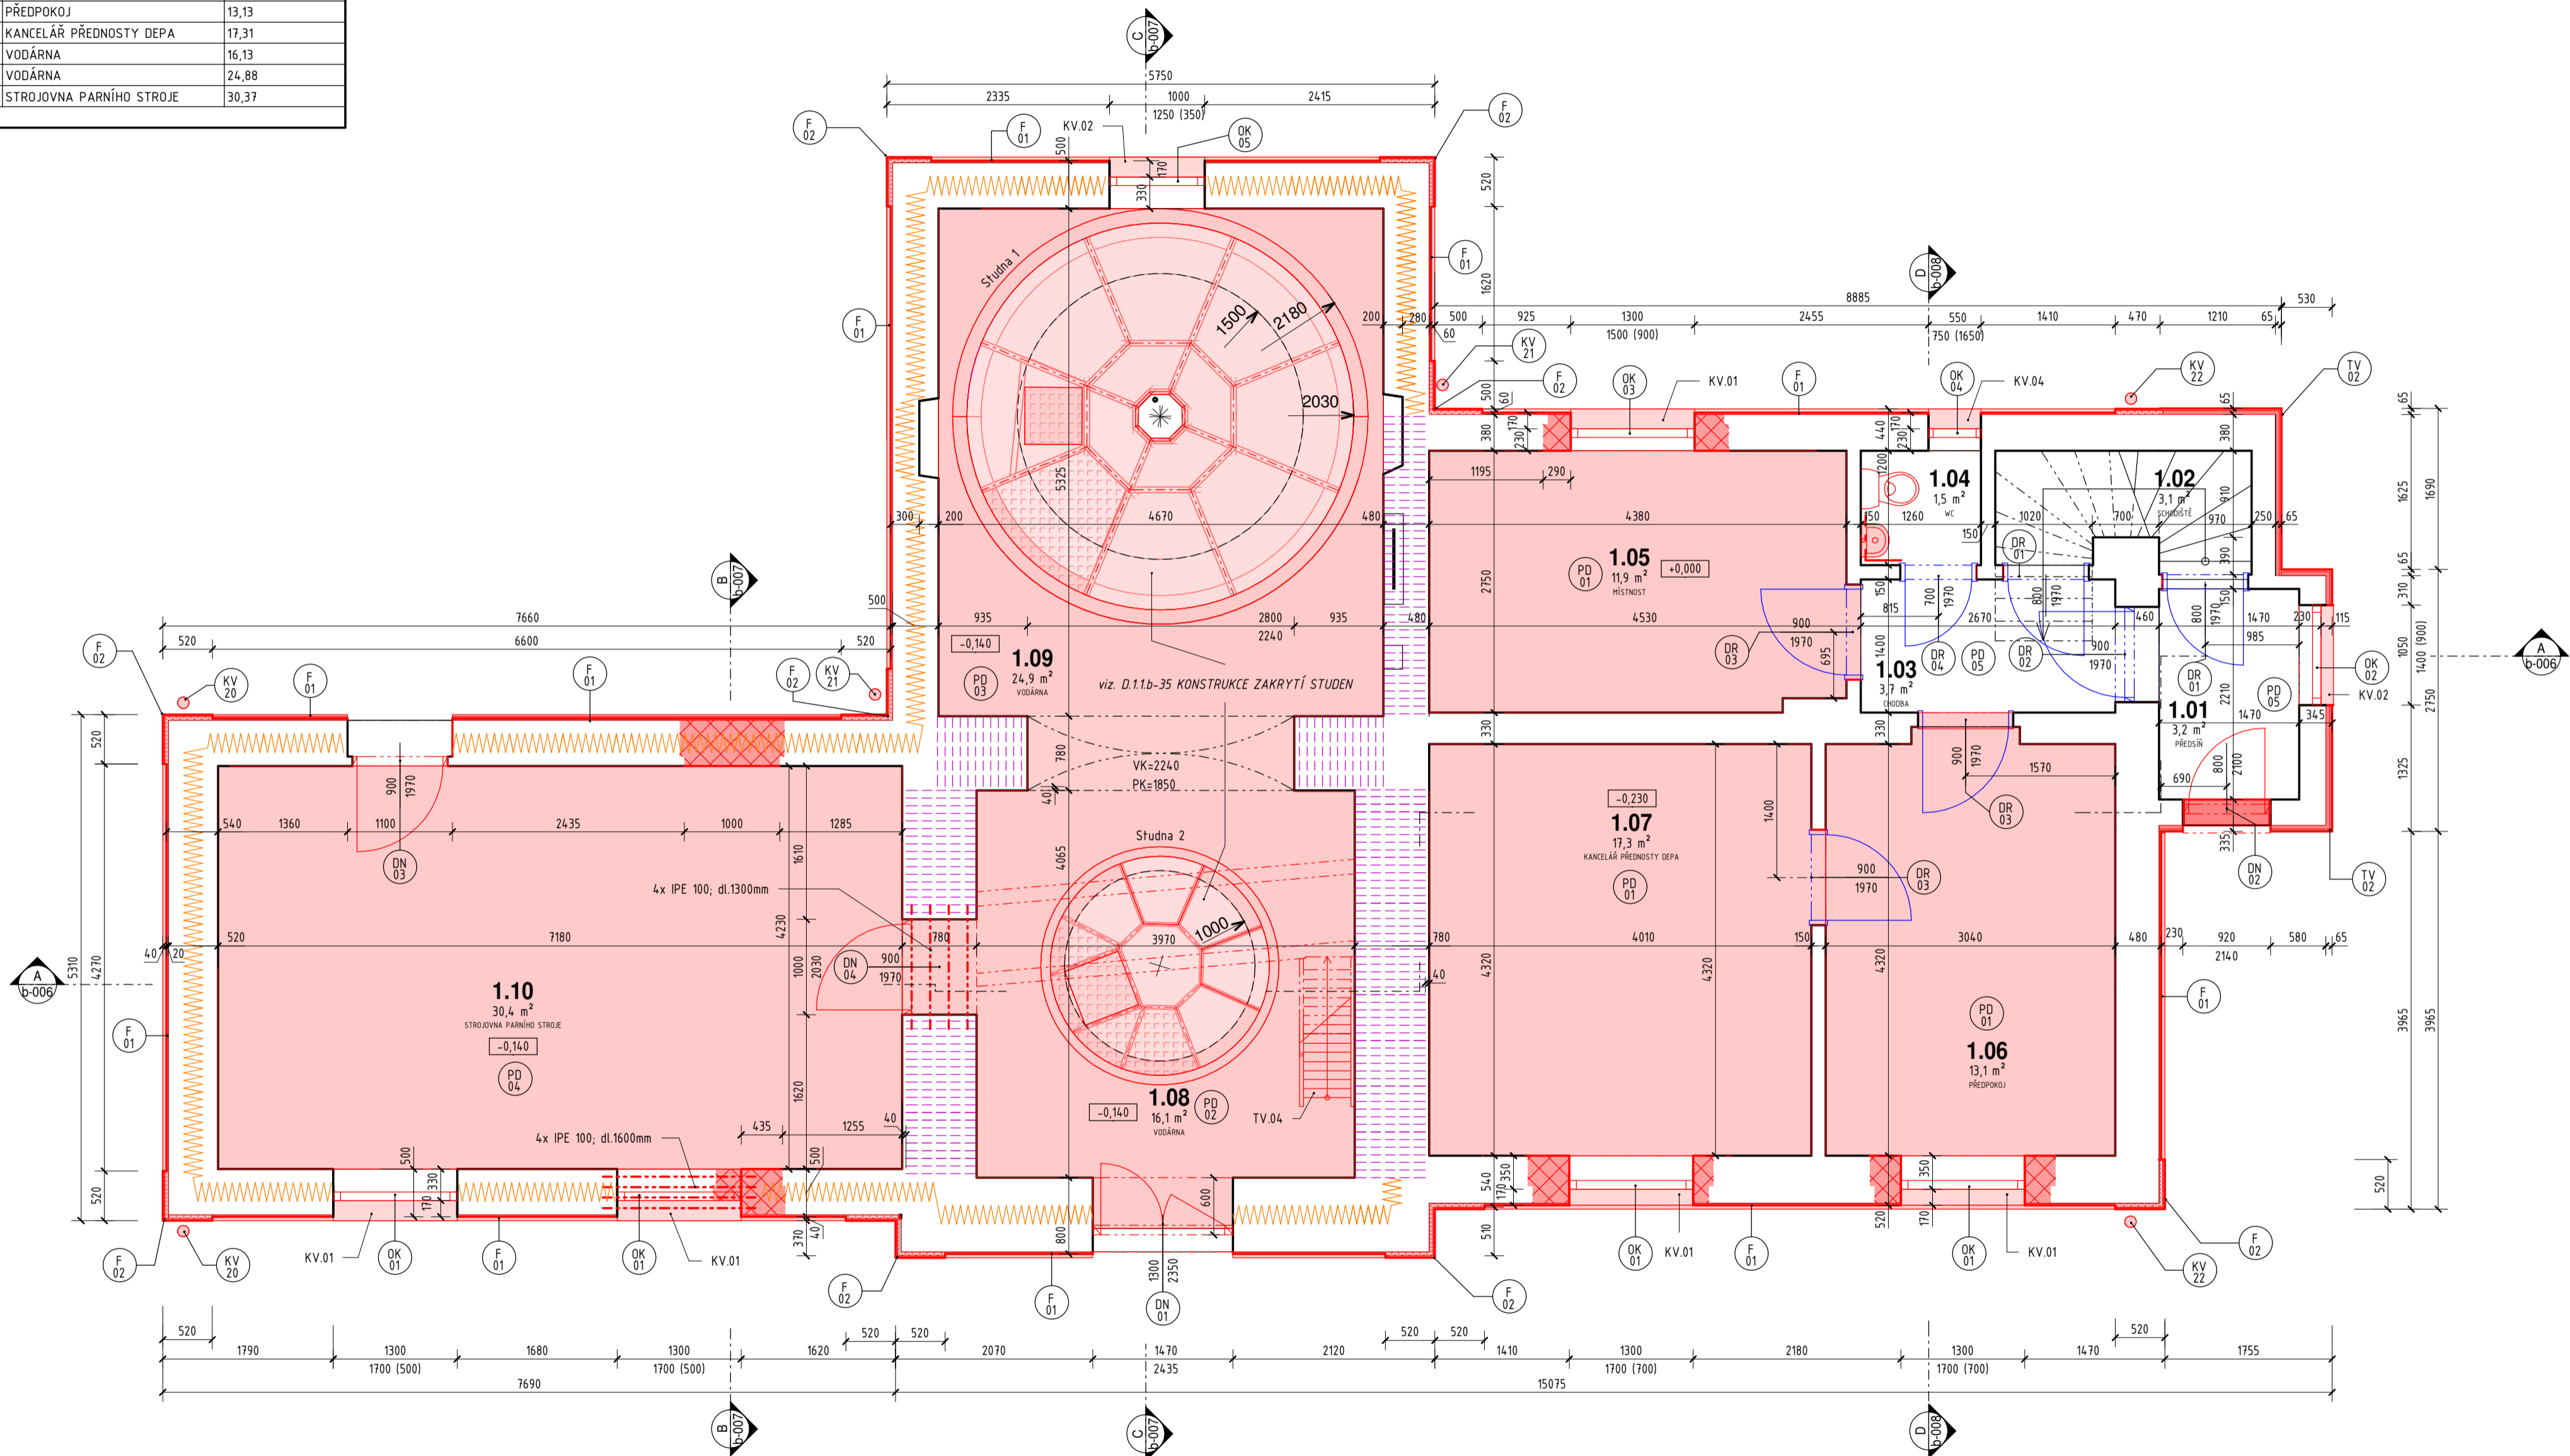

	STÁVAJÍCÍ KONSTRUKCE
	NOVÉ KONSTRUKCE
	REPASE
	CHEMICKÁ INJEKTÁŽ - OSOVÁ VZDÁLENOST VRTŮ 80-120mm DLE DODAVATELE
	PODŘEZÁNÍ ZDIVA
	NOVÉ ZDIVO - CIHLA PLNÁ 290x140x65mm

Jiná ověření:						Paré:									
<div>Ověřovací schéma:          </div>						<div>Razítko oprávněné osoby:</div>          									
						<div>Podpis: _____</div>									
						<div>25.02.2024 Datum:</div>									
Revize:		Datum:		Popis:				Kontroloval:							
000		25.02.2024		Dokumentace pro vydání společného povolení				Ing. Tomáš Kobláša							
<div>Stavebník / investor: Pardubický kraj</div> <div>Adresa: Komenského náměstí 125, 532 11 Pardubice</div> <div>Zástupce investora: JUDr. Martin Netolický, Ph. D., hejtmán</div> <div>Adresa: -</div>															
<div>Zhotovitel díla: Prodin a.s.</div> <div>Adresa: K Vápence 2745, Pardubice 530 02</div> <div>Kontakt: T: +420 466 055 111 E: info@prodin.cz</div> <div>Zhotovitel části / objektu: Prodin a.s.</div> <div>Adresa: K Vápence 2745, Pardubice 530 02</div> <div>Kontakt: T: +420 466 055 111 E: info@prodin.cz</div> <div>Hlavní projektant (HIP): Ing. Petr PrchalSpecialista: Ing. Petr Prchal</div>															
<div>Název stavby / akce: Areál železničního depa v Dolní Lipce</div>								<div>Označení investora: OR-22-24401</div> <div>Zakázka: 31/22/242.208</div> <div>Označení části: S004 - D.1.1</div> <div>Označení objektu / komplexu: SO 04</div> <div>Číslo přílohy: b-014</div>							
<div>Adresa stavby: Obec Dolní Lipka</div> <div>Název části: Dokumentace stavebního objektu</div> <div>Název objektu / dílčí části: Objekt Vodárny</div> <div>Název přílohy: 1.NP_NÁVRH</div> <div>Název dílčí části přílohy: -</div> <div>Odpovědný projektant: Zpracovatel přílohy: Ing. Petr Prchal</div> <div>Kraj: Katastrální území: Pardubický Dolní Lipka</div> <div>Označení investora: Stupeň dokumentace: Část: Objekt: Podoba: Příloha: Revize:</div>								<div>Měřítko: 1:50</div> <div>Formáty: 840x420</div> <div>TUĐU: -</div>				<div>Stupeň dokumentace: DPS</div> <div>Smluvní datum zpracování: 25.02.2024</div>			