


DETAIL F – NAPOJENÍ ŠTÍTŮ STŘECH

M 1 : 5

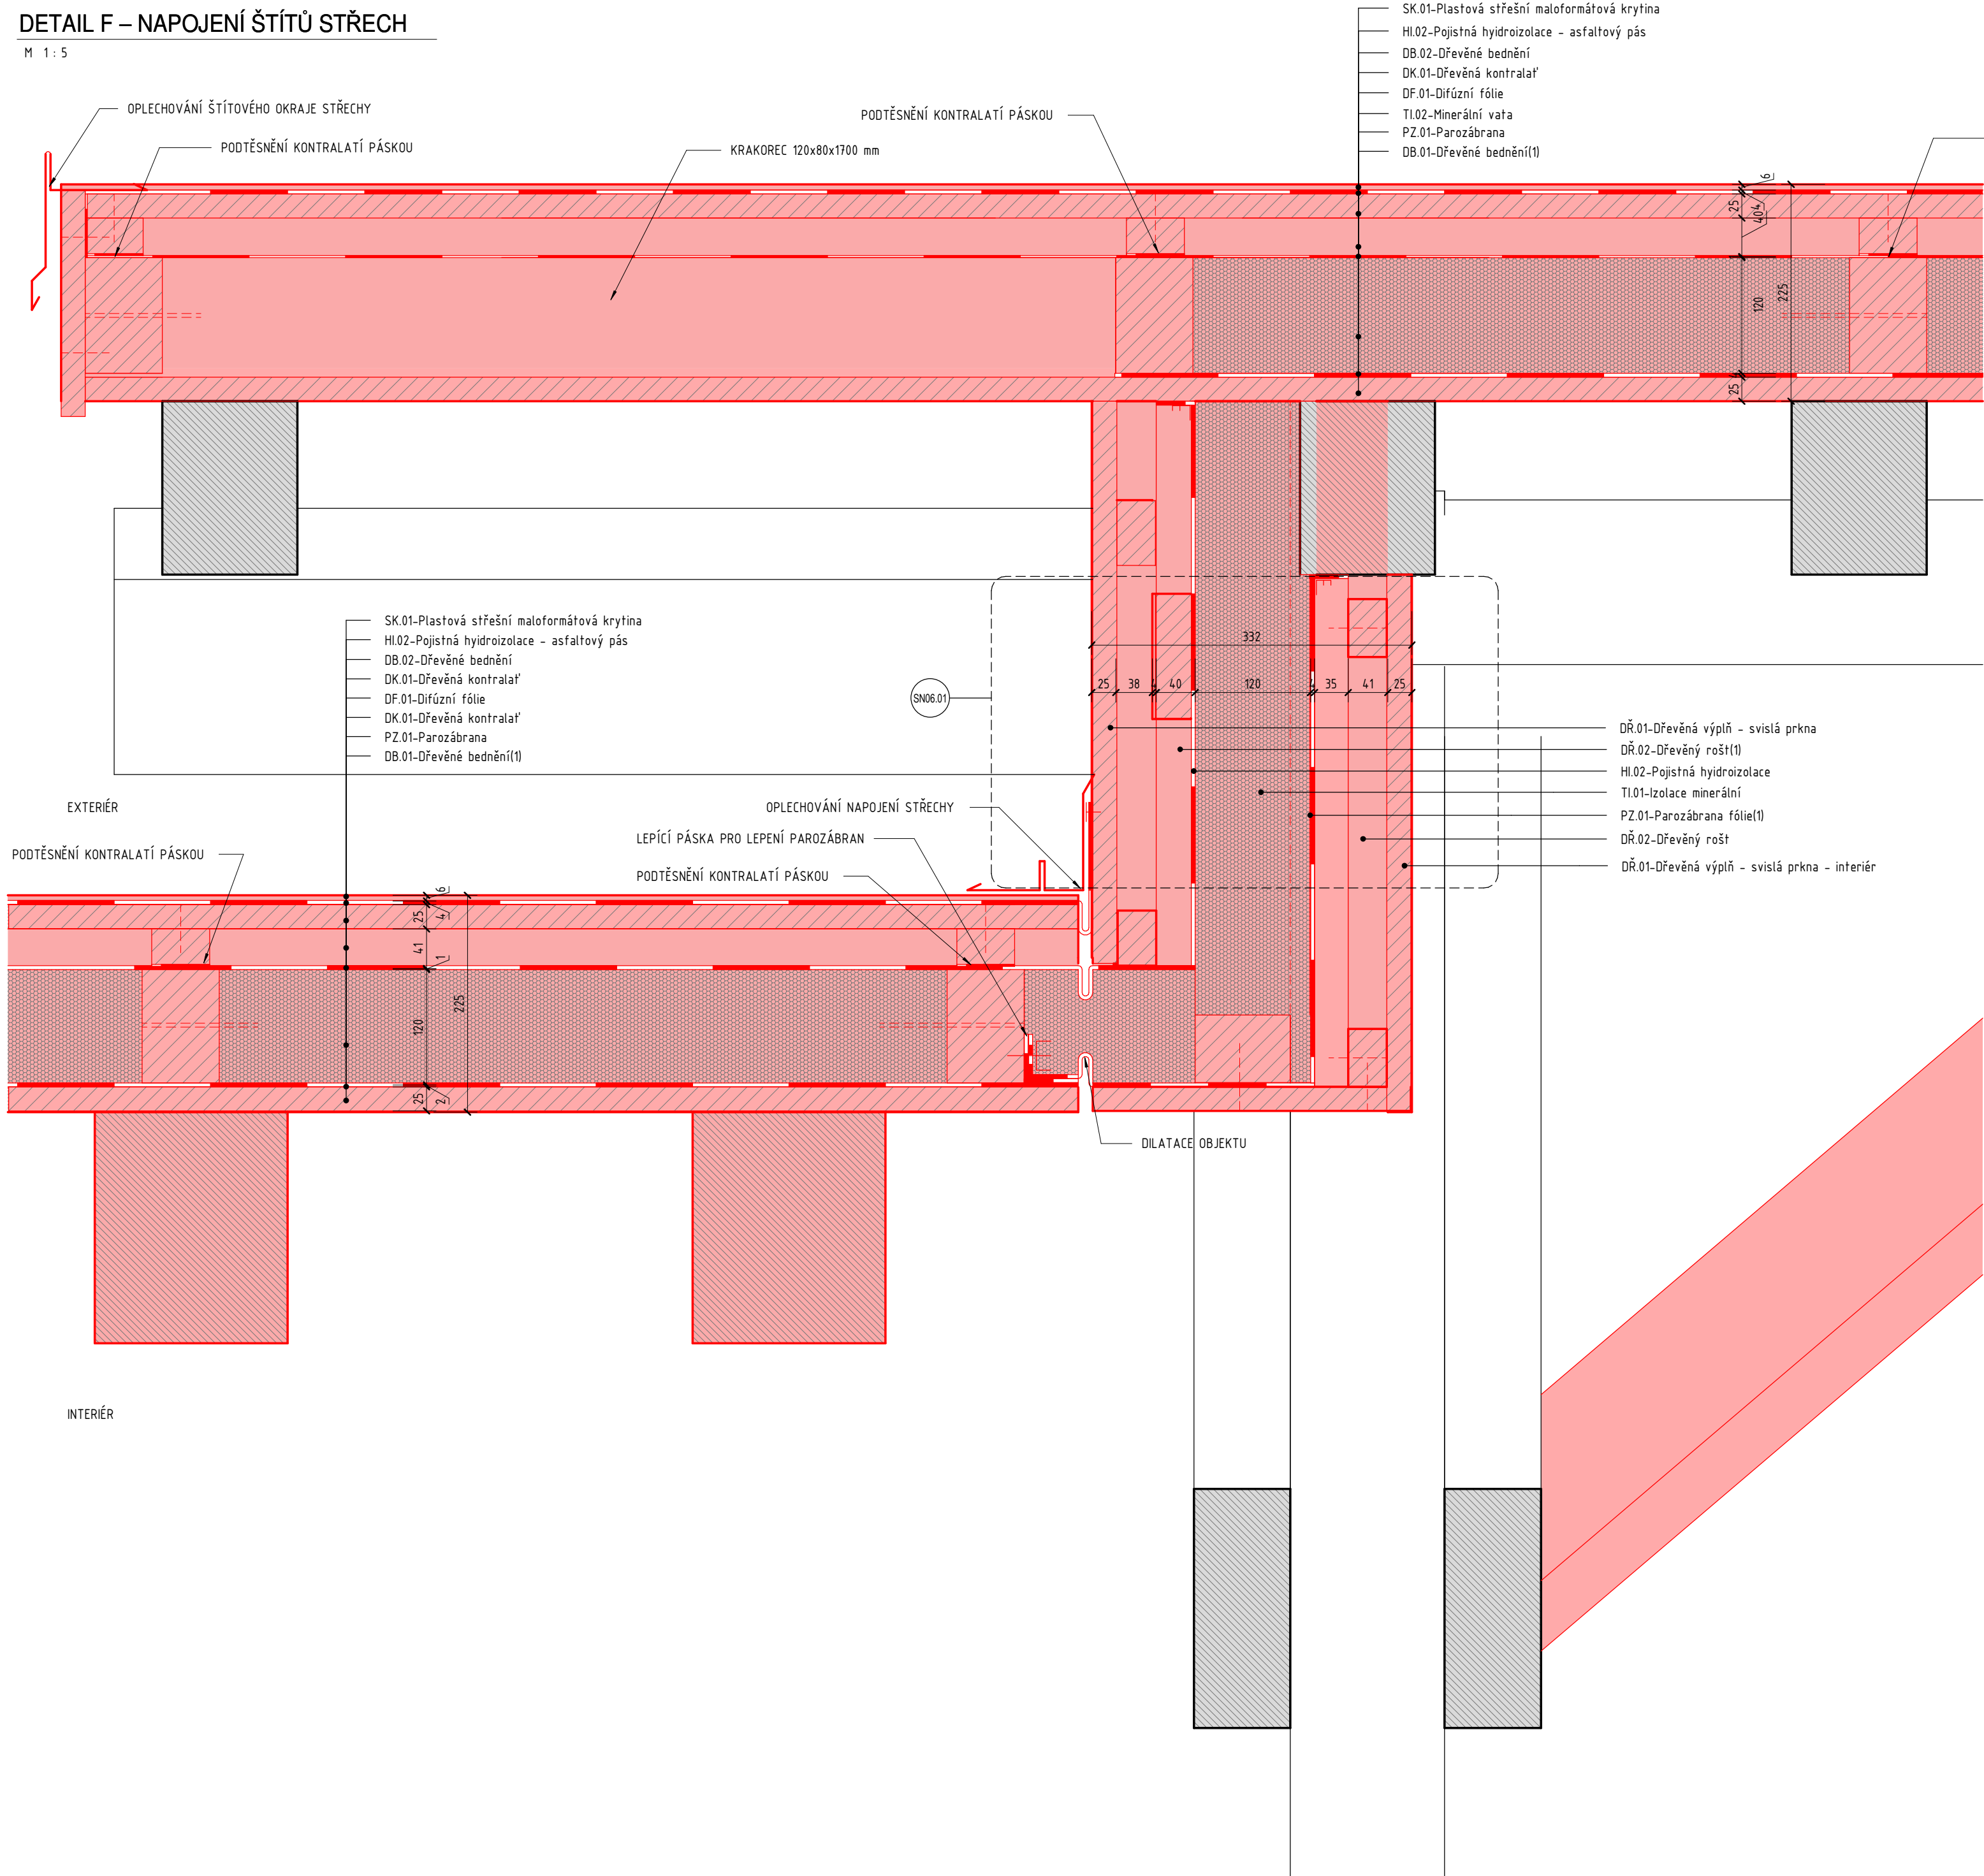

DETAIL NENAHRAZUJE DÍLENSKOU DOKUMENTACI JEDNOTLIVÝCH SYSTÉMŮ

Souřadnicový systém S-JTSK, Výškový systém Bpv, ±0,000 = 545,920 m n. m.

Jiná ověření:				Paré:			
Orientační schéma:				Razítko oprávněné osoby:			
Revize:		Datum:		Popis:		Kontroloval:	
0		05.03.2023		Dokumentace pro provádění stavby		Ing. Tomáš Koblása	
Stavebník / investor:				Pardubický kraj			
Adresa:				Komenského náměstí 125, 532 11 Pardubice			
Zástupce investora:							
Adresa:							
Zhotovitel díla:				Prodín a.s.			
Adresa:				K Vápence 2745, Pardubice 530 02			
Kontakt:				T: +420 466 055 111 E: info@prodin.cz			
Zhotovitel části / objektu:				Prodín a.s.			
Adresa:				K Vápence 2745, Pardubice 530 02			
Kontakt:				T: +420 466 055 111 E: info@prodin.cz			
Hlavní projektant (HIP):				Ing. Petr Prchal		Specialista:	
						Ing. Tomáš Koblása	
Název stavby / akce:				Areal železničního depa v Dolní Lipce			
Adresa stavby:				obec Dolní Lipka			
Název části:				Architektonicko-stavební řešení			
Název objektu / dílčí části:				Objekt výtopny			
Název přílohy:				DETAIL F – NAPOJENÍ ŠTÍTŮ STŘECH			
Název dílčí části přílohy:				Výkresová část			
Odpovědný projektant:				Ing. Radka Rousková		Měřítko: 1 : 5	
Ing. Tomáš Koblása				TUDU:		Formáty: 630x420	
Kraj:				Pardubický		Smluvní datum zpracování:	
Dolní Lipka [629588]						25.02.2024	
Označení investora:				Stupeň dokumentace:		Příloha:	
				Část:		Revize:	