


ŘEZ A-A – STÁVAJÍCÍ STAV, BOURACÍ PRÁCE

M 1 : 50

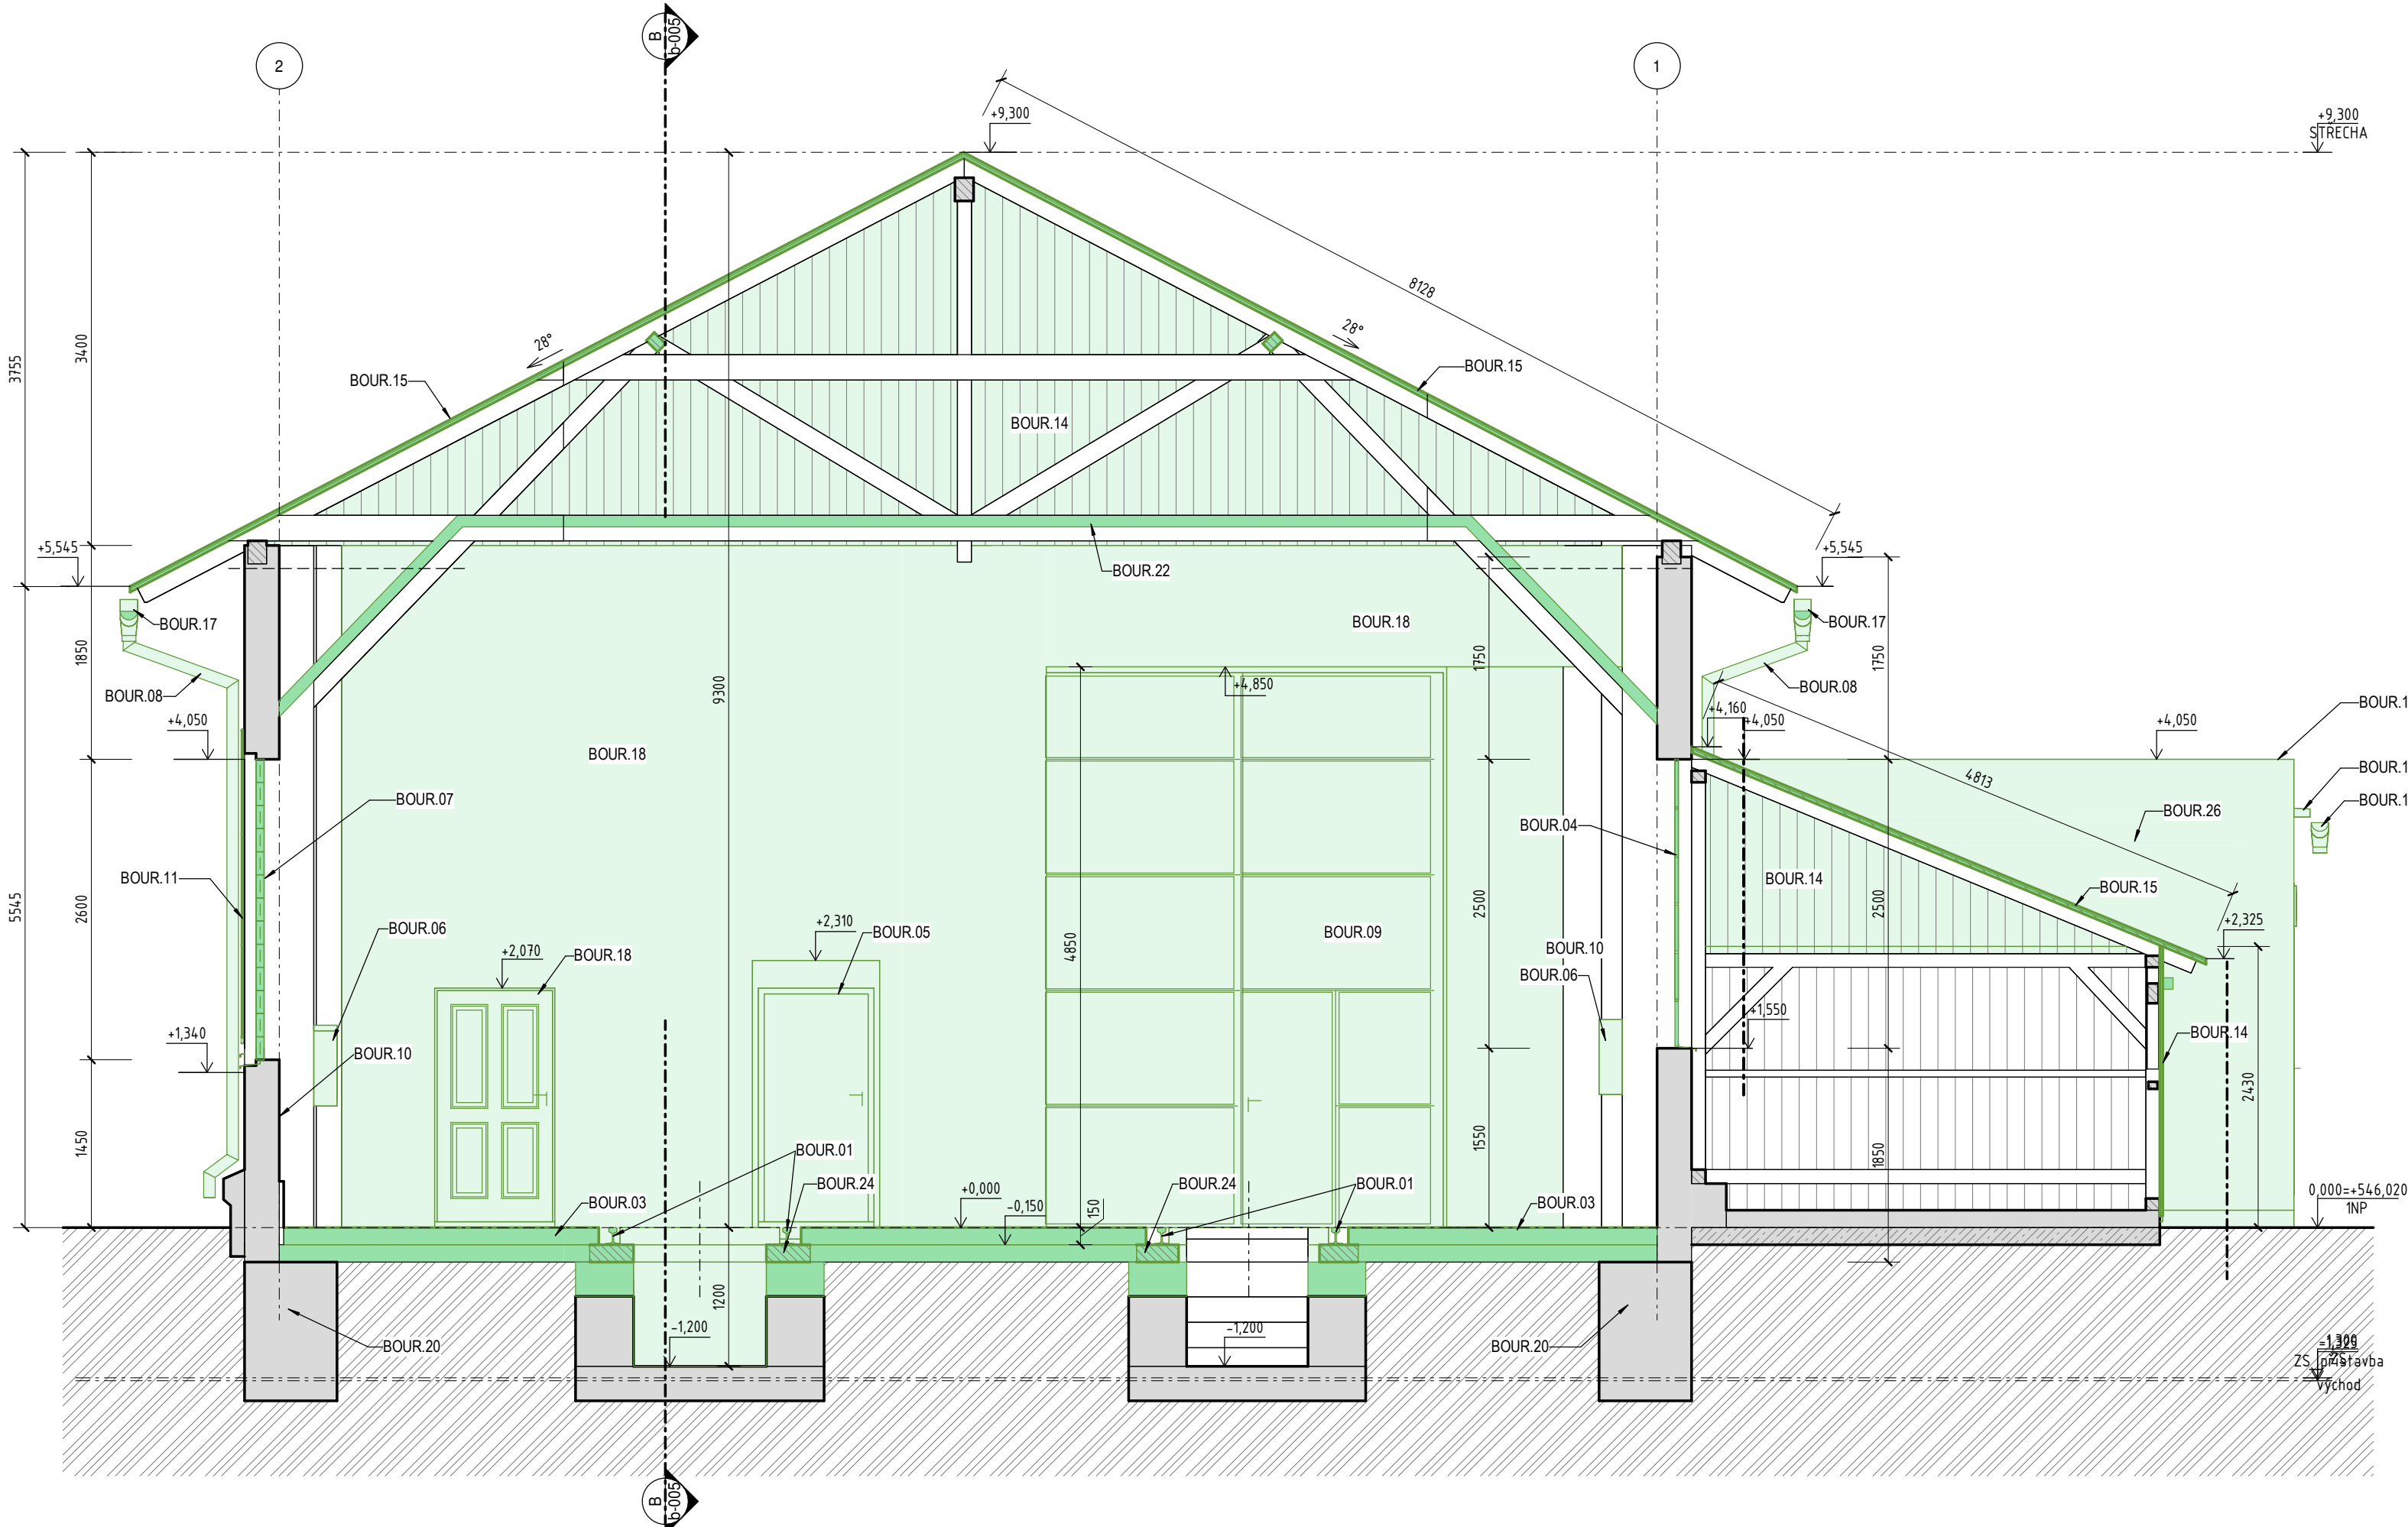

LEGENDA ČAR

- BOURANÉ KONSTRUKCE
- STÁVAJÍCÍ KONSTRUKCE

LEGENDA MATERIÁLŮ

- STÁVAJÍCÍ KONSTRUKCE
- BOURANÉ KONSTRUKCE
- ROSTLÝ TERÉN
- DŘEVO

LEGENDA POZNÁMEK – BOURACÍ PRÁCE

- BOUR.01 Odstranění stávajících kolejí.
- BOUR.03 Odstranění konstrukce podlahy v celém rozsahu.
- BOUR.04 Odstranění stávajících oken včetně parapetů.
- BOUR.05 Odstranění stávajících dveří.
- BOUR.06 Odstranění stávajících elektroskříní.
- BOUR.07 Odstranění stávajícího sklobetonu.
- BOUR.08 Odstranění stávajícího svodu.
- BOUR.09 Odstranění stávajících ocelových vrat.
- BOUR.10 Odstranění stávajících mříží včetně kotev.
- BOUR.11 Odstranění stávajícího dřevěného obkladu.
- BOUR.14 Odstranění stávající střešní krytiny.
- BOUR.15 Odstranění stávajícího oplechování atiky.
- BOUR.16 Odstranění dešťových žlabů.
- BOUR.17 Odstranění stávajících stěn.
- BOUR.18 Předpoklad základových konstrukcí.
- BOUR.20 Odstranění stávajícího podhledu.
- BOUR.22 Odstranění stávajících trámů pod kolejnicí.
- BOUR.24 Odstranění zděného přístavku včetně základů.
- BOUR.26

Souřadnicový systém S-JTSK, Výškový systém Bpv, ±0,000 = 546,020 m n. m.

Jiná ověření: Paré:

Orientační schéma:

Razítko oprávněné osoby:

Podpis: Datum:

Revize:	Datum:	Popis:	Kontroloval:
0	05.03.2023	Dokumentace pro provádění stavby	Ing. Tomáš Koblása

Stavebník / investor:	Pardubický kraj
Adresa:	Komenského náměstí 125, 532 11 Pardubice
Zástupce investora:	
Adresa:	

Zhotovitel díla:	Prodín a.s.	
Adresa:	K Vápence 2745, Pardubice 530 02	
Kontakt:	T: +420 466 055 111 E: info@prodin.cz	
Zhotovitel části / objektu:	Prodín a.s.	
Adresa:	K Vápence 2745, Pardubice 530 02	
Kontakt:	T: +420 466 055 111 E: info@prodin.cz	
Hlavní projektant (HIP):	Ing. Petr Prchal	Specialista: Ing. Tomáš Koblása

Název stavby / akce:	Areál železničního depa v Dolní Lipce	Označení investora: OR-22-24401
Adresa stavby:	obec Dolní Lipka	Zakázka: 31/22/242.208
Název části:	Architektonicko-stavební řešení	Označení části: SO06-D.1.1
Název objektu / dílčí části:	Objekt vytopyny	Označení objektu / komplexu: DSO 06.1
Název přílohy:	ŘEZ A-A – STÁVAJÍCÍ STAV, BOURACÍ PRÁCE	Číslo přílohy: b-004
Název dílčí části přílohy:	Výkresová část	Stupeň dokumentace: DPS
Odpovědný projektant:	Zpracovatel přílohy: Ing. Radka Rousková	Měřítko: 1 : 50
Ing. Tomáš Koblása	Formáty: 840x297	
Kraj:	Katastrální území: TUDU:	Smluvní datum zpracování: 25.02.2024
Pardubický	Dolní Lipka [629588]	
Označení investora:	Stupeň dokumentace:	Část:
		Objekt:
		Podoblet:
		Příloha:
		Revize: