
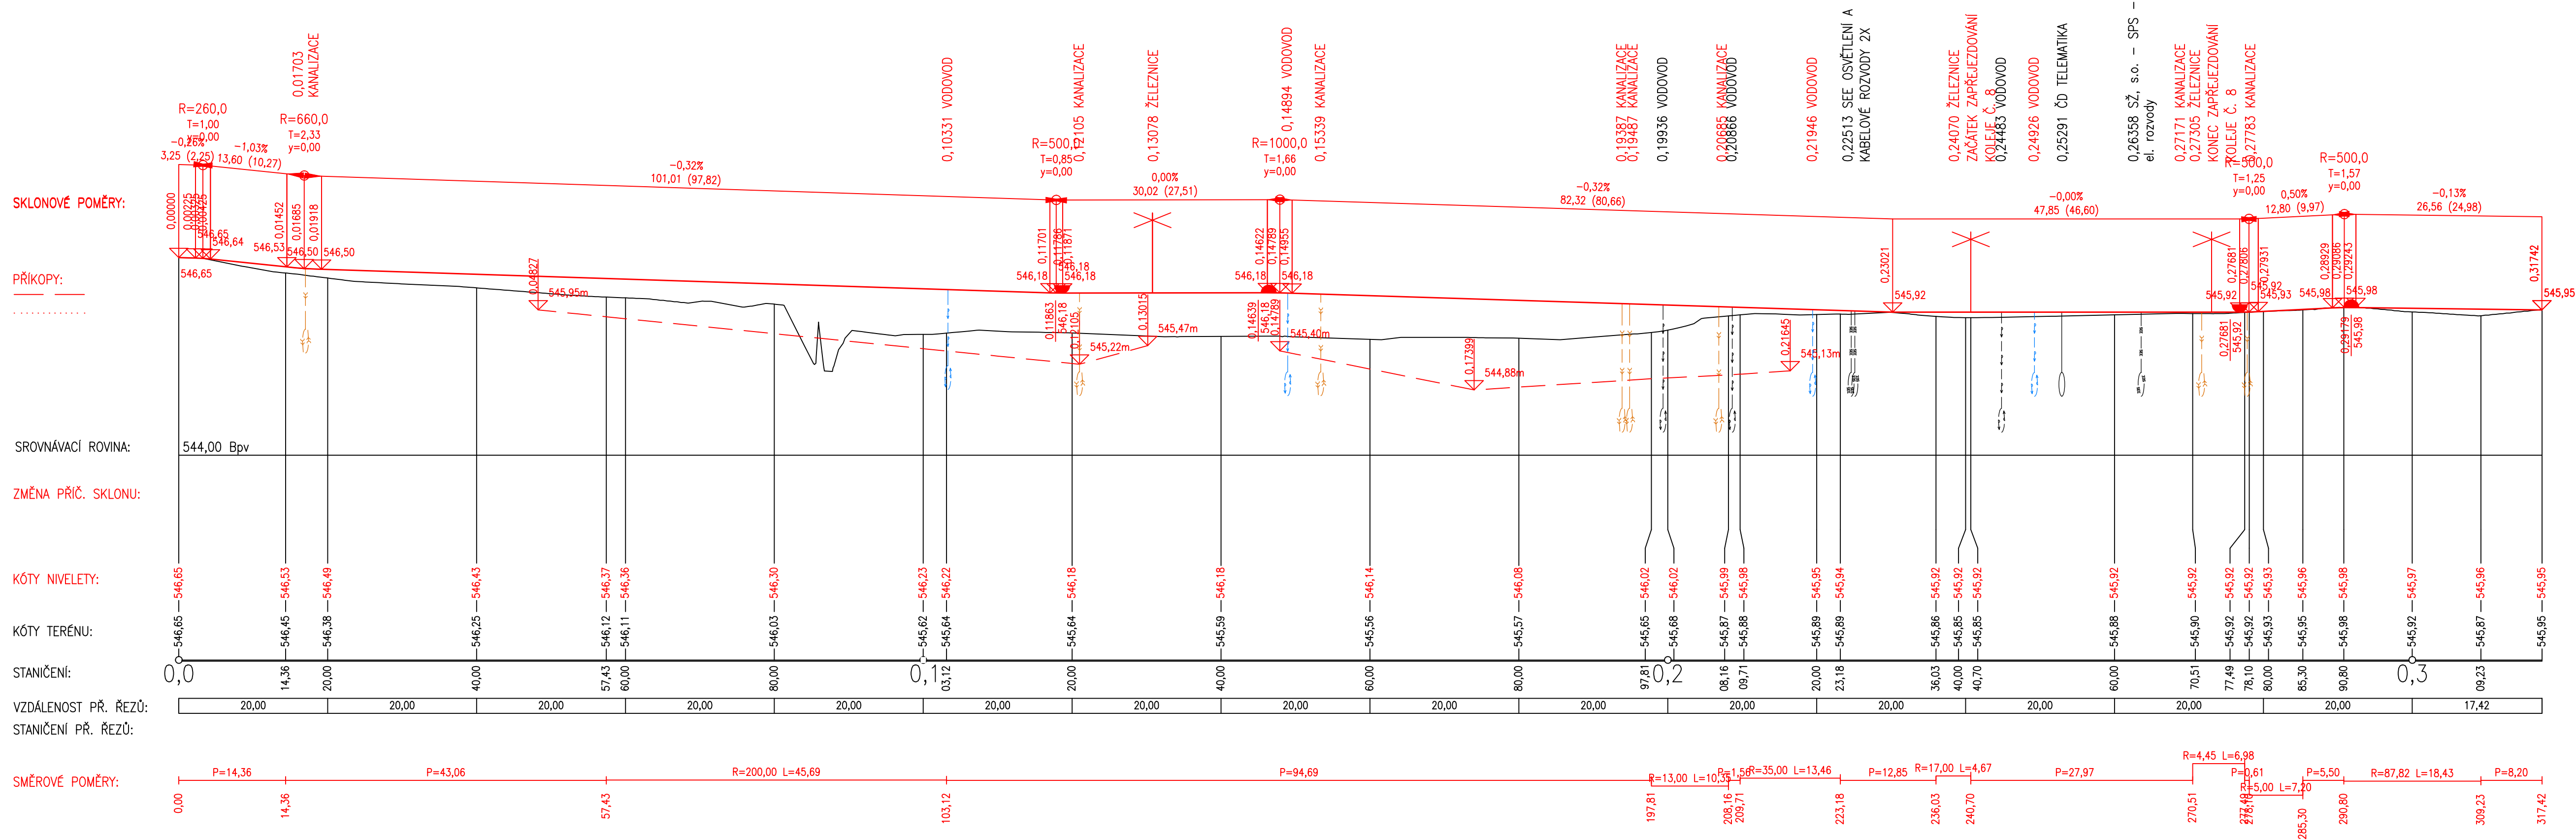


KRAJ:  
KATASTRÁLNÍ ÚZEMÍ:  
PARCELY:  
DRUH POZEMKŮ:

	PARDUBICKÝ
	DOLNÍ LIPKA
	OSTATNÍ PLOCHA

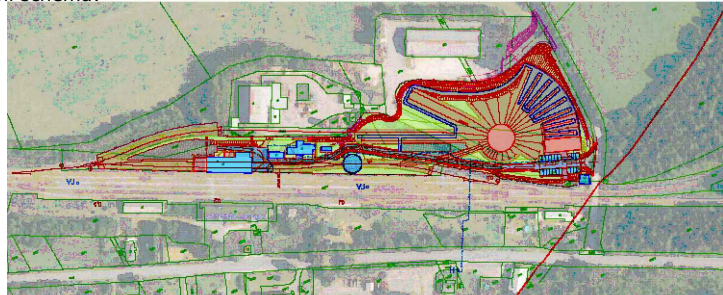

Jiná ověření:		Paré:	
Orientační schéma:		Razítko oprávněné osoby:	
			
Revize:	Datum:	Popis:	Kontroloval:
00	25.02.2024	Dokumentace pro provádění stavby	
<b>Stavebník / investor</b>		<b>Pardubický kraj</b>	
Adresa:	Komenského náměstí 125, 532 11 Pardubice		
Zástupce investora:	JUDr. Martin Netolický, Ph.D., hejtman		
Adresa:	-		
<b>Zhotovitel díla:</b>		<b>Prodín a.s.</b>	
Adresa:	K Vápence 2745, Pardubice 530 02		
Kontakt:	T: +420 466 055 111 E: info@prodin.cz		
Zhotovitel části / objektu:	<b>Prodín a.s.</b>		
Adresa:	K Vápence 2745, Pardubice 530 02		
Kontakt:	T: +420 466 055 111 E: info@prodin.cz		
Hlavní projektant (HIP):	Ing. Petr Prchal	Specialista:	Ing. Jméno Příjmení
<b>Název stavby / akce:</b>		<b>Označení investora:</b>	
Areál železničního depa v Dolní Lipce		OR-22-24401	
Název stavby:	obec Dolní Lipka	<b>Zakázka:</b>	
Název části:	Dokumentace stavebního objektu	31/22/242.208	
Název objektu / dílčí části:	<b>OBSLUŽNÁ KOMUNIKACE A ZPEVNĚNÉ PLOCHY</b>	<b>Označení části:</b>	
		<b>SO16 - D.1.1.16</b>	
Název přílohy:	<b>PODÉLNÝ PROFIL - HLAVNÍ TRASA</b>	<b>Označení objektu / komplexu:</b>	
Název dílčí části přílohy:		<b>SO 16</b>	
Odpovědný projektant:	Zpracovatel přílohy:	<b>Číslo přílohy:</b>	
Ing. Petr Prchal	Ing. Marek Kozmínský	<b>b-004</b>	
Kraj:	Katastrální území:	Měřítko: 1:500/50	<b>Stupeň dokumentace:</b>
Pardubický	Dolní Lipka [629588]	Formáty: 5x A4	<b>DPS</b>
		TUDU:	<b>Smluvní datum zpracování:</b>
			<b>25.02.2024</b>
Označení investora:	Stupeň dokumentace:	Část:	Objekt:
			Podoblast:
			Příloha:
			Revize: