

Podélný profil kol. spojky Točna–Vlečka Kaplan

Objekty

Terén

Navržená niveleta TK

Pražcové podloží

Odvodnění

Rozšíření rozchodu koleje

Rozdíl terén-TK

Nový stav TK

Stávající terén

Srovnávací rovina

Staničení

Sklonové poměry


Směrové poměry

Žel. svršek – kolejnice

Skutečný začátek koleje v místě točny bude definován po instalaci točny!!

Žel. svršek – pražce, upevňovadla

Žel. svršek – kol. lože

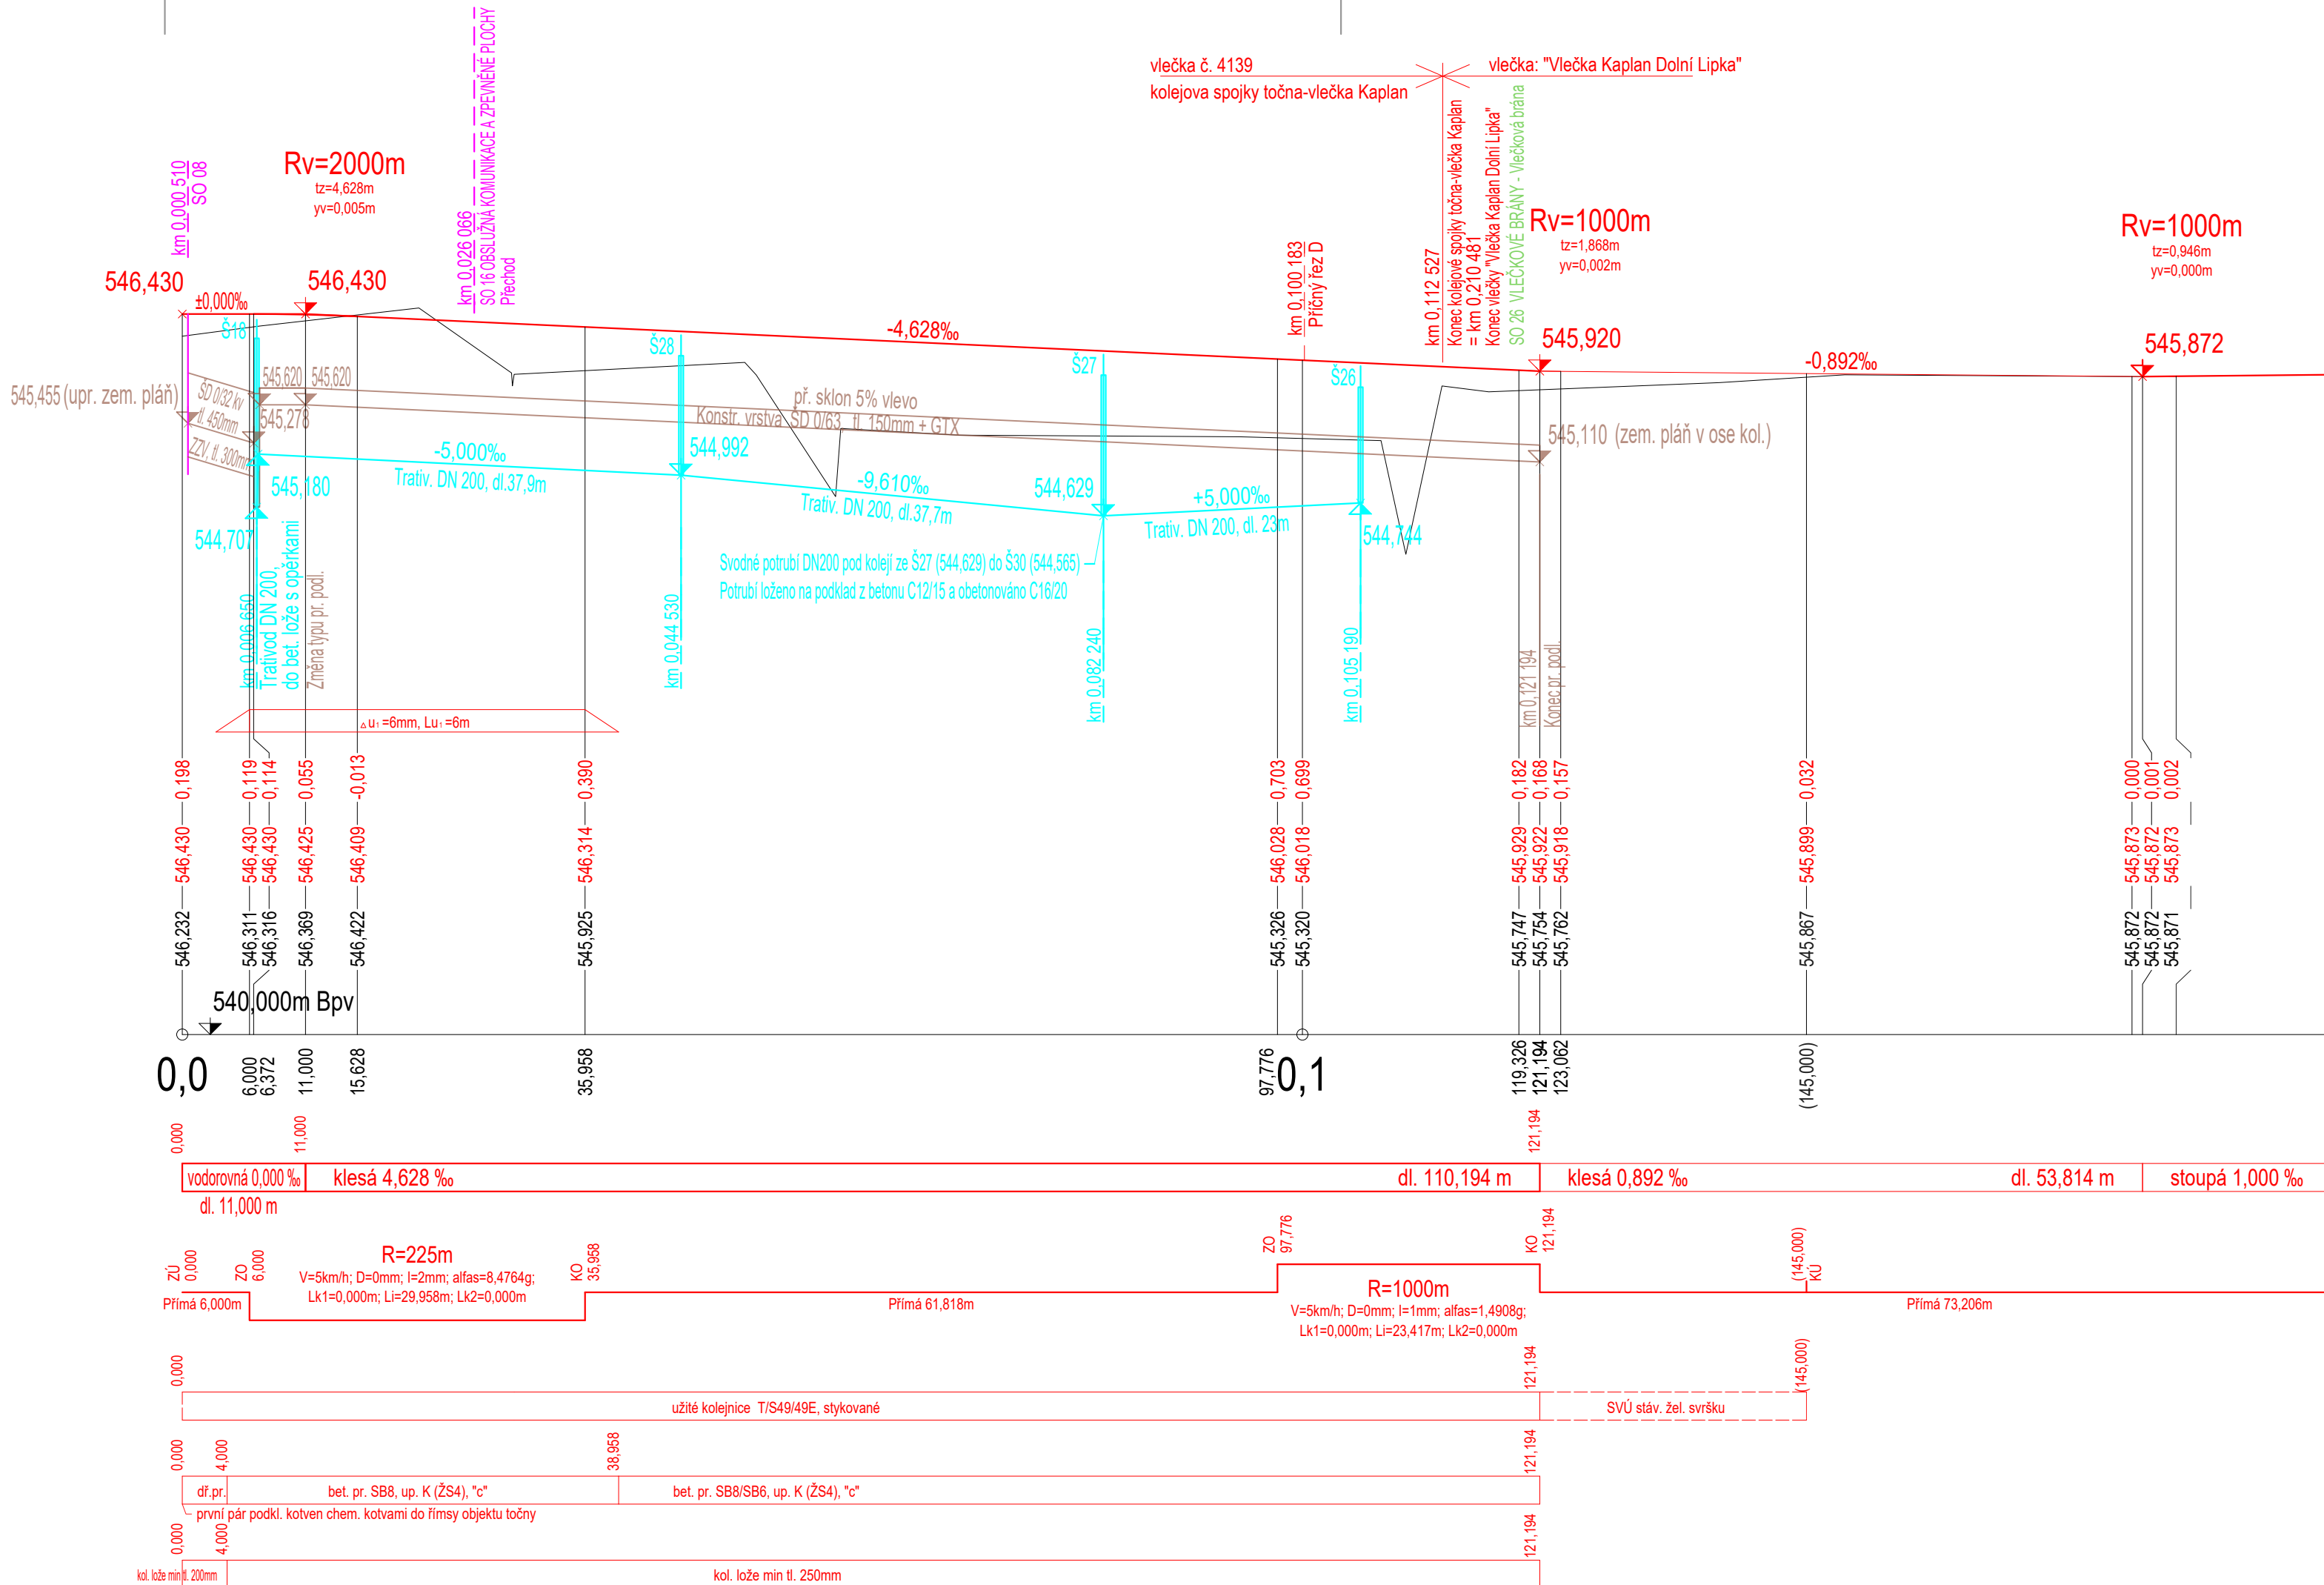


Souřadnicový systém JTSK, Výškový systém B. p.v., ±0,000 = 544,030 m.n.m.

Jiná ověření:

Paré:

Orientační schéma:

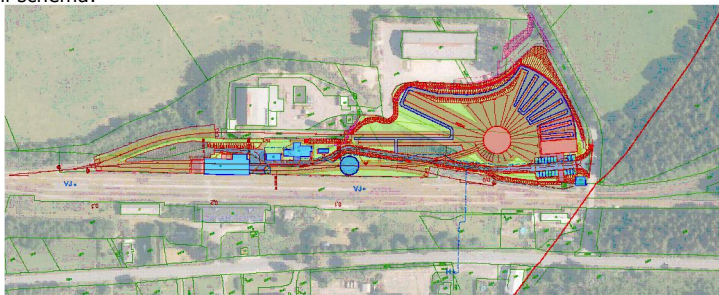

Razítko oprávněné osoby:

Datum:

Revize:	Datum:	Popis:	Kontroloval:
00	22.02.2024	Dokumentace pro provádění stavby	Ing. Petr Burda

Stavebník / investor

Adresa:
Zástupce investora:
Adresa:

Pardubický kraj

Komenského náměstí 125, 532 11 Pardubice
JUDr. Martin Netolický, Ph.D., hejtman
-

Zhotovitel díla:

Adresa:
Kontakt:

Prodin a.s.

K Vápence 2745, Pardubice 530 02
T: +420 466 055 111
E: info@prodin.cz

Zhotovitel části / objektu:

Adresa:
Kontakt:

Prodin a.s.

K Vápence 2745, Pardubice 530 02
T: +420 466 055 111
E: info@prodin.cz

Hlavní projektant (HIP):
Ing. Petr Prchal

Specialista:
Ing. Petr Prchal

Název stavby / akce:

Adresa stavby:
Název část:
Název objektu / dílčí částí:

Areal železničního depa v Dolní Lipce

obec Dolní Lipka
Dokumentace stavebního objektu
ŽELEZNIČNÍ SVRŠEK A SPODEK

Označení investora:
Zakázka:
Označení části:
Označení objektu / komplexu:

OR-22-24401
31/22/242.208
D.1-17-b
SO 17

Název přílohy:

Název dílčí části přílohy:

Kraj:

Podélný profil kol. spojky Točna-Vlečka Kaplan

Ing. Petr Prchal
Ing. Petr Prchal
Pardubický

Číslo přílohy:
007

Stupeň dokumentace:
DPS

Smluvní datum zpracování:
22.02.2024

Odpovědný projektant:
Ing. Petr Prchal

Zpracovatel přílohy:
Ing. Petr Prchal

Měřítko:
Formáty:

1:500/50
4 x A4

TUDU:

Příloha:

Revize: