


MODERNIZACE SILNICE II/355 CHRAST - HROCHŮV TÝNEC
SITUACE DOPRAVNÍHO ZNAČENÍ - 14. ČÁST
M 1:500

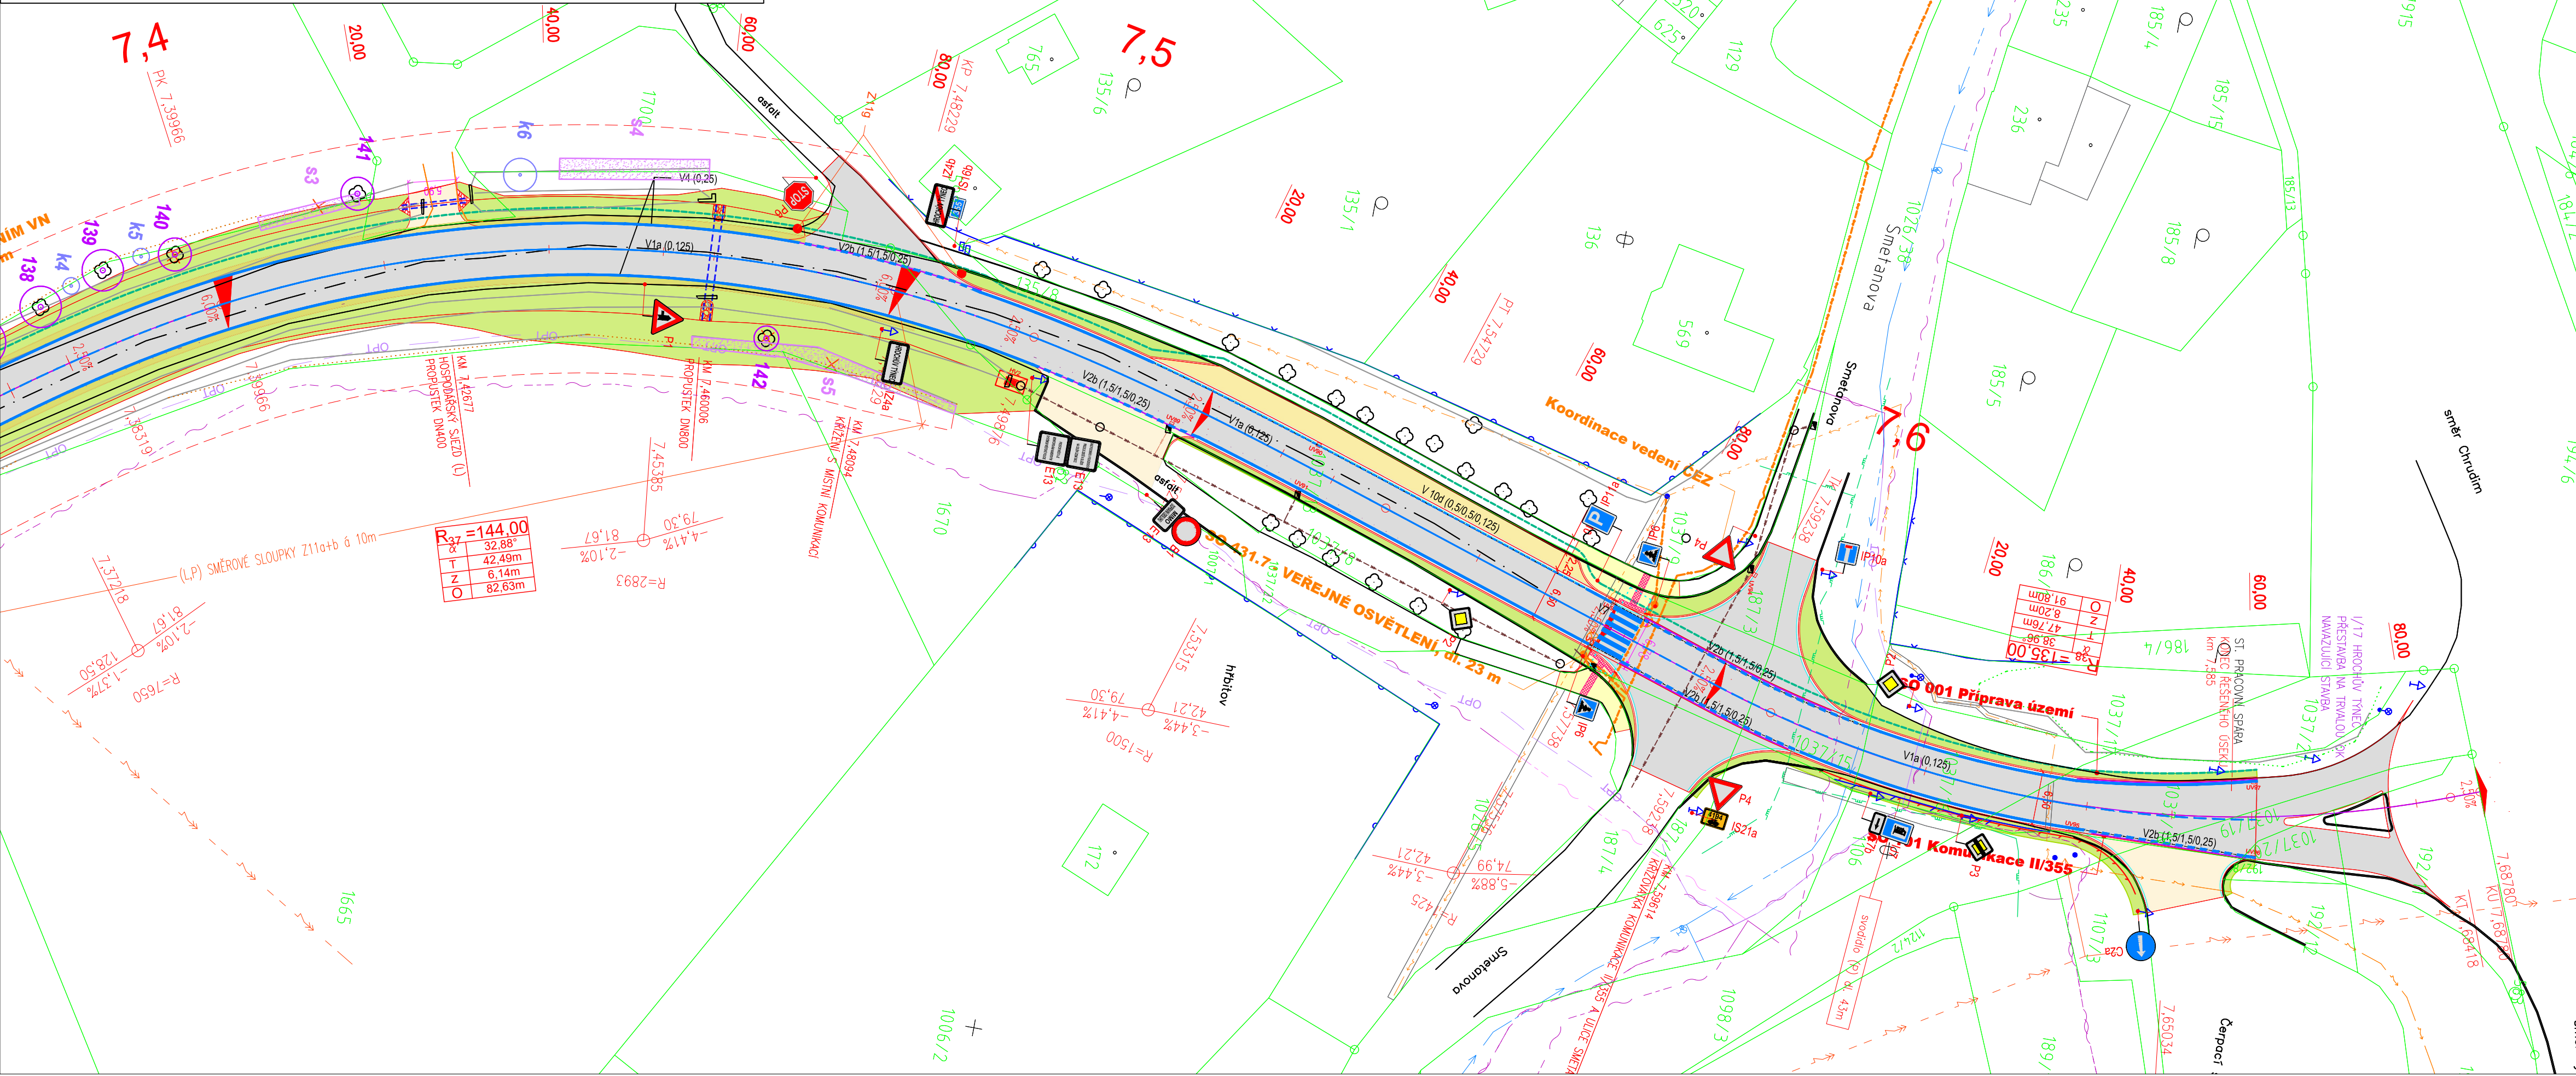


- LEGENDA:
- STÁVAJÍCÍ STAV
 - NAVRŽENÝ STAV
 - KATASTRÁLNÍ ČLENĚNÍ
 - KATASTRÁLNÍ ÚZEMÍ
 - OSA
 - PROPUSTEK
 - SVODIDLO
 - CHRÁNIČKA PRO VÝSTAVBU VYSOKORYCHLOSTNÍCH SÍTÍ PK
 - KÁCENÍ DŘEVIN

- PLOCHY:
- ASFALTOVÁ VOZOVKA
 - PŘÍDLAŽBA
 - NEZPEVNĚNÁ KRAJNICE
 - SJEZD INTRAVILÁN / PARK. STÁNÍ
 - CHODNÍK
 - SJEZD EXTRAVILÁN
 - ZELEŇ, TERÉNNÍ ÚPRAVY, REKULTIVACE
 - AUTOBUSOVÉ ZASTÁVKY, ZVĚTŠENÍ PROSTORU PRO ODBOČENÍ V OK
 - PŘÍDLAŽBA SE ŽEBRY V OK
 - VYVÝŠENÉ OSTRŮVKY V OK, ÚPRAVA POLOMĚRŮ V KŘÍŽOVÁTKÁCH
 - ÚPRAVY OSSPO
 - OBKLAD KAMENEM
 - NAHRADNÍ VÝSADBA – KEŘOVÁ PÁSMA
 - NAHRADNÍ VÝSADBA – STROMY

- SEZNAM STAVEBNÍCH OBJEKTŮ:
- SO 000 – Objekty přípravy staveniště
 - SO 001 – Příprava staveniště
 - SO 100 – Objekty pozemních komunikací (vč. propustků)
 - SO 101 – Komunikace II/355
 - SO 102 – Úprava objízdných tras před uzavírkou
 - SO 103 – Úprava objízdných tras po ukončení uzavírky
 - SO 200 – Mostní objekty a zdi
 - SO 201 – Gabionová zeď Rosice 1 dl. 16 m s římsou a zábradlím svodidlem
 - SO 202 – Gabionová zeď Rosice 2 dl. 60 m, bez římsy a zábradlí
 - SO 203 – Gabionová zeď Přestavky dl. 52 m vpravo výšky do 1 m
 - SO 300 – Vodohospodářské objekty
 - SO 301 – Ochrana a přeložky vodovodu
 - SO 400 – Elektro a sdělovací objekty
 - SO 401 – Ochrana a přeložky elektro kabelů
 - SO 410 – Chráničky pro výstavbu vysokorychlostních sítí PK
 - SO 411 – Ochrana a přeložky optických kabelů
 - SO 421 – Ochrana a přeložky sdělovacích kabelů
 - SO 431 – Veřejné osvětlení
 - SO 500 – Objekty trubních vedení
 - SO 501 – Ochrana a přeložky plynovodu
 - SO 600 – Objekty podzemních staveb – NEOBSAŽENO
 - SO 700 – Objekty pozemních staveb
 - SO 701 – Osazení opraveného křížku v km 2,289 vpravo
 - SO 702 – Osazení opraveného přístřešku autobusové zastávky Chrast, Obecní domy
 - SO 703 – Osazení opraveného přístřešku autobusové zastávky Rosice
 - SO 800 – Objekty úpravy území
 - SO 801 – Náhradní výsadba
 - SO 811 – Technická rekultivace
 - SO 900 – Volná řada objektů – NEOBSAŽENO

- LEGENDA DOPRAVNÍHO ZNAČENÍ
- NOVĚ NAVRŽENÉ VODOROVNÉ DOPRAVNÍ ZNAČENÍ
 - STÁVAJÍCÍ VODOROVNÉ DOPRAVNÍ ZNAČENÍ – ZRUŠENÉ
 - STÁVAJÍCÍ SVISLÉ DOPRAVNÍ ZNAČENÍ – ZRUŠENÉ
 - NOVĚ NAVRŽENÉ SVISLÉ DOPRAVNÍ ZNAČENÍ

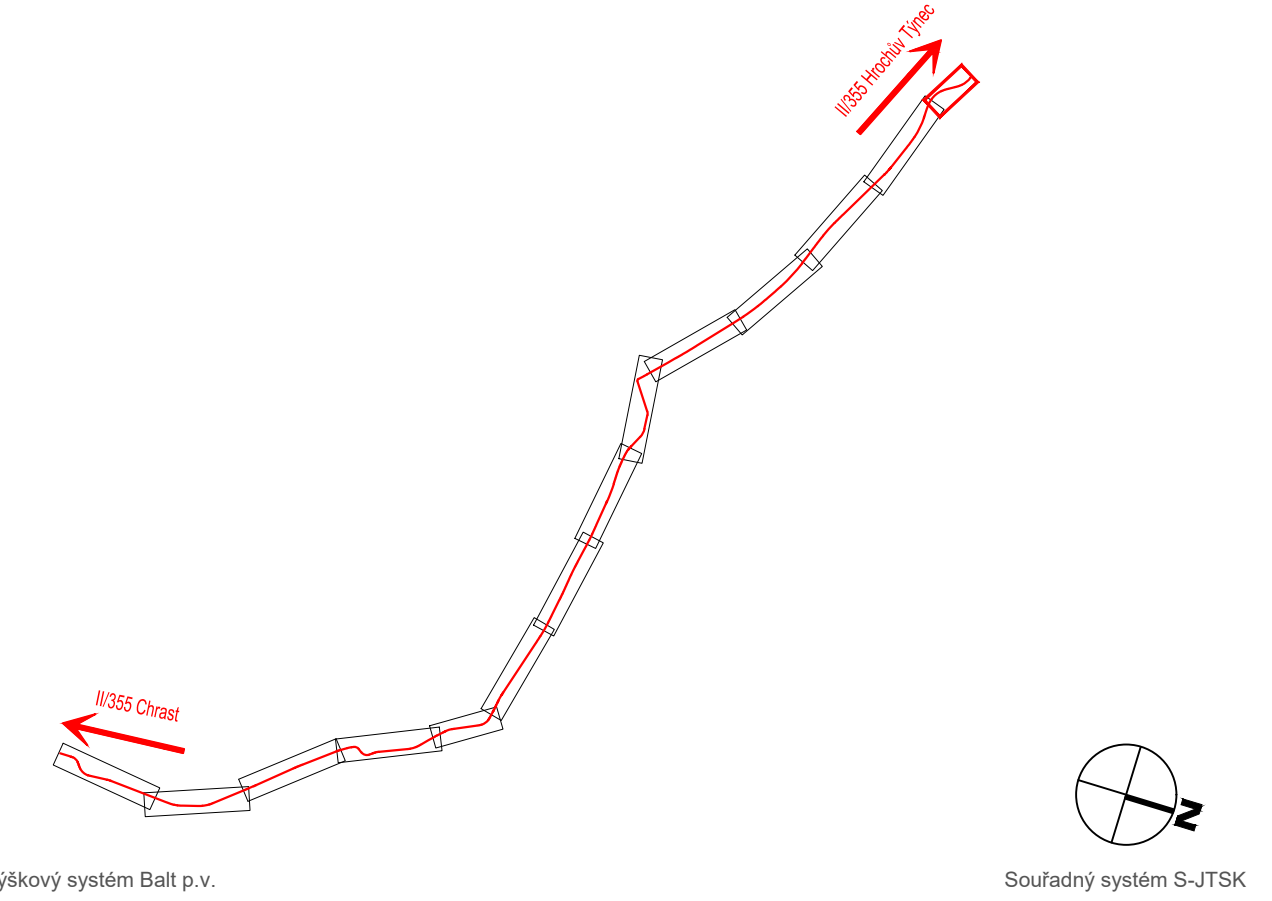

Výškový systém Balt p.v.		Souřadný systém S-JTSK	
6			
5			
4			
3			
2			
1			
REVIZE	POPIS	DATUM	SCHVÁLIL

Sweco a.s. Ústředí Praha				SWECO	
Táborská 31, 140 16 Praha 4; praha@sweco.cz; www.sweco.cz					
VYPRACOVAL	Ing. Göpfertová	HIP	Ing. Göpfertová	T. KONTROLA	Ing. Landa
PROJEKTANT	Ing. Göpfertová	ŘEDITEL DIVIZE	Ing. Kyp	DATUM	02/2025
OBJEDNATEL	Pardubický kraj			OKRES	Chrudim
AKCE:				ČÍSLO ZAKÁZKY	12-1161-0100
				STUPEŇ	DPPS
				FORMÁT	5 A4
				MĚŘÍTKO	1:500
PŘÍLOHA:				ARCHIVNÍ ČÍSLO	002279/22/1
				ČÍSLO PŘÍLOHY	D.2.8.14

Tato dokumentace včetně všech příloh (s výjimkou dat poskytnutých objednatelem) je duševním vlastnictvím akciové společnosti Sweco Hydroprojekt a.s. Objednatel této dokumentace je oprávněn ji využít k účelům vyplývajícím z uzavřené smlouvy bez jakéhokoliv omezení. Jiné osoby (jak fyzické, tak právnické) nejsou bez předchozího souhlasu objednatele oprávněny tuto dokumentaci ani její části jakkoli využívat, kopírovat (ani jiným způsobem rozmnožovat) nebo zpřístupnit dalším osobám.
Poznámka: Podpisy zpracovatelů jsou připojeny pouze k výškové číslu 01 nebo originálu přílohy (matrici).